ПЛАН
земельної ділянки

Додаток до рішення міської ради
№ _____ від "__"_____ 20__ р.

Ситуаційна схема

Кадастровий номер: *0710100000:21:021:0065*
Місце розташування: *м. Луцьк, вул. Шевченка, 58*
Землекористувач:
громадянка Зубкова Наталія Василівна

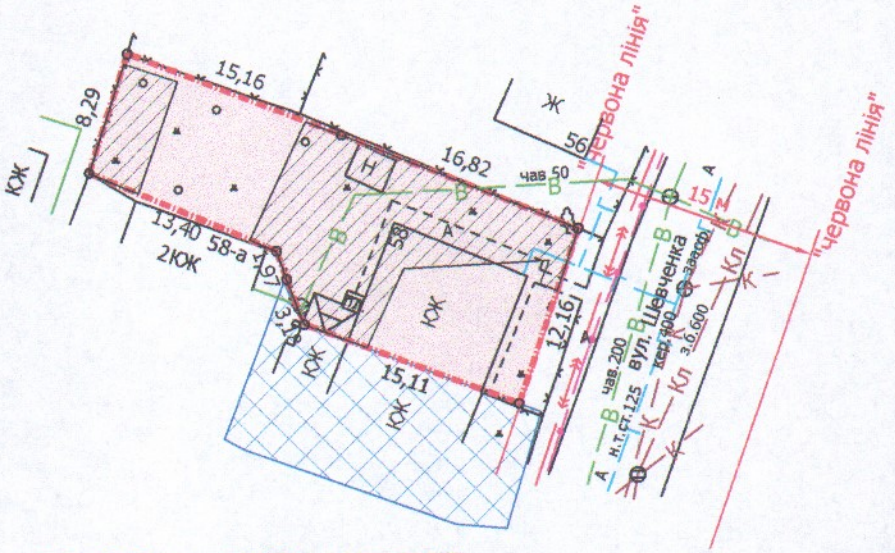

УМОВНІ ПОЗНАЧЕННЯ

0,0335 га — земельна ділянка, що передається у власність для будівництва та обслуговування жилого будинку, господарських будівель і споруд

0,0183 га — обмеження, встановлені щодо використання земельної ділянки (охоронні зони навколо інженерних комунікацій (01.08) - водопровід, газопровід)

0,0335 га — обмеження, встановлені щодо використання земельної ділянки (зона охорони археологічного культурного шару (01.02.4)

0,0175 га — земельна ділянка у власності гр. Райова В.М. згідно з Державним актом на право власності на земельну ділянку від 14.12.2004 № 5400 для будівництва та обслуговування житлового будинку та господарських будівель і споруд

СЕКРЕТАР МІСЬКОЇ РАДИ Юрій БЕЗПЯТКО

Директор		Завадський В.М.	Масштаб 1: 500	
Перевірив		Завадський В.М.		
Виконав		Сілюк О.П.	Площа ділянки (га)	З них у власність
ПП "Луцькземресурс"			0,0335	0,0335