ПЛАН
земельної ділянки

Додаток до рішення міської ради
№ _____ від "__"_____ 20__ р.

Кадастровий номер: *0710100000:31:164:0024*
Місце розташування: *м. Луцьк, вул. Холодноярська, 10*
Землекористувачі:
громадянин Панащук Володимир Іванович
громадянин Панащук Анатолій Володимирович
громадянин Панащук Микола Володимирович

Ситуаційна схема

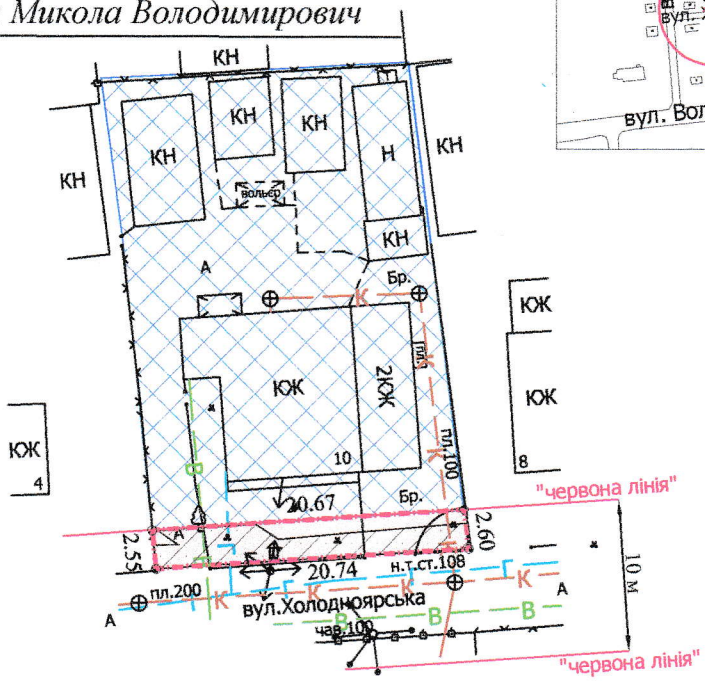

УМОВНІ ПОЗНАЧЕННЯ

0,0053 га — земельна ділянка, що надається в оренду в межах "червоних ліній" для обслуговування жилого будинку, господарських будівель і споруд

0,0053 га — земельна ділянка Луцької міської територіальної громади, в особі Луцької міської ради, право власності на яку зареєстроване в Державному реєстрі речових прав на нерухоме майно 12.06.2019, номер запису: 32013049

0,0609 га — земельна ділянка гр. Панащука В.І., гр. Панащука А.В., гр. Панащука М.В., право власності на яку зареєстроване в Державному реєстрі речових прав на нерухоме майно 05.11.2018, номери записів про прав власності: 28752951, 28752916 та 19.07.2021, номер запису про право власності: 43038920, для будівництва та обслуговування житлового будинку, господарських будівель і споруд (присадибна ділянка)

0,0038 га — обмеження, встановлені щодо використання земельної ділянки (охоронні зони навколо інженерних комунікацій (01.08) - газопровід, каналізація, повітряна лінія електропередачі)

0,0053 га — обмеження, встановлені щодо використання земельної ділянки: [(01.02.4) - зона охорони археологічного культурного шару, (06.01.1) - території в червоних лініях]

СЕКРЕТАР МІСЬКОЇ РАДИ _____ Юрій БЕЗПЯТКО

Директор	Завадський В.М.	Масштаб 1: 500	
Перевірив	Завадський В.М.		
Виконав	Сілюк О.П.	Площа ділянки (га)	З них в оренду
ПП "Луцькземресурс"		0,0053	0,0053