

ПЛАН  
земельної ділянки

Кадастровий номер: 0710100000:22:007:0065

Місце розташування: м. Луцьк, вулиця Вахтангова, 10


Землекористувач:

ТОВАРИСТВО З ОБМЕЖЕНОЮ ВІДПОВІДАЛЬНІСТЮ  
"ЛУЦЬКА МІЖРАЙБАЗА"

Додаток до рішення міської ради

№ \_\_\_\_\_ від " \_\_\_\_\_ " \_\_\_\_\_ 20\_\_ р.


Ситуаційна схема

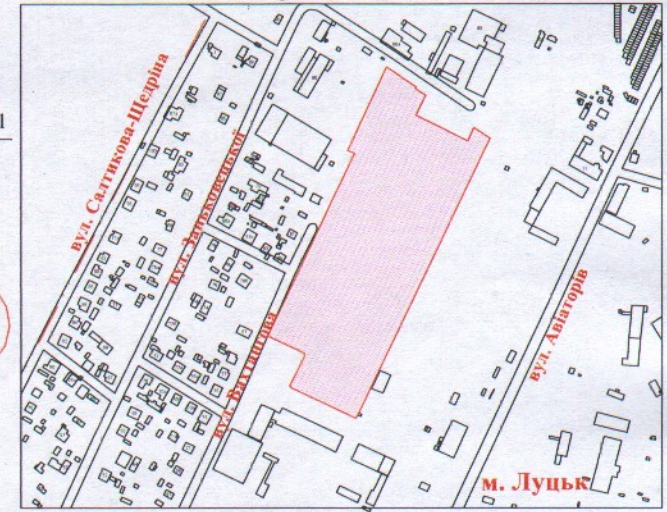

УМОВНІ ПОЗНАЧЕННЯ

**4.3719 га** — земельна ділянка ТОВАРИСТВА З ОБМЕЖЕНОЮ ВІДПОВІДАЛЬНІСТЮ "ЛУЦЬКА МІЖРАЙБАЗА", право постійного користування на яку зареєстроване в Державному реєстрі речових прав на нерухоме майно від 30.10.2018, номер запису про інше речове право: 28711058 для обслуговування адміністративних та господарських будівель (03.07 - для будівництва та обслуговування будівель торгівлі)

- 0,0256 га — земельна ділянка № 1
- 4,2995 га — земельна ділянка № 2
- 0,0319 га — земельна ділянка № 3
- 0,0094 га — земельна ділянка № 4
- 0,0055 га — земельна ділянка № 5
- межа поділу земельної ділянки

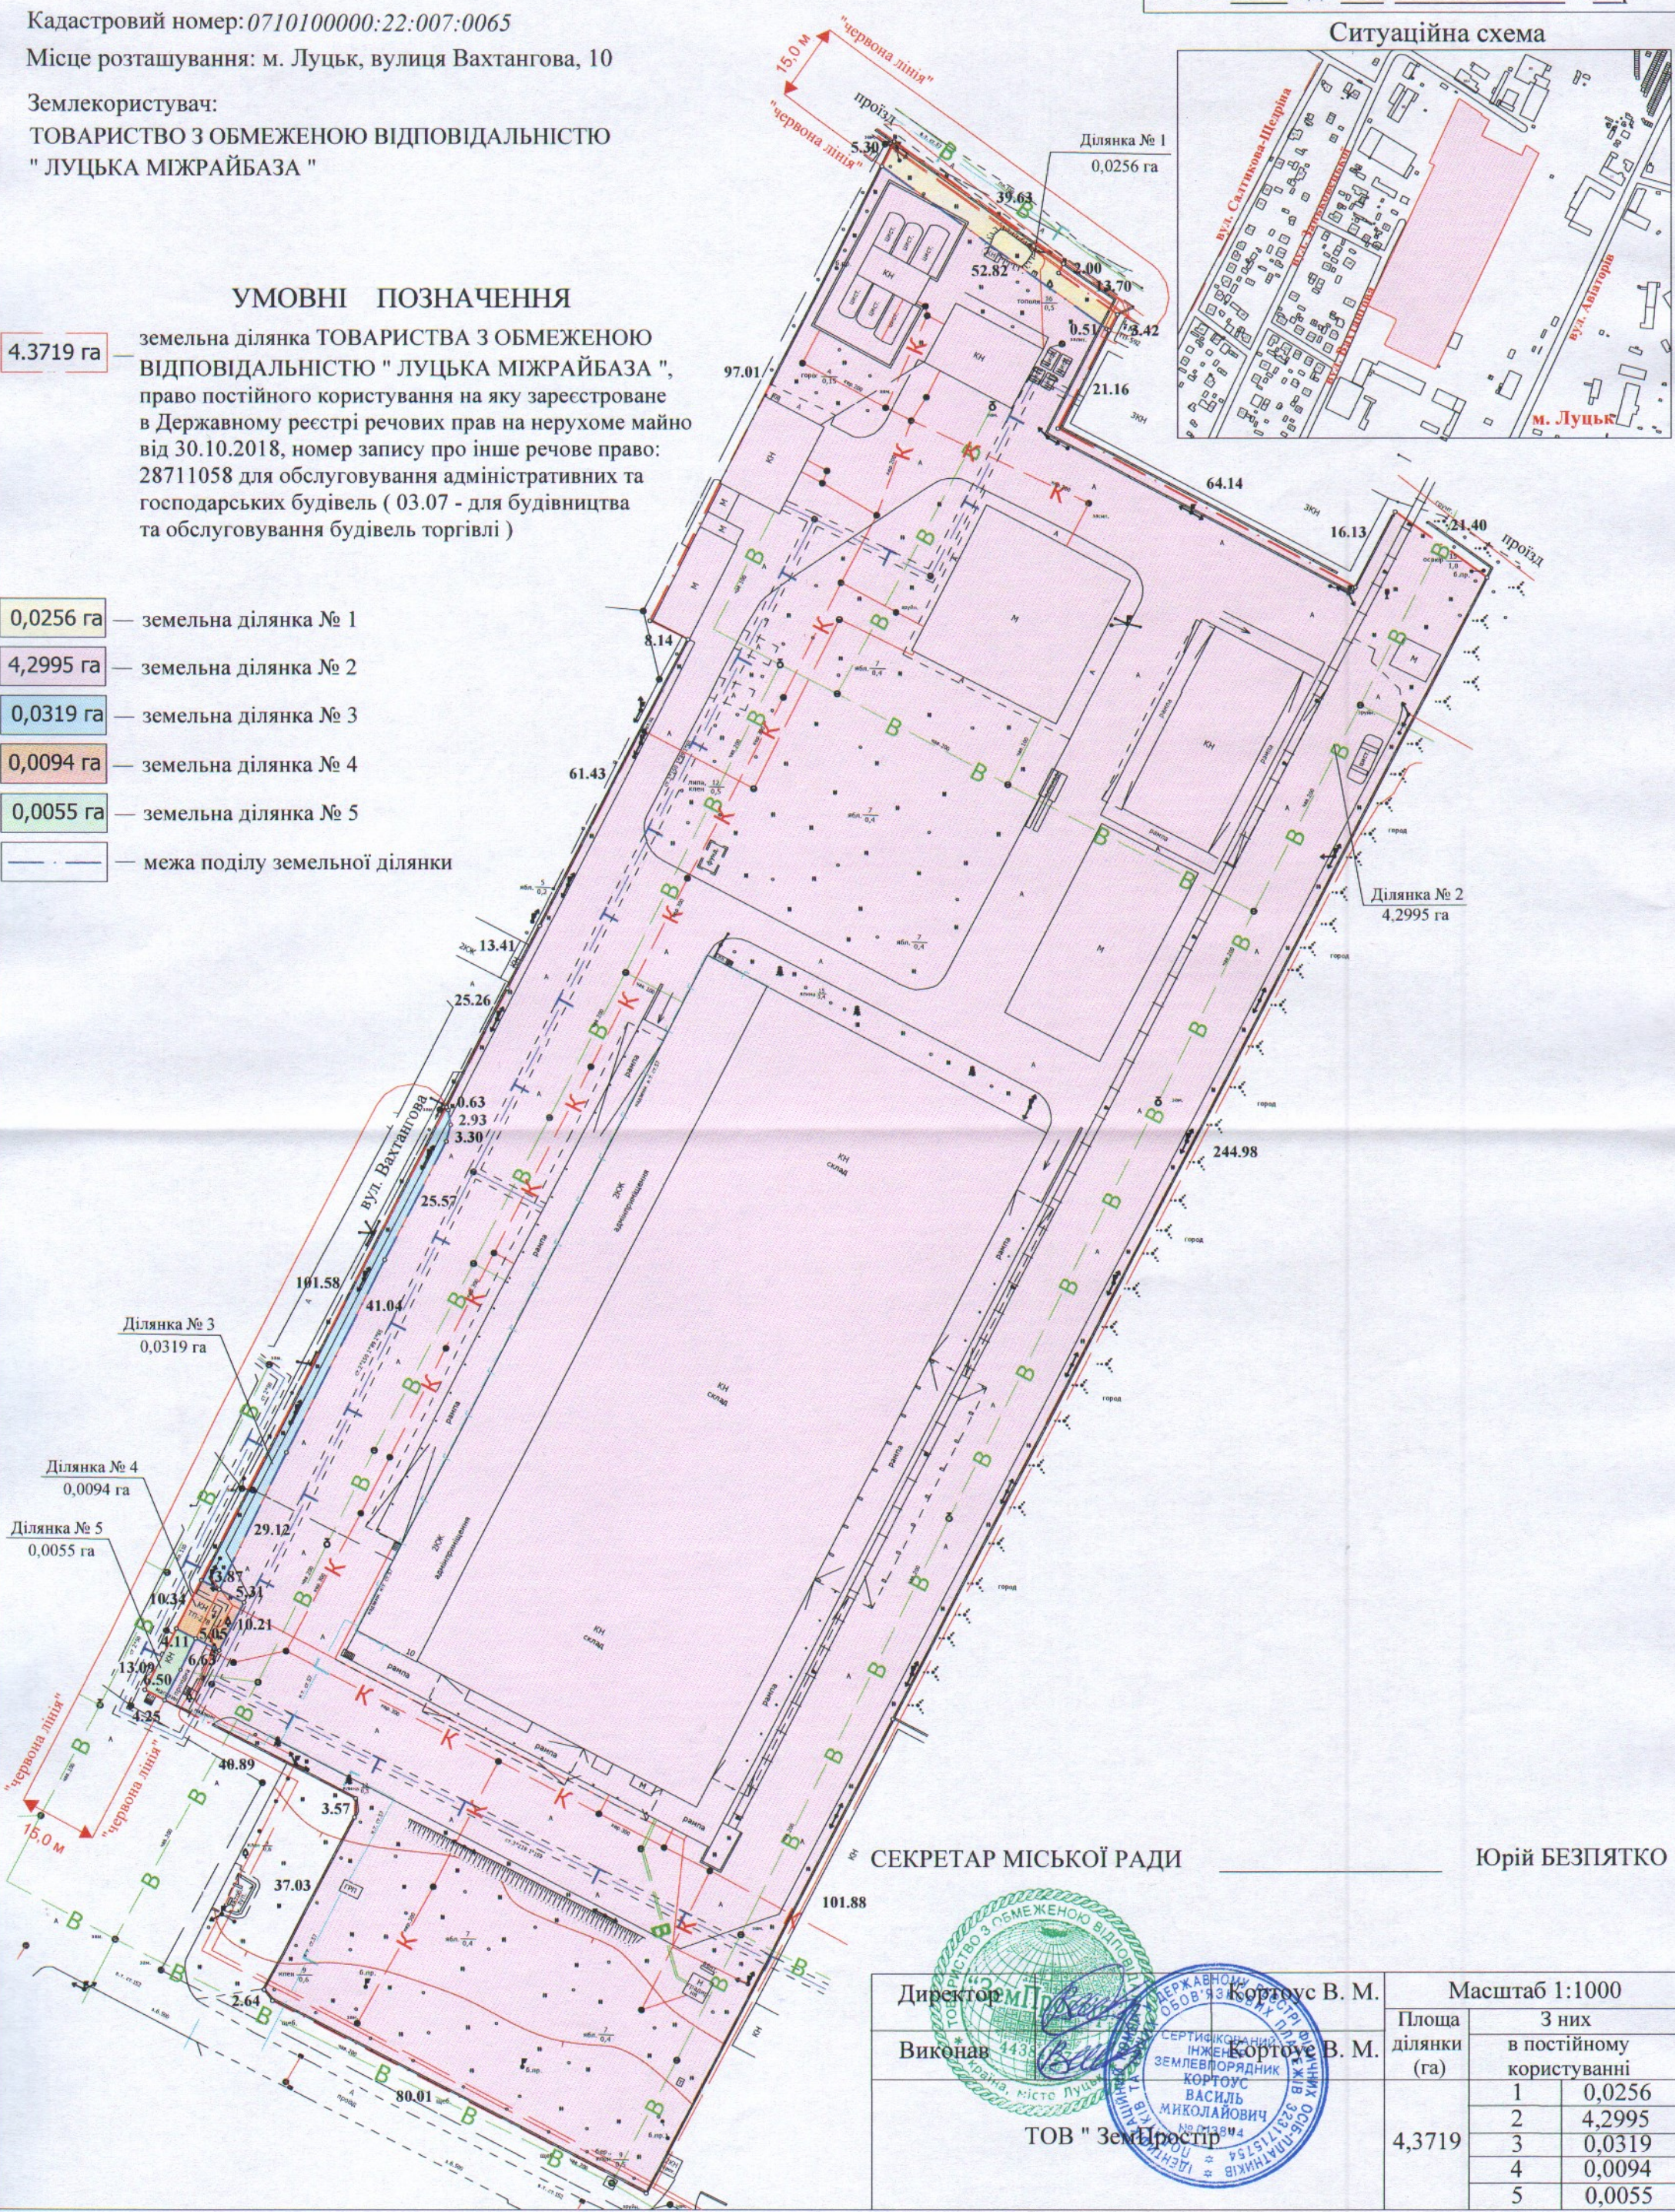

СЕКРЕТАР МІСЬКОЇ РАДИ

Юрій БЕЗПЯТКО

Директор Виконав	ТОВАРИСТВО З ОБМЕЖЕНОЮ ВІДПОВІДАЛЬНІСТЮ "ЛУЦЬКА МІЖРАЙБАЗА" 4438	Кортоус В. М. Кортоус В. М. ВАСИЛЬ МИКОЛАЙВИЧ № 012884	Масштаб 1:1000	
			Площа ділянки (га)	З них в постійному користуванні
ТОВ "ЗемПростір"			4,3719	1 0,0256
				2 4,2995
				3 0,0319
				4 0,0094
				5 0,0055