Додаток до рішення міської ради
№ ____від "___"_____20__р.

ПЛАН
земельної ділянки

Кадастровий номер: *0722883700:01:001:0080*
Місце розташування: *Волинська область, Луцький район, с. Княгининок, вул. Молодіжна, 39*
Землекористувач:
громадянка Романюк Лідія Іванівна

Ситуаційна схема

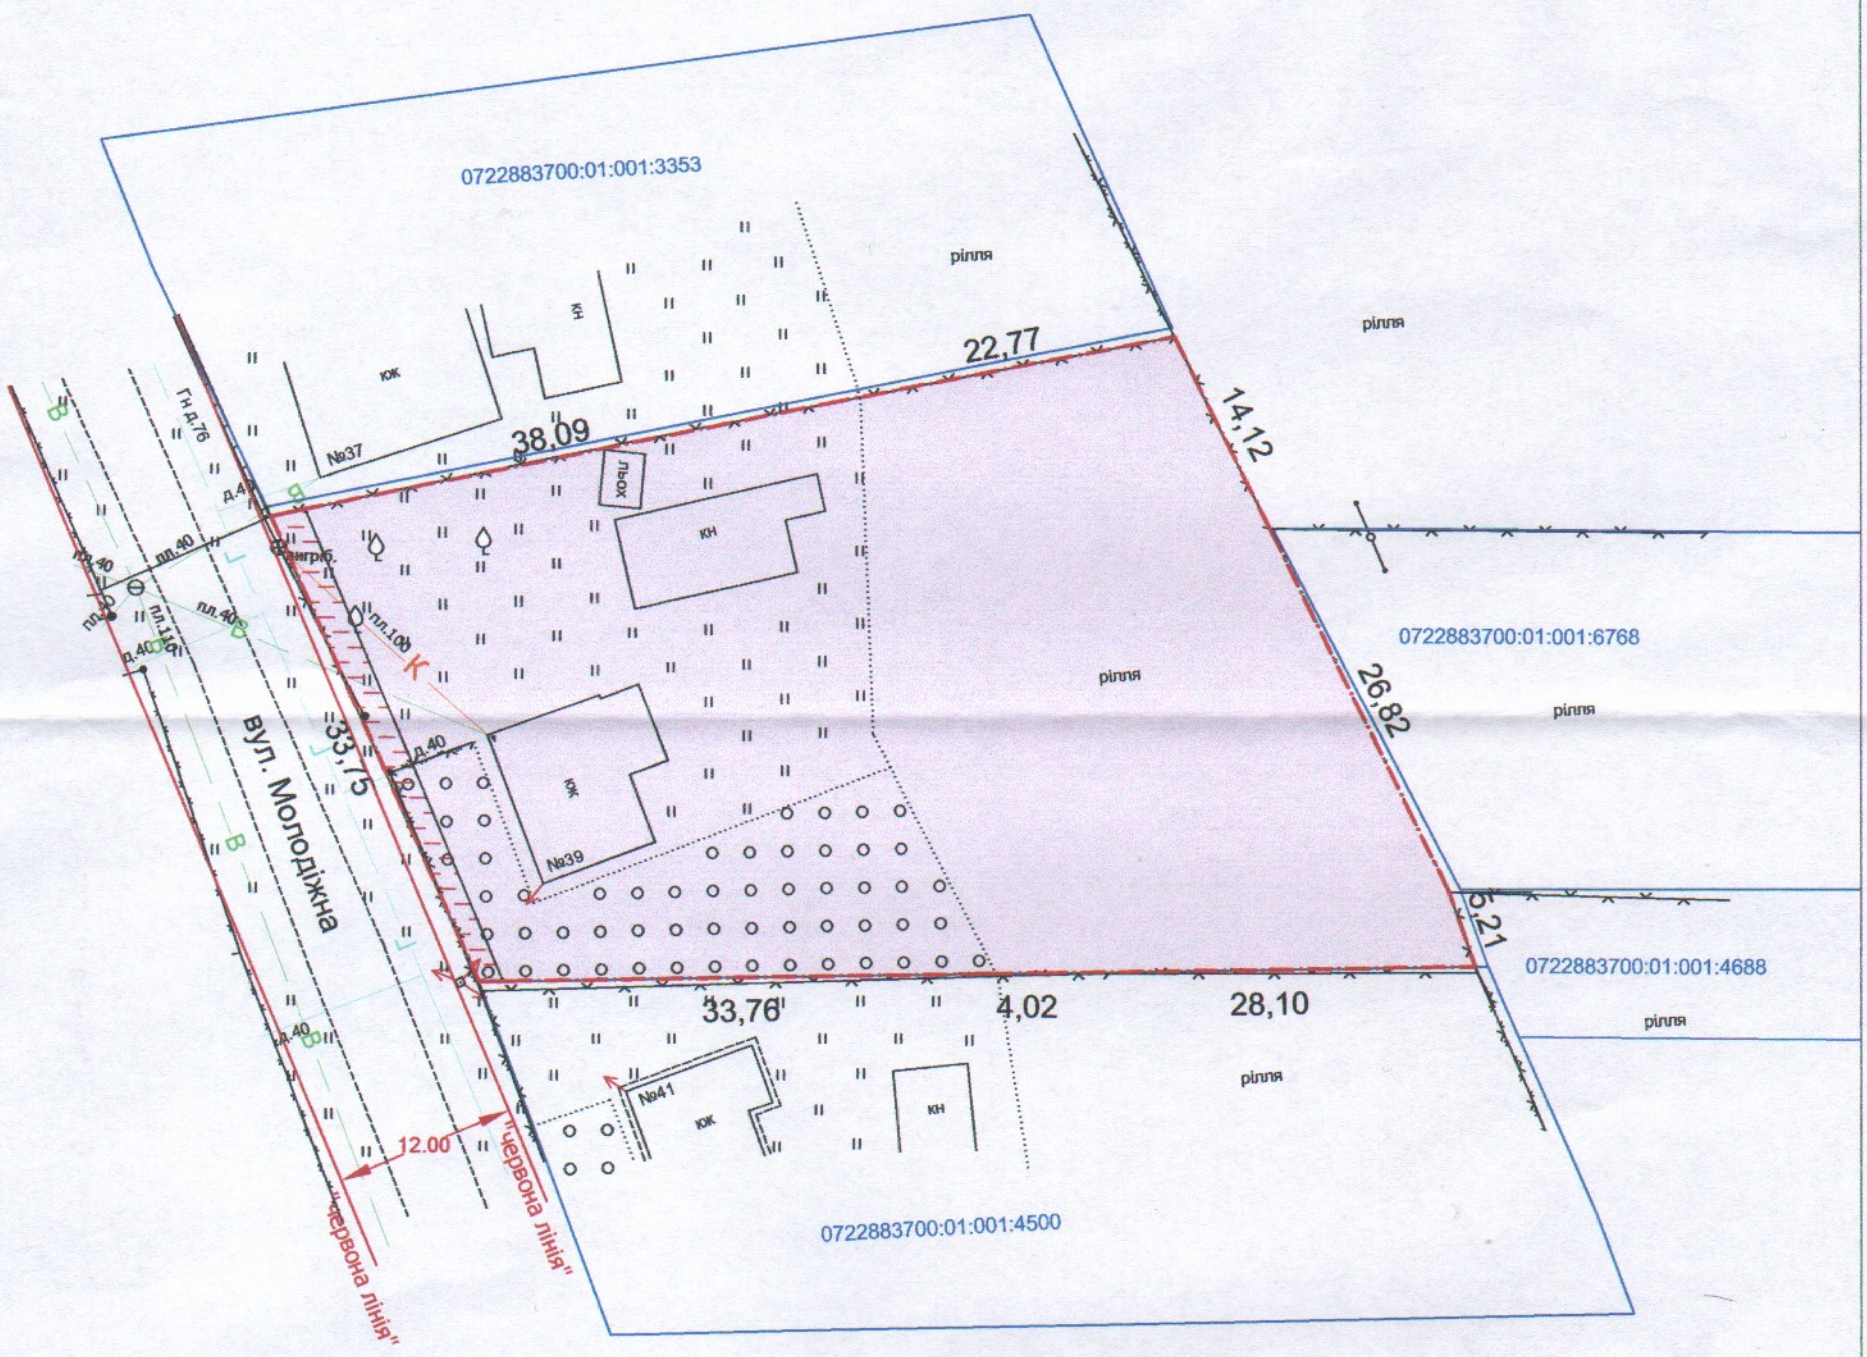

УМОВНІ ПОЗНАЧЕННЯ

0.2400га – земельна ділянка, що передається у власність гр. Романюк Лідії Іванівні для будівництва і обслуговування житлового будинку, господарських будівель і споруд (присадибна ділянка) (02.01);

0,0064 – 06.01.5 - території в лініях регулювання забудови.

СЕКРЕТАР МІСЬКОЇ РАДИ _____ Юрій БЕЗПЯТКО

Директор		Суходольський Ю.В.	Масштаб 1:500
Сертифікований інженер-землевпорядник		Дубко О.В.	
ПП "СОТА НОВА"			

Площа ділянки(га)	з них	
	у власність	в оренду
0,2400	0,2400	-