ПЛАН
земельної ділянки

Додаток до рішення міської ради
№ _____ від "__" _____ 20__ р.

Кадастровий номер: 0722855200:02:001:0050

Місце розташування: Волинська область, Луцький район смт. Рокині, вул. Краєвидна

Землекористувач:
громадянка Мазурчук Тетяна Петрівна

Ситуаційна схема

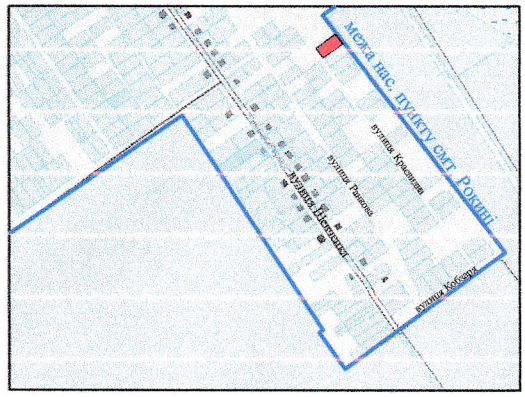

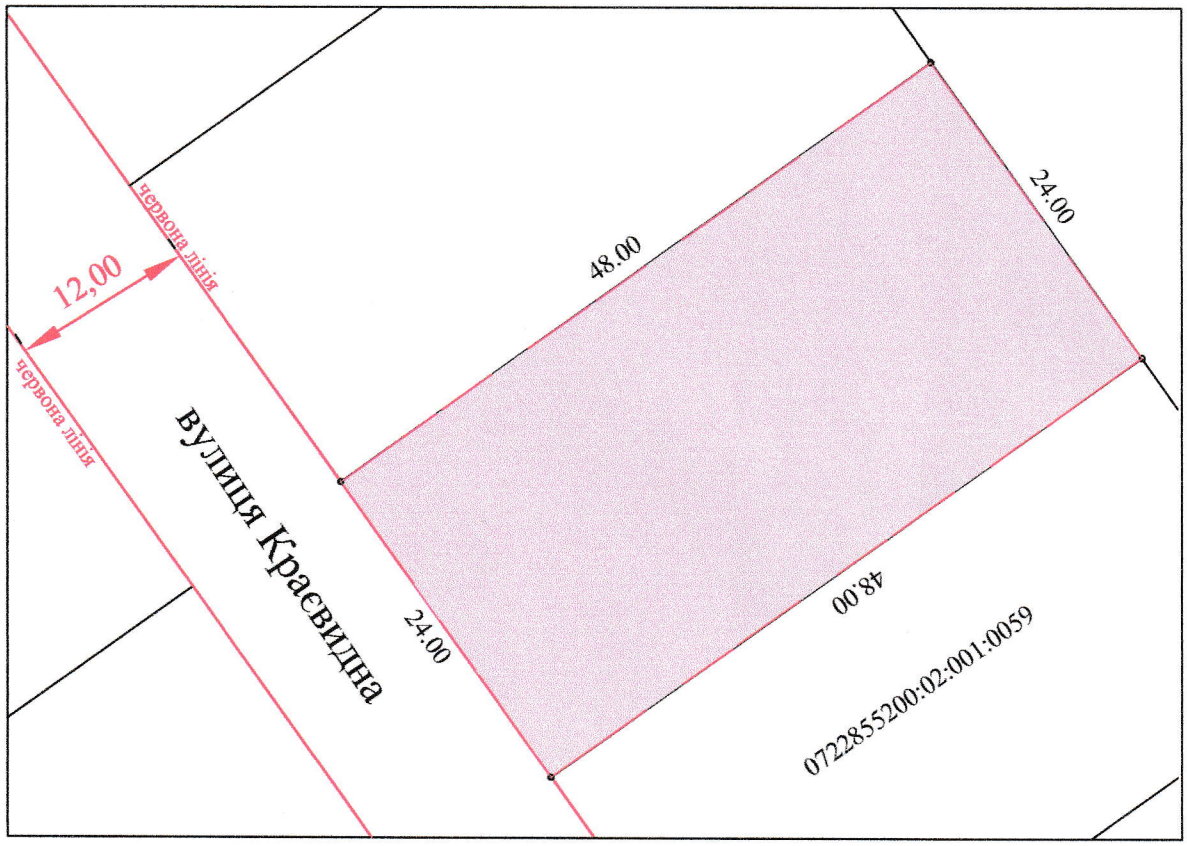

Умовні позначення

0,1152га - земельна ділянка, що надається у власність для будівництва і обслуговування житлового будинку, господарських будівель і споруд (02.01)

СЕКРЕТАР МІСЬКОЇ РАДИ _____ Юрій БЕЗПЯТКО

Директор		Хвесик О.М.	Масштаб 1:500		
Виконала:		Хвесик О.М.			
Сертифікований інженер		Хвесик М.О.	Площа ділянки (га)	з них	
ТзОВ "Горизонт"				у власність	в оренду
			0,1152	0,1152	-