Додаток до рішення міської ради
№ ____ від "____" _____ 202__ р

ПЛАН
земельної ділянки

Кадастрові номери:
0710100000:22:025:0113, 0710100000:22:025:0112, 0710100000:22:025:0111, 0710100000:22:025:0110, 0710100000:22:025:0109

Місце розташування: м. Луцьк, вул. Конякіна, 18-а

Землевласник: Луцька міська територіальна громада, в особі Луцької міської ради

Землекористувачі:
КОМЕРЦІЙНО-ВИРОБНИЧЕ ПІДПРИЄМСТВО "ВОЛИНЬКУЛЬТТОРГ" ТОВАРИСТВО З ОБМЕЖЕНОЮ ВІДПОВІДАЛЬНІСТЮ,
ОБ'ЄДНАННЯ СПІВВЛАСНИКІВ БАГАТОКВАРТИРНОГО БУДИНКУ "ОСЕЛЯ 18 А",
ТОВАРИСТВО З ОБМЕЖЕНОЮ ВІДПОВІДАЛЬНІСТЮ "РІАЛ ІСТЕЙТ",
ТОВАРИСТВО З ОБМЕЖЕНОЮ ВІДПОВІДАЛЬНІСТЮ "ІСТЕЙТ КОМПАНІ",
громадянка Ковальчук Олена Сергіївна

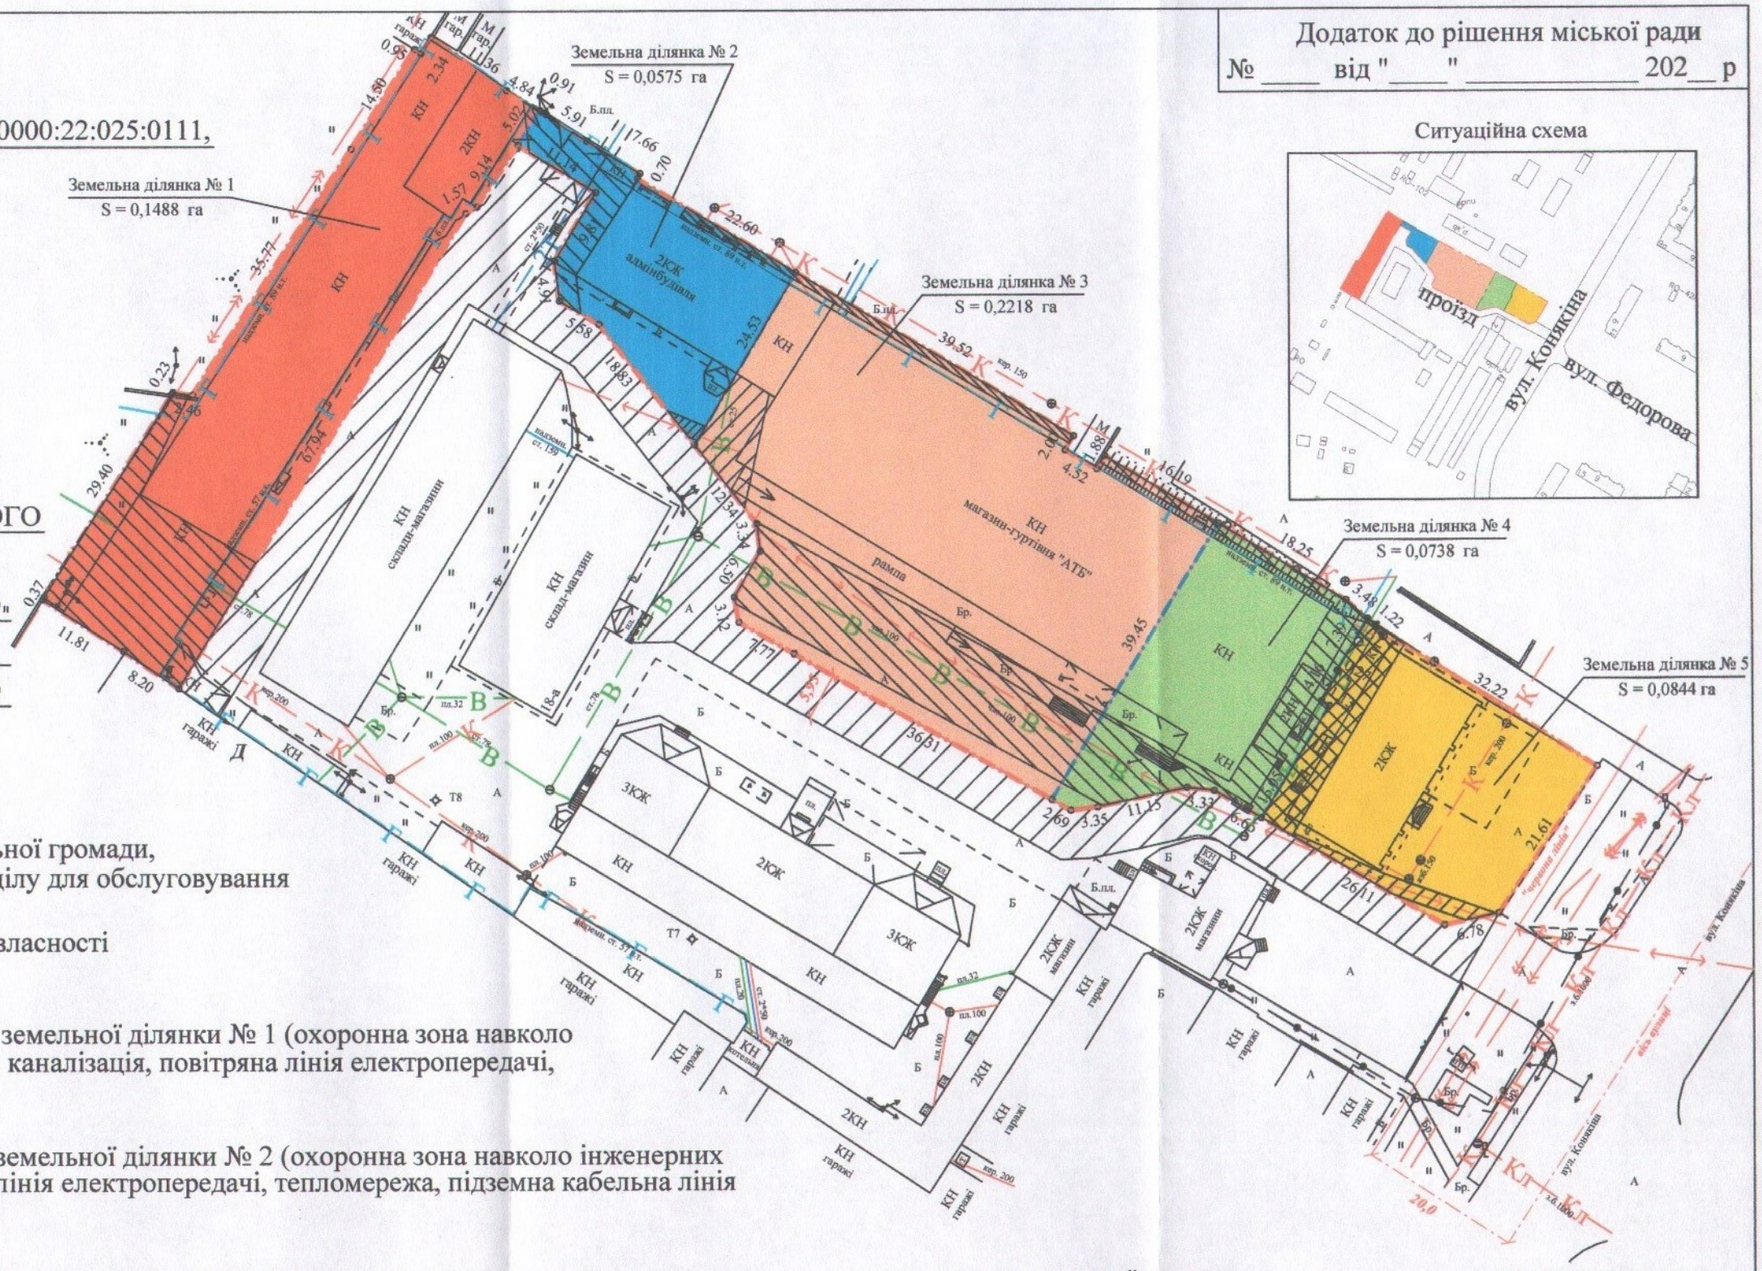

Ситуаційна схема

УМОВНІ ПОЗНАЧЕННЯ:

- 0,5863 га — -земельна ділянка Луцької міської територіальної громади, в особі Луцької міської ради, що підлягає поділу для обслуговування адміністративних та господарських будівель
- -межа поділу земельної ділянки комунальної власності
- 0,1488 га — -земельна ділянка № 1
- 0,0386 га — -обмеження, встановлене щодо використання земельної ділянки № 1 (охоронна зона навколо інженерних комунікацій (01.08) - водопровід, каналізація, повітряна лінія електропередачі, підземна кабельна лінія електропередачі)
- 0,0575 га — -земельна ділянка № 2
- 0,0135 га — -обмеження, встановлене щодо використання земельної ділянки № 2 (охоронна зона навколо інженерних комунікацій (01.08) - каналізація, повітряна лінія електропередачі, тепломережа, підземна кабельна лінія електропередачі)
- 0,2218 га — -земельна ділянка № 3
- 0,0598 га — -обмеження, встановлене щодо використання земельної ділянки № 3 (охоронна зона навколо інженерних комунікацій (01.08) - водопровід, каналізація, підземна кабельна лінія електропередачі)
- 0,0738 га — -земельна ділянка № 4
- 0,0283 га — -обмеження, встановлене щодо використання земельної ділянки № 4 (охоронна зона навколо інженерних комунікацій (01.08) - водопровід, каналізація, підземна кабельна лінія електропередачі)
- 0,0844 га — -земельна ділянка № 5
- 0,0167 га — -обмеження, встановлене щодо використання земельної ділянки № 5 (охоронна зона навколо інженерних комунікацій (01.08) - водопровід, каналізація, підземна кабельна лінія електропередачі)
- 0,1555 га — -землі загального користування (проїзд)

СЕКРЕТАР МІСЬКОЇ РАДИ _____ Юрій БЕЗПЯТКО

Підприємець	Шубич С.С.	Масштаб 1:750		
Відповідальний за якість робіт	Шубич С.С.	Площа ділянки (га)	З них	
Виконав	Шубич С.С.		1	0,1488
			2	0,0575
			3	0,2218
			4	0,0738
ФОП Шубич С.С.		0,5863	5	0,0844