

ПЛАН
земельної ділянки

Кадастровий номер зем.діл. 1 - 0710100000:22:007:0091
Кадастровий номер зем.діл. 2 - 0710100000:22:007:0092
Кадастровий номер зем.діл. 3 - 0710100000:22:007:0093
Кадастровий номер зем.діл. 4 - 0710100000:22:007:0094
Кадастровий номер зем.діл. 5 - 0710100000:22:007:0090

Місце розташування: м. Луцьк, вулиця Вахтангова, 10

Землекористувач: ТОВАРИСТВО З ОБМЕЖЕНОЮ ВІДПОВІДАЛЬНІСТЮ
"ЛУЦЬКА МІЖРАЙБАЗА"



УМОВНІ ПОЗНАЧЕННЯ

земельна ділянка ТОВАРИСТВА З ОБМЕЖЕНОЮ ВІДПОВІДАЛЬНІСТЮ "ЛУЦЬКА МІЖРАЙБАЗА", право постійного користування на яку зареєстроване в Державному реєстрі речових прав на нерухоме майно від 30.10.2018, номер запису про інше речове право: 28711058 для обслуговування адміністративних та господарських будівель (03.07 - для будівництва та обслуговування будівель торгівлі)

- 4,3719 га — межа поділу земельної ділянки
- 0,0256 га — земельна ділянка № 1
- 0,0014 га — обмеження, встановлені щодо використання земельної ділянки [охоронна зона навколо інженерних комунікацій (01.08) - водопровід, підземна кабельна лінія електропередачі]
- 0,0027 га — обмеження, встановлені щодо використання земельної ділянки [охоронна зона навколо (уздовж) об'єкта енергетичної системи (01.05) - повітряна лінія електропередачі]
- 0,0027 га — обмеження, встановлені щодо використання земельної ділянки [охоронна зона навколо (уздовж) об'єкта зв'язку (01.04) - підземна кабельна лінія електрозв'язку]
- 0,0256 га — обмеження, встановлені щодо використання земельної ділянки: [(06.01.1) - територія в червоних лініях, (01.09) - санітарно-захисна зона навколо промислового об'єкта]
- 4,2995 га — земельна ділянка № 2
- 0,8790 га — обмеження, встановлені щодо використання земельної ділянки [охоронна зона навколо інженерних комунікацій (01.08) - водопровід, теплотраса, підземна кабельна лінія електропередачі]
- 0,0367 га — обмеження, встановлені щодо використання земельної ділянки [санітарно - захисна зона навколо об'єкта (03.01) - ГРП]
- 0,0099 га — обмеження, встановлені щодо використання земельної ділянки [охоронна зона навколо (уздовж) об'єкта зв'язку (01.04) - підземна кабельна лінія електрозв'язку, повітряна лінія електрозв'язку]
- 0,0016 га — обмеження, встановлені щодо використання земельної ділянки [охоронна зона навколо (уздовж) об'єкта енергетичної системи (01.05) - ТП]
- 4,2995 га — обмеження, встановлені щодо використання земельної ділянки [санітарно-захисна зона навколо промислового об'єкта (01.09)]
- 0,0319 га — земельна ділянка № 3
- 0,0063 га — обмеження, встановлені щодо використання земельної ділянки [охоронна зона навколо інженерних комунікацій (01.08) - теплотраса]
- 0,0512 га — обмеження, встановлені щодо використання земельної ділянки [охоронна зона навколо (уздовж) об'єкта енергетичної системи (01.05) - повітряна лінія електропередачі, ТП]
- 0,0015 га — обмеження, встановлені щодо використання земельної ділянки [охоронна зона навколо (уздовж) об'єкта зв'язку (01.04) - повітряна лінія електрозв'язку]
- 0,0319 га — обмеження, встановлені щодо використання земельної ділянки: [(06.01.1) - територія в червоних лініях, (01.09) - санітарно-захисна зона навколо промислового об'єкта]

Додаток до рішення міської ради
№ _____ від "___" _____ 20__ р.

Ситуаційна схема

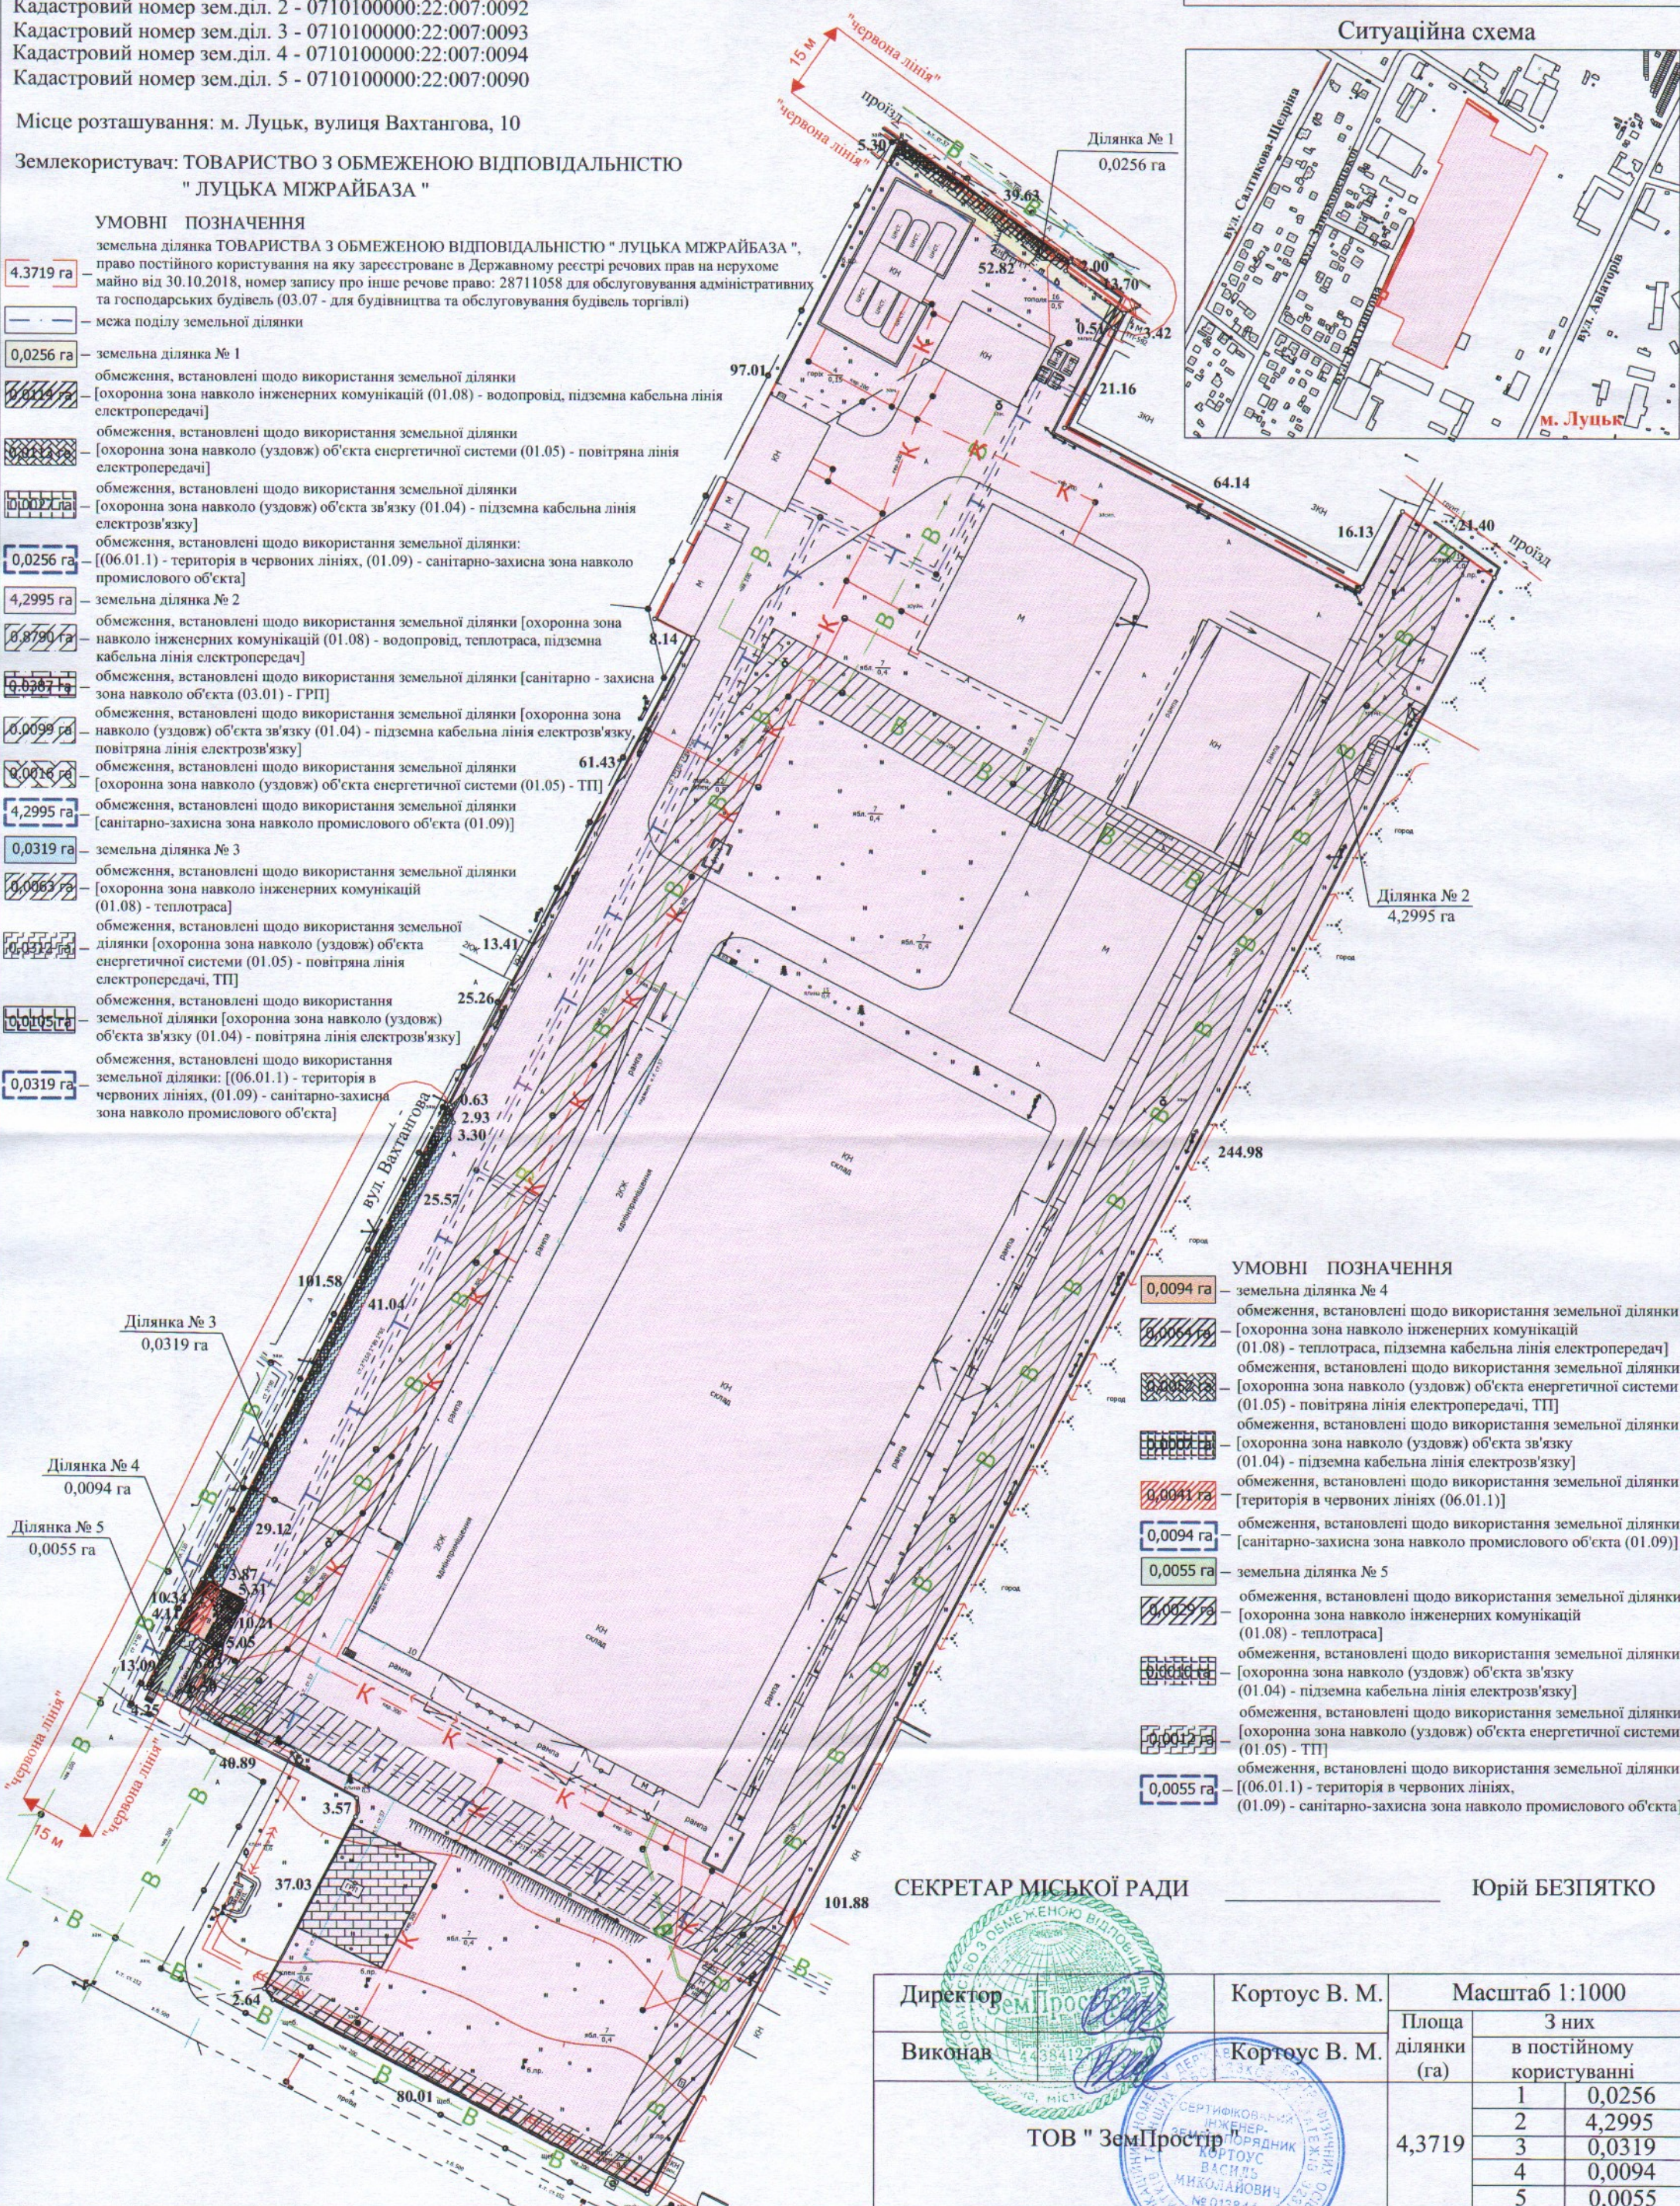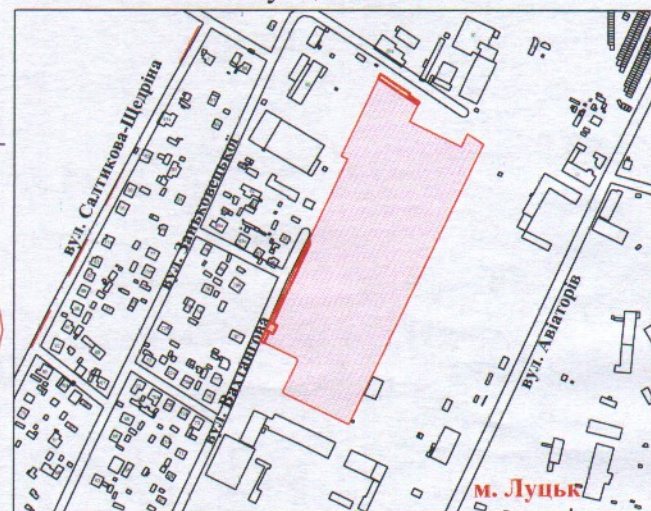

УМОВНІ ПОЗНАЧЕННЯ

- 0,0094 га — земельна ділянка № 4
- 0,0064 га — обмеження, встановлені щодо використання земельної ділянки [охоронна зона навколо інженерних комунікацій (01.08) - теплотраса, підземна кабельна лінія електропередачі]
- 0,0027 га — обмеження, встановлені щодо використання земельної ділянки [охоронна зона навколо (уздовж) об'єкта енергетичної системи (01.05) - повітряна лінія електропередачі, ТП]
- 0,0027 га — обмеження, встановлені щодо використання земельної ділянки [охоронна зона навколо (уздовж) об'єкта зв'язку (01.04) - підземна кабельна лінія електрозв'язку]
- 0,0041 га — обмеження, встановлені щодо використання земельної ділянки [територія в червоних лініях (06.01.1)]
- 0,0094 га — обмеження, встановлені щодо використання земельної ділянки [санітарно-захисна зона навколо промислового об'єкта (01.09)]
- 0,0055 га — земельна ділянка № 5
- 0,0029 га — обмеження, встановлені щодо використання земельної ділянки [охоронна зона навколо інженерних комунікацій (01.08) - теплотраса]
- 0,0016 га — обмеження, встановлені щодо використання земельної ділянки [охоронна зона навколо (уздовж) об'єкта зв'язку (01.04) - підземна кабельна лінія електрозв'язку]
- 0,0012 га — обмеження, встановлені щодо використання земельної ділянки [охоронна зона навколо (уздовж) об'єкта енергетичної системи (01.05) - ТП]
- 0,0055 га — обмеження, встановлені щодо використання земельної ділянки: [(06.01.1) - територія в червоних лініях, (01.09) - санітарно-захисна зона навколо промислового об'єкта]

СЕКРЕТАР МІСЬКОЇ РАДИ

Юрій БЕЗПЯТКО

| | | | | |
|------------------|---------------|--------------------|---------------------------------|--------|
| Директор | Кортоус В. М. | Масштаб 1:1000 | | |
| Виконав | Кортоус В. М. | Площа ділянки (га) | З них в постійному користуванні | |
| ТОВ "ЗемПростір" | | 4,3719 | 1 | 0,0256 |
| | | | 2 | 4,2995 |
| | | | 3 | 0,0319 |
| | | | 4 | 0,0094 |
| | | | 5 | 0,0055 |