

ПЛАН
земельної ділянки

Кадастровий номер: 0710100000:22:007:0092

Місце розташування: м. Луцьк, вулиця Вахтангова, 10


Землекористувач:

ТОВАРИСТВО З ОБМЕЖЕНОЮ ВІДПОВІДАЛЬНІСТЮ
"ЛУЦЬКА МІЖРАЙБАЗА"

Додаток до рішення міської ради


№ _____ від " _____ " _____ 20__ р.

Ситуаційна схема

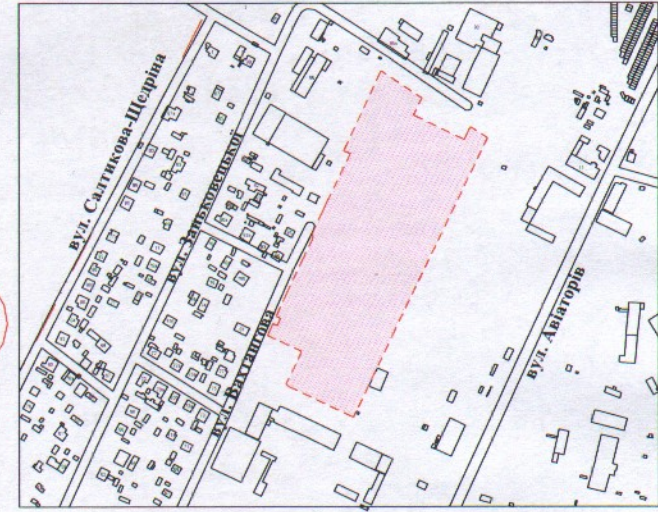

УМОВНІ ПОЗНАЧЕННЯ

- 4,2995 га — земельна ділянка, що надається у власність, шляхом викупу, видом цільового призначення земельної ділянки: 03.07 - для будівництва та обслуговування будівель торгівлі
- 4,2995 га — земельна ділянка, право комунальної власності Луцької міської ради на яку зареєстровано в Державному реєстрі речових прав на нерухоме майно 04.08.2022, номер запису про право власності: 47541396
- 0,8790 га — обмеження, встановлені щодо використання земельної ділянки [охоронна зонанавколо інженерних комунікацій (01.08) - водопровід, теплотраса, підземна кабельна лінія електропередач]
- 0,6387 га — обмеження, встановлені щодо використання земельної ділянки [санітарно - захисна зона навколо об'єкта (03.01) - ГРП]
- 0,0099 га — обмеження, встановлені щодо використання земельної ділянки [охоронна зона навколо (уздовж) об'єкта зв'язку (01.04) - підземна кабельна лінія електрозв'язку, повітряна лінія електрозв'язку]
- 0,0016 га — обмеження, встановлені щодо використання земельної ділянки [охоронна зона навколо (уздовж) об'єкта енергетичної системи (01.05) - ТП]
- 4,2995 га — обмеження, встановлені щодо використання земельної ділянки [санітарно-захисна зона навколо промислового об'єкта (01.09)]

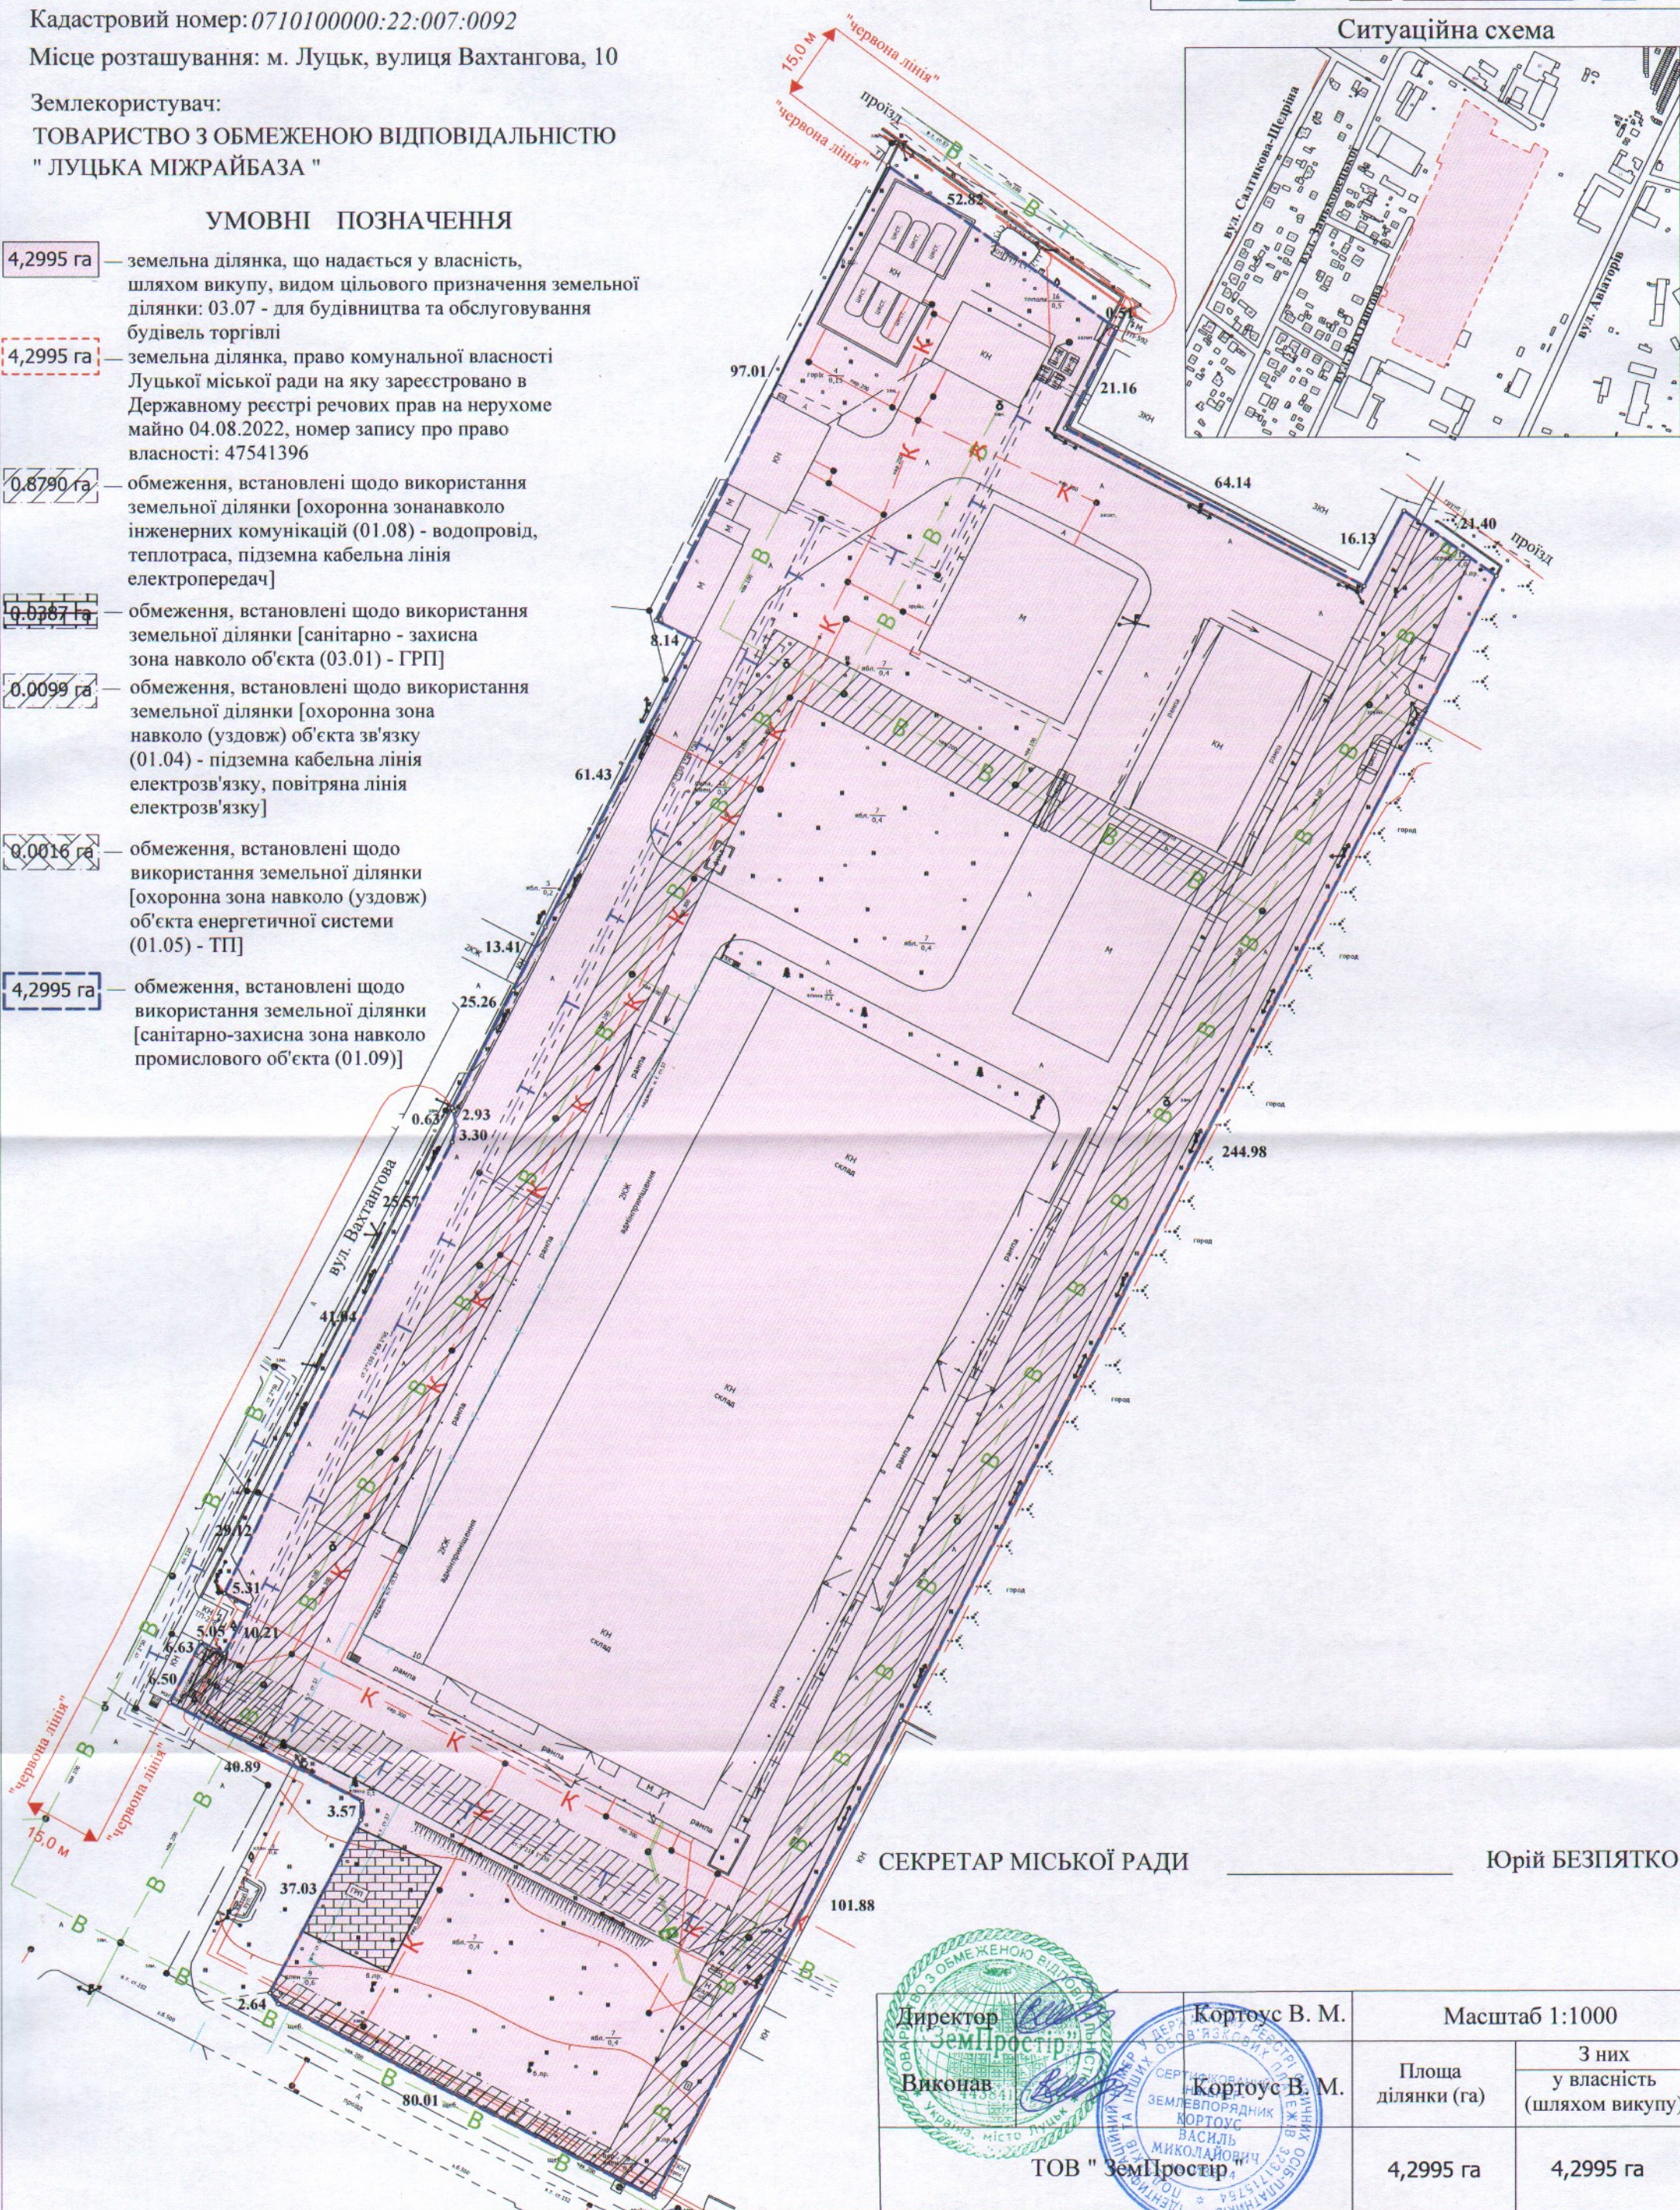

СЕКРЕТАР МІСЬКОЇ РАДИ _____ **Юрій БЕЗПЯТКО**

Директор
ЗемПростір
Виконав
Кортоус В. М.
Кортоус В. М.
ТОВ "ЗемПростір"

Масштаб 1:1000	
Площа ділянки (га)	З них у власність (шляхом викупу)
4,2995 га	4,2995 га