ПЛАН
земельної ділянки

Додаток до рішення міської ради
№ _____ від "__"_____ 20__ р.

Кадастровий номер: *0710100000:31:127:0033*

Місце розташування: *м. Луцьк, вул. Ковельська, 71*

Землекористувач:
громадянка Семчишина Наталія Григорівна

Ситуаційна схема

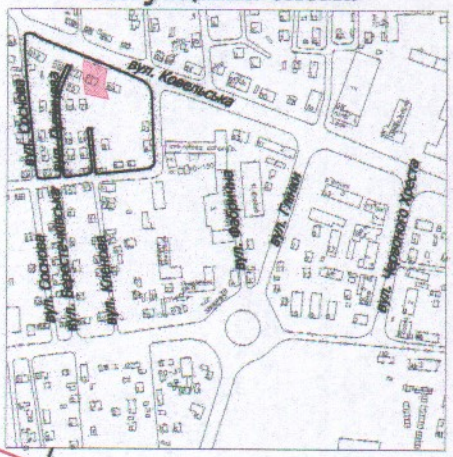

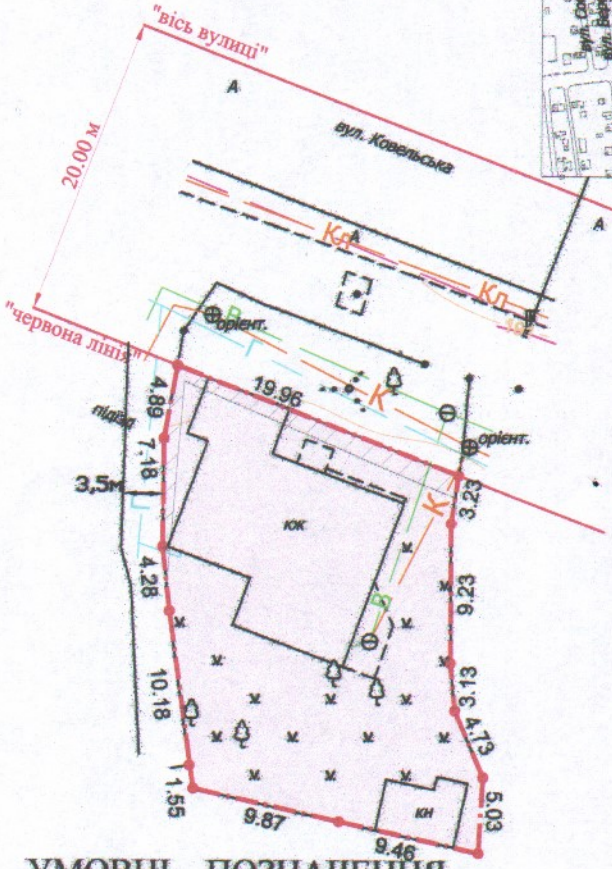

УМОВНІ ПОЗНАЧЕННЯ

0,0498 га — земельна ділянка, що передається у власність для будівництва та обслуговування жилого будинку, господарських будівель і споруд

0,0032 га — обмеження, встановлені щодо використання земельної ділянки (охоронна зона навколо інженерних комунікацій (01.08) - водопровід, газопровід)

0,0498 га — обмеження, встановлені що використання земельної ділянки [зона охорони археологічного культурного шару (01.02.4)]

0,0498 га — обмеження, встановлені що використання земельної ділянки [другий пояс зони санітарної охорони джерел та об'єктів централізованого питного водопостачання (обмеження) (02.01.2)]

СЕКРЕТАР МІСЬКОЇ РАДИ _____ Юрій БЕЗПЯТКО

Директор		Крисак А.І.	Масштаб 1: 500
Відповідальний за якість робіт		Галецький Д.В.	
Виконав		Ємець О.А.	
ТзОВ "ТЦНТП+"			Площа ділянки (га): 0,0498
			З них у власність: 0,0498