ПЛАН
земельної ділянки

Додаток до рішення міської ради
№ _____ від "__"_____ 202___ р.

Ситуаційна схема

Кадастровий номер: *0710100000:41:070:0014*
Адреса: *м. Луцьк, вул. Туполєва, 14*
Землекористувач:
громадянка Байраченко Антоніна Павлівна

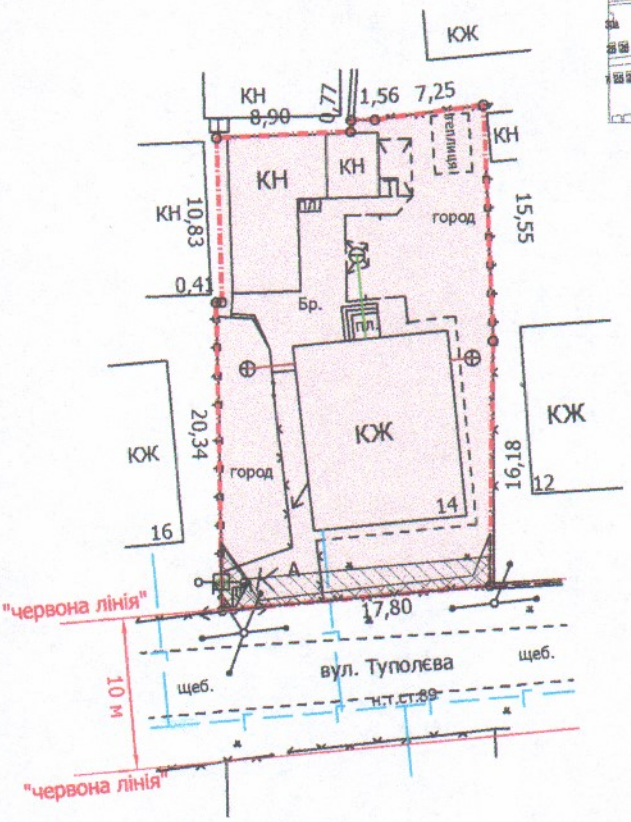

УМОВНІ ПОЗНАЧЕННЯ

0,0561 га — земельна ділянка, що передається у власність для будівництва і обслуговування житлового будинку, господарських будівель і споруд (присадибна ділянка) - 02.01

0,0017 га — обмеження, встановлені щодо використання земельної ділянки [охоронна зона навколо (уздовж) об'єкта зв'язку (01.04)]

0,0037 га — обмеження, встановлені щодо використання земельної ділянки [охоронна зона навколо (вздовж) об'єкта енергетичної системи (01.05)]

СЕКРЕТАР МІСЬКОЇ РАДИ _____ Юрій БЕЗПЯТКО

Директор	Завадський В.М.	Масштаб 1: 500	
Перевірив	Завадський В.М.		
Виконав	Сілюк О.П.	Площа ділянки (га)	З них у власність
ПП "Луцькземресурс"		0,0561	0,0561