Додаток 1 до рішення міської ради
№ _____ від "__"_____ 20 р.

ПЛАН
земельної ділянки

Кадастровий номер:
0722855200:03:000:1012

Місце розташування: *Волинська область, Луцький район, за межами населених пунктів Луцької міської територіальної громади (с. Брище)*

Землекористувач:
ЛУЦЬКЕ СПЕЦІАЛЬНЕ КОМУНАЛЬНЕ АВТОТРАНСПОРТНЕ ПІДПРИЄМСТВО «ЛУЦЬКСПЕЦКОМУНТРАНС»

Ситуаційна схема

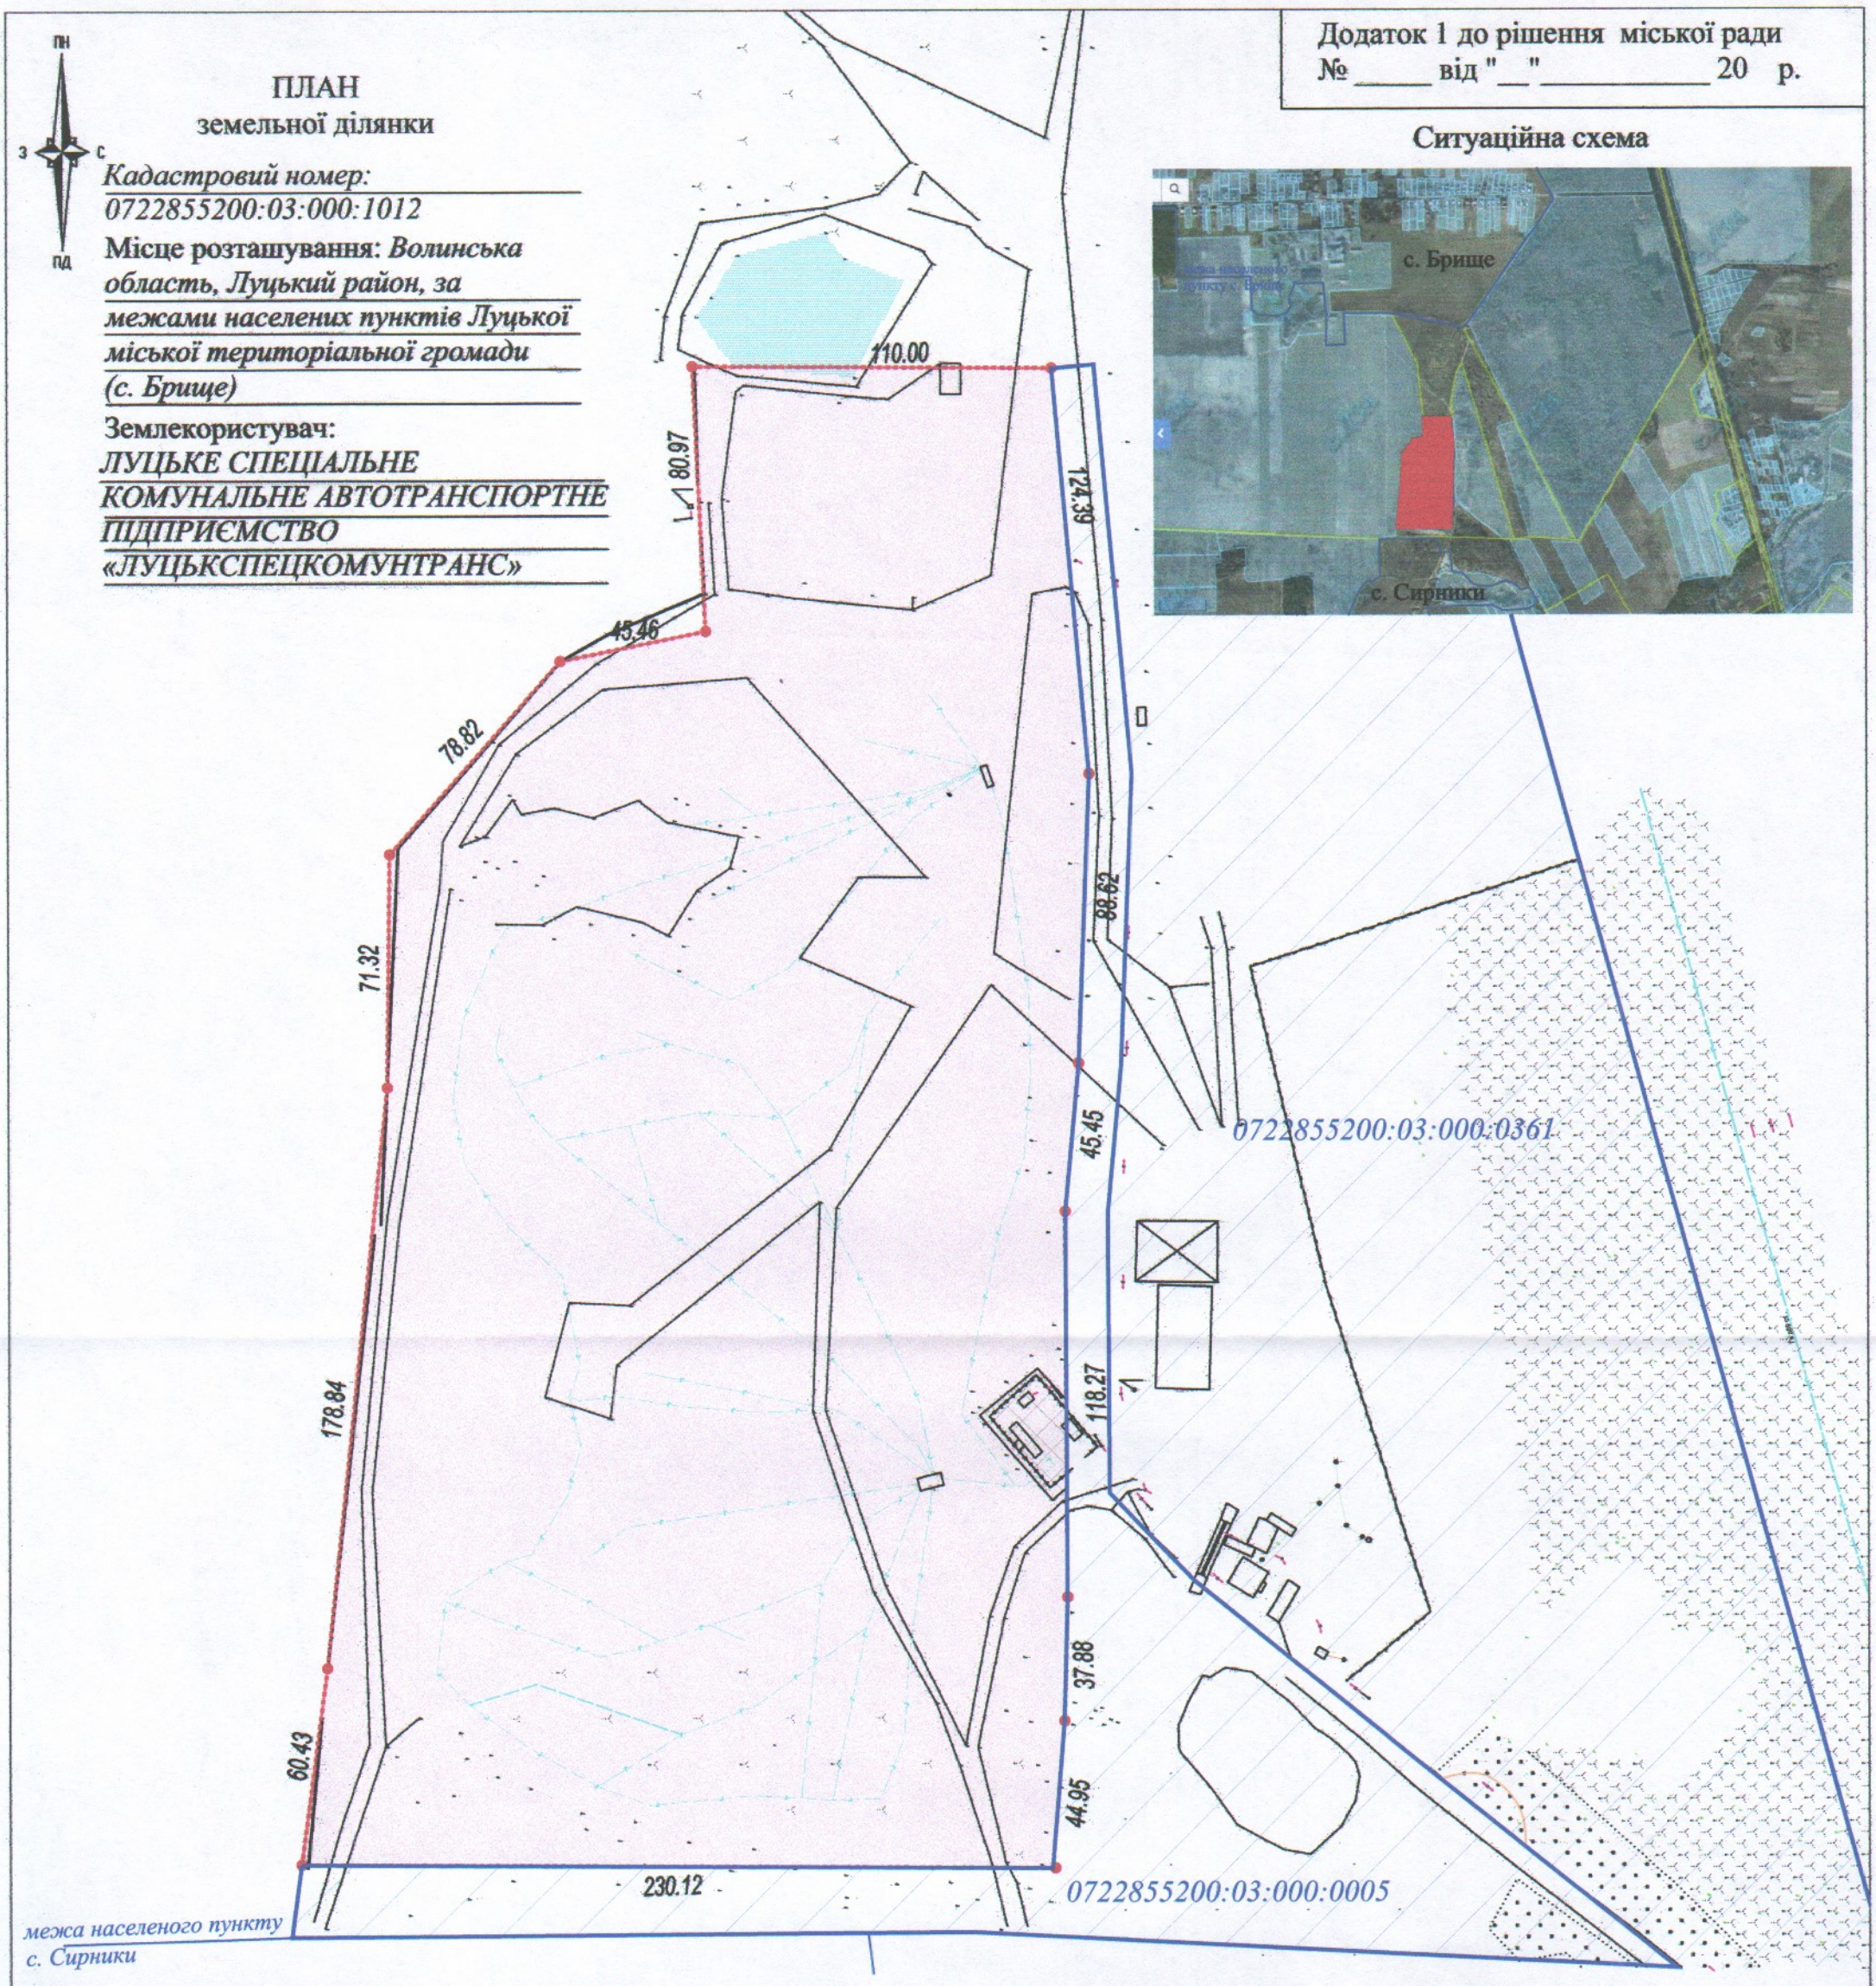

УМОВНІ ПОЗНАЧЕННЯ

8.8915 га — земельна ділянка, що в оренді ЛУЦЬКОГО СПЕЦІАЛЬНОГО КОМУНАЛЬНОГО АВТОТРАНСПОРТНОГО ПІДПРИЄМСТВА "ЛУЦЬКСПЕЦКОМУНТРАНС" для розміщення та експлуатації основних, підсобних і допоміжних будівель та споруд підприємств переробної, машинобудівної та іншої промисловості(11.02) (для будівництва та обслуговування полігону по збереженню і похованню твердих побутових відходів)

0.0600 га — земельна ділянка, згідно договору суборенди від 19.10.2017 для розміщення та експлуатації основних, підсобних і допоміжних будівель та споруд підприємств переробної, машинобудівної та іншої промисловості (11.02) (для будівництва та обслуговування полігону по збереженню і похованню твердих побутових відходів)

СЕКРЕТАР МІСЬКОЇ РАДИ _____ Юрій БЕЗПЯТКО

Директор	Крисак А.І.	Масштаб 1: 2000	
Відповідальний за якість робіт	Галецький Д.В.		
ТзОВ "ТЦНТП+"		Площа ділянки (га)	З них в оренду
		8,8915	8,8915