Додаток до рішення міської ради
№ _____ від "__"_____ 202__ р.

ПЛАН
земельної ділянки

Кадастровий №: *0710100000:11:142:0020*
Місце розташування: *м. Луцьк, вул. Кафедральна, 4*
Землевласник:
Луцька міська територіальна громада, в особі Луцької міської ради

Ситуаційний план

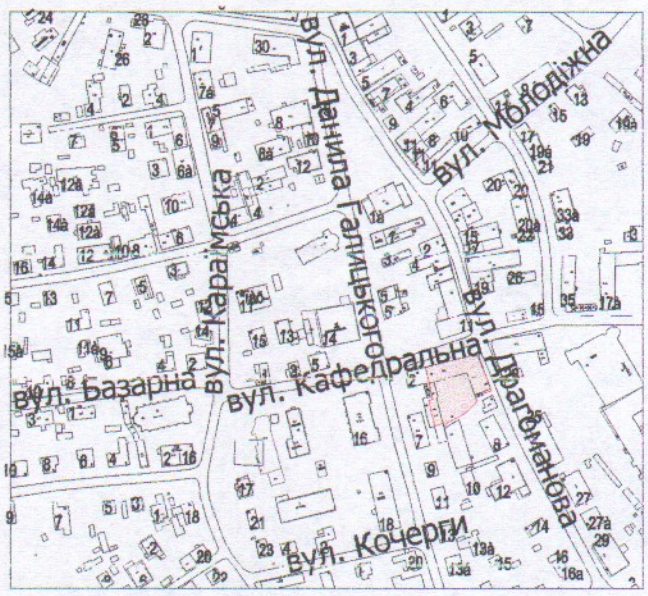

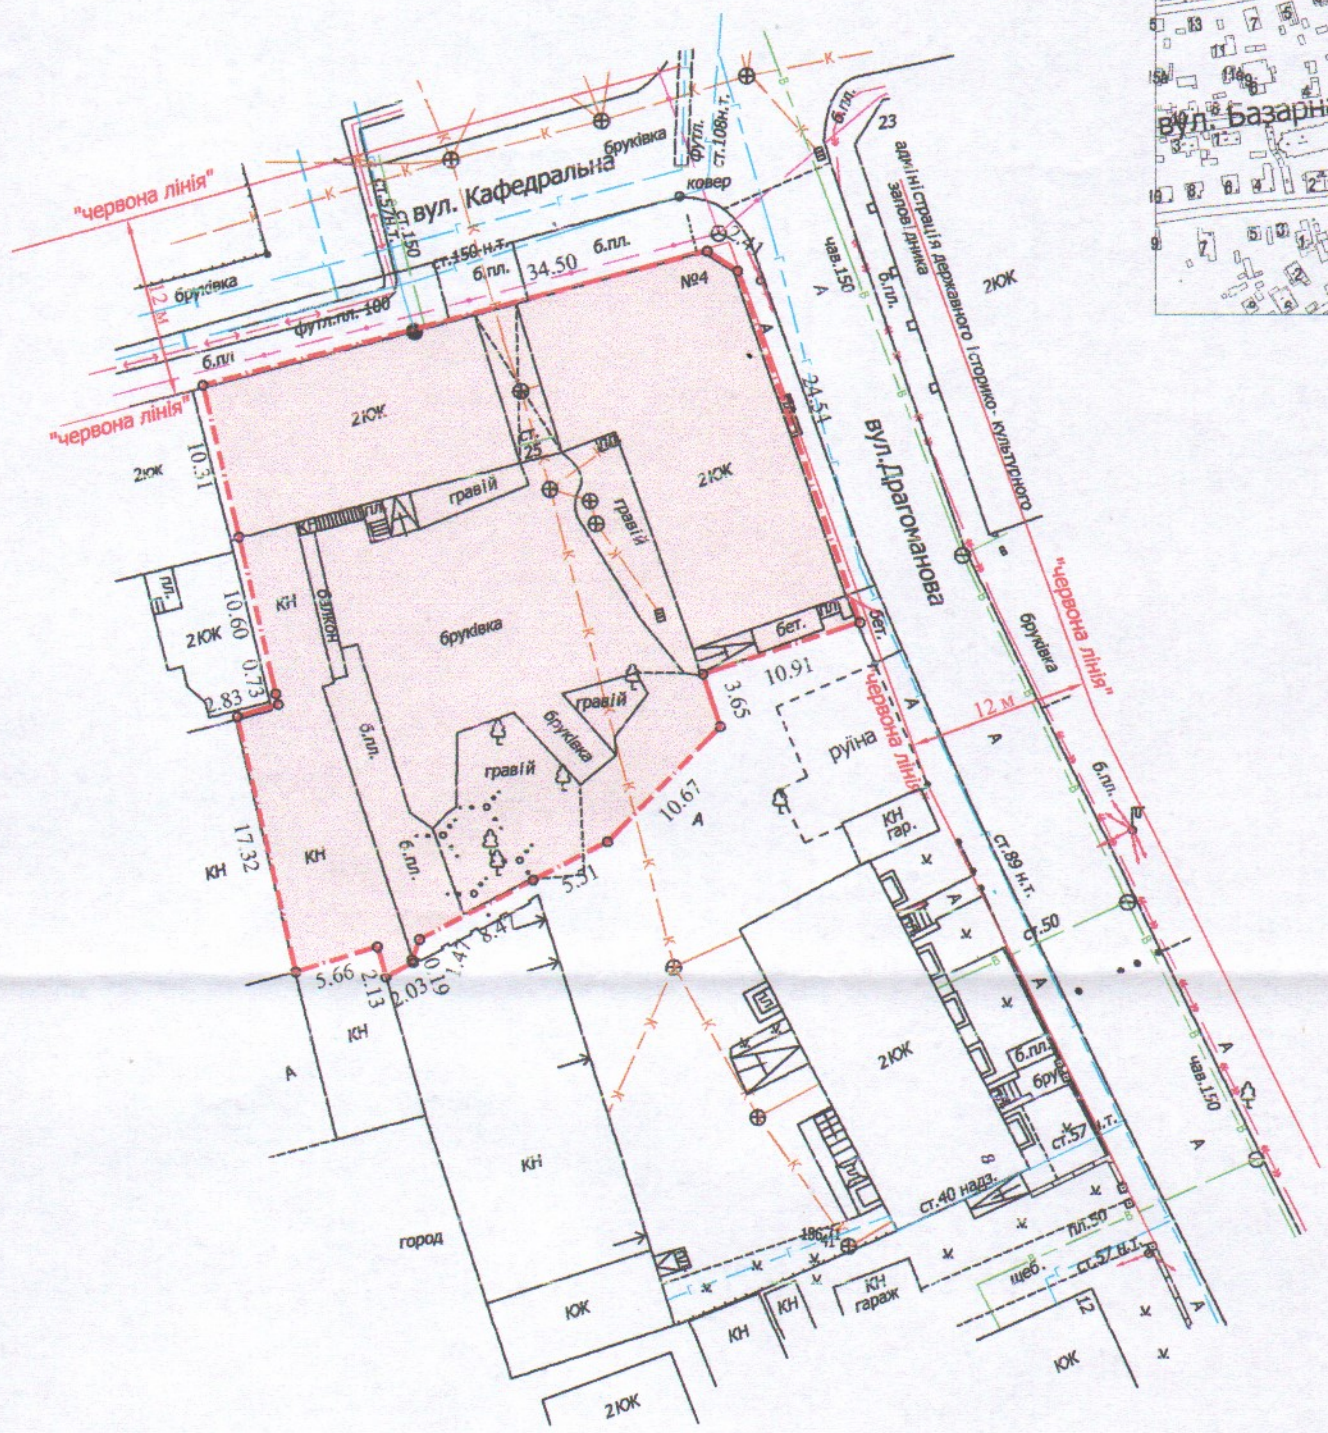

УМОВНІ ПОЗНАЧЕННЯ

0,1320 га — земельна ділянка, що планується до відведення із зміною цільового призначення з "для обслуговування нежитлового приміщення" (03.02 - для будівництва та обслуговування будівель закладів освіти) на "для будівництва та обслуговування об'єктів туристичної інфраструктури" (03.08 - для будівництва та обслуговування об'єктів туристичної інфраструктури та закладів громадського харчування)

0,1320 га — земельна ділянка Луцької міської територіальної громади, в особі Луцької міської ради, право власності на яку зареєстровано в Державному реєстрі речових прав на нерухоме майно 15.02.2018, номер запису про право власності: 24930180

СЕКРЕТАР МІСЬКОЇ РАДИ _____ Юрій БЕЗПЯТКО

Директор	Завадський В.М.	Масштаб 1: 500	
Перевірив	Завадський В.М.		
Виконав	Кунц О.Ю.	Площа земельної ділянки (га)	З них в оренду (із зміною цільового призначення)
ПП "Луцькземресурс"		0,1320	-