ПЛАН
земельної ділянки

Додаток до рішення міської ради
№ _____ від "__"_____ 202___ р.

Ситуаційна схема

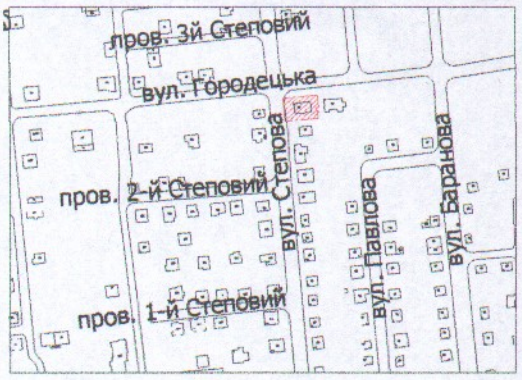

Кадастровий номер: *0710100000:31:097:0061*
Місце розташування: *м. Луцьк, вул. Степова, 83*

Землекористувачі:
громадянка Нікітіна Галина Володимирівна (75/300),
громадянин Мельник Микола Володимирович (75/300),
громадянин Тандрик Микола Олександрович (1/2)

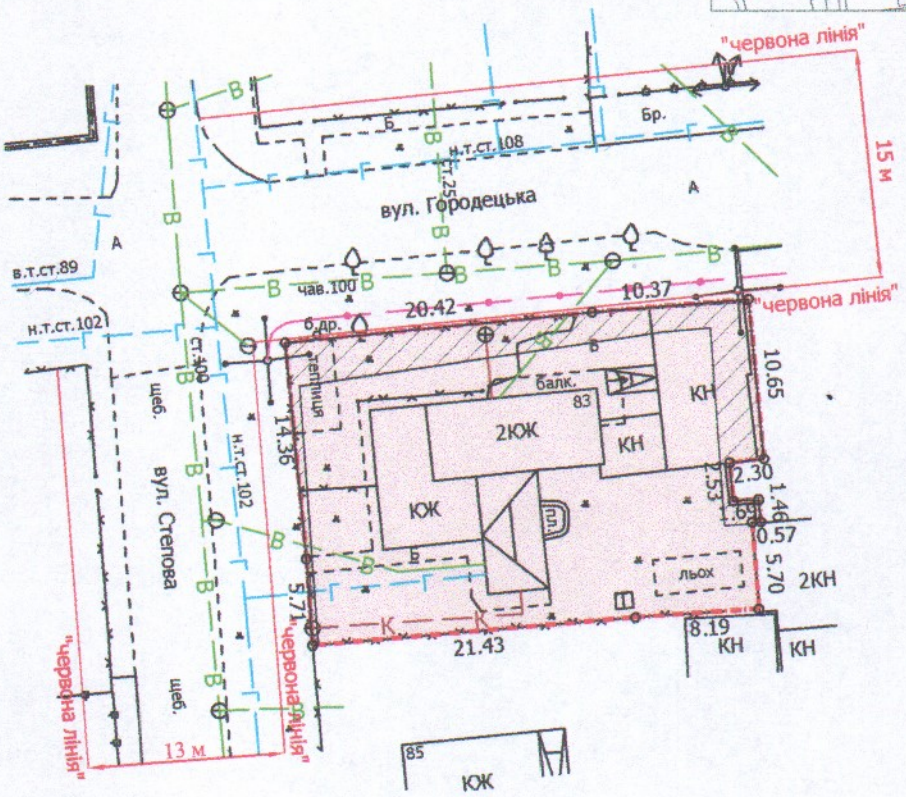

УМОВНІ ПОЗНАЧЕННЯ

0,0610 га — земельна ділянка, що передається у спільну часткову власність для будівництва і обслуговування житлового будинку, господарських будівель і споруд (присадибна ділянка) - 02.01

0,0108 га — обмеження, встановлені щодо використання земельної ділянки (охоронні зони навколо інженерних комунікацій (01.08) - водопровід, повітряна лінія та підземна кабельна лінія електронних комунікаційних мереж)

СЕКРЕТАР МІСЬКОЇ РАДИ _____ Юрій БЕЗПЯТКО

Директор	Завадський В.М.	Масштаб 1: 500	
Перевірив	Завадський В.М.		
Виконав	Сілюк О.П.	Площа ділянки (га)	З них у власність
ПП "Луцькземресурс"		0,0610	0,0610