ПЛАН
земельної ділянки

Додаток до рішення міської ради
№ _____ від "__"_____ 20__ р.

Кадастровий номер: *0710100000:31:086:0026*

Місце розташування: *м. Луцьк, вул. Маковського, 3*

Землекористувач:
громадянин Савчук Петро Ростиславович
громадянка Шабала Світлана Ростиславівна

Ситуаційна схема

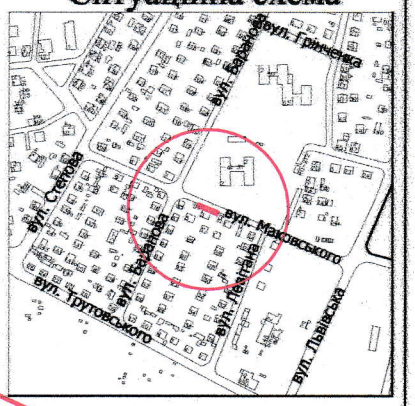

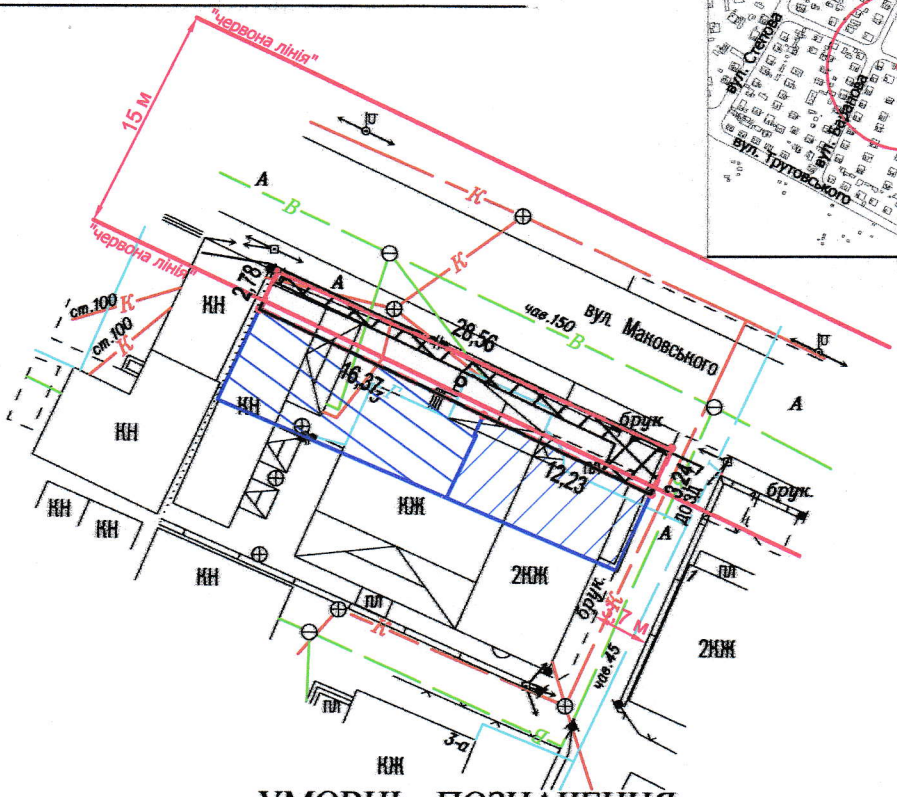

УМОВНІ ПОЗНАЧЕННЯ

0,0086 га — земельна ділянка, що надається в оренду для обслуговування жилого будинку, господарських будівель і споруд [02.01 - для будівництва і обслуговування житлового будинку, господарських будівель і споруд (присадибна ділянка)]

0,0086 га — земельна ділянка, що була надана в оренду гр. Савчуку П.Р., гр. Шабалі С.Р. згідно з договором оренди землі від 18.05.2006 за № 040607700160

0,0070 га — земельна ділянка у власності гр. Савчука П.Р. згідно з Державним актом на право власності на земельну ділянку від 30.12.2011 № 071010001000880 (Серія ЯМ № 300597), для будівництва та обслуговування жилого будинку, господарських будівель і споруд

0,0103 га — земельна ділянка у власності гр. Шабали С.Р. згідно з Державним актом на право власності на земельну ділянку від 30.12.2011 № 071010001000879 (Серія ЯМ № 300598), для будівництва та обслуговування жилого будинку, господарських будівель і споруд

0,0035 га — обмеження, встановлене щодо використання земельної ділянки [охоронна зона навколо інженерних комунікацій (01.08) - водопровід, каналізація]

0,0001 га — обмеження, встановлене щодо використання земельної ділянки [охоронна зона навколо (уздовж) об'єкта енергетичної системи (01.05) - повітряна лінія електропередачі]

0,0069 га — обмеження, встановлене щодо використання земельної ділянки [території в червоних лініях (06.01.1)]

СЕКРЕТАР МІСЬКОЇ РАДИ _____ **Юрій БЕЗПЯТКО**

Директор		Крисак А.І.	Масштаб 1: 500
Відповідальний за якість робіт		Галецький Д.В.	

ТзОВ "ГЦНТП+"

Площа земельної ділянки (га)	З них в оренду
0,0086	0,0086