ПЛАН
земельної ділянки

Додаток до рішення міської ради
№ _____ від "__" _____ 202__ р.

Кадастровий номер: *0710100000:21:112:0081*
Місце розташування: *м. Луцьк, вул. Черчицька, 31*
Землекористувач: *громадянин Хлопіцький Анатолій Олегович*

Ситуаційний план

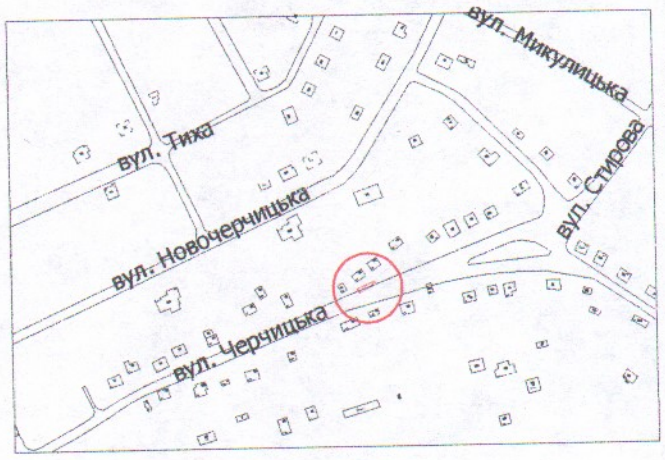

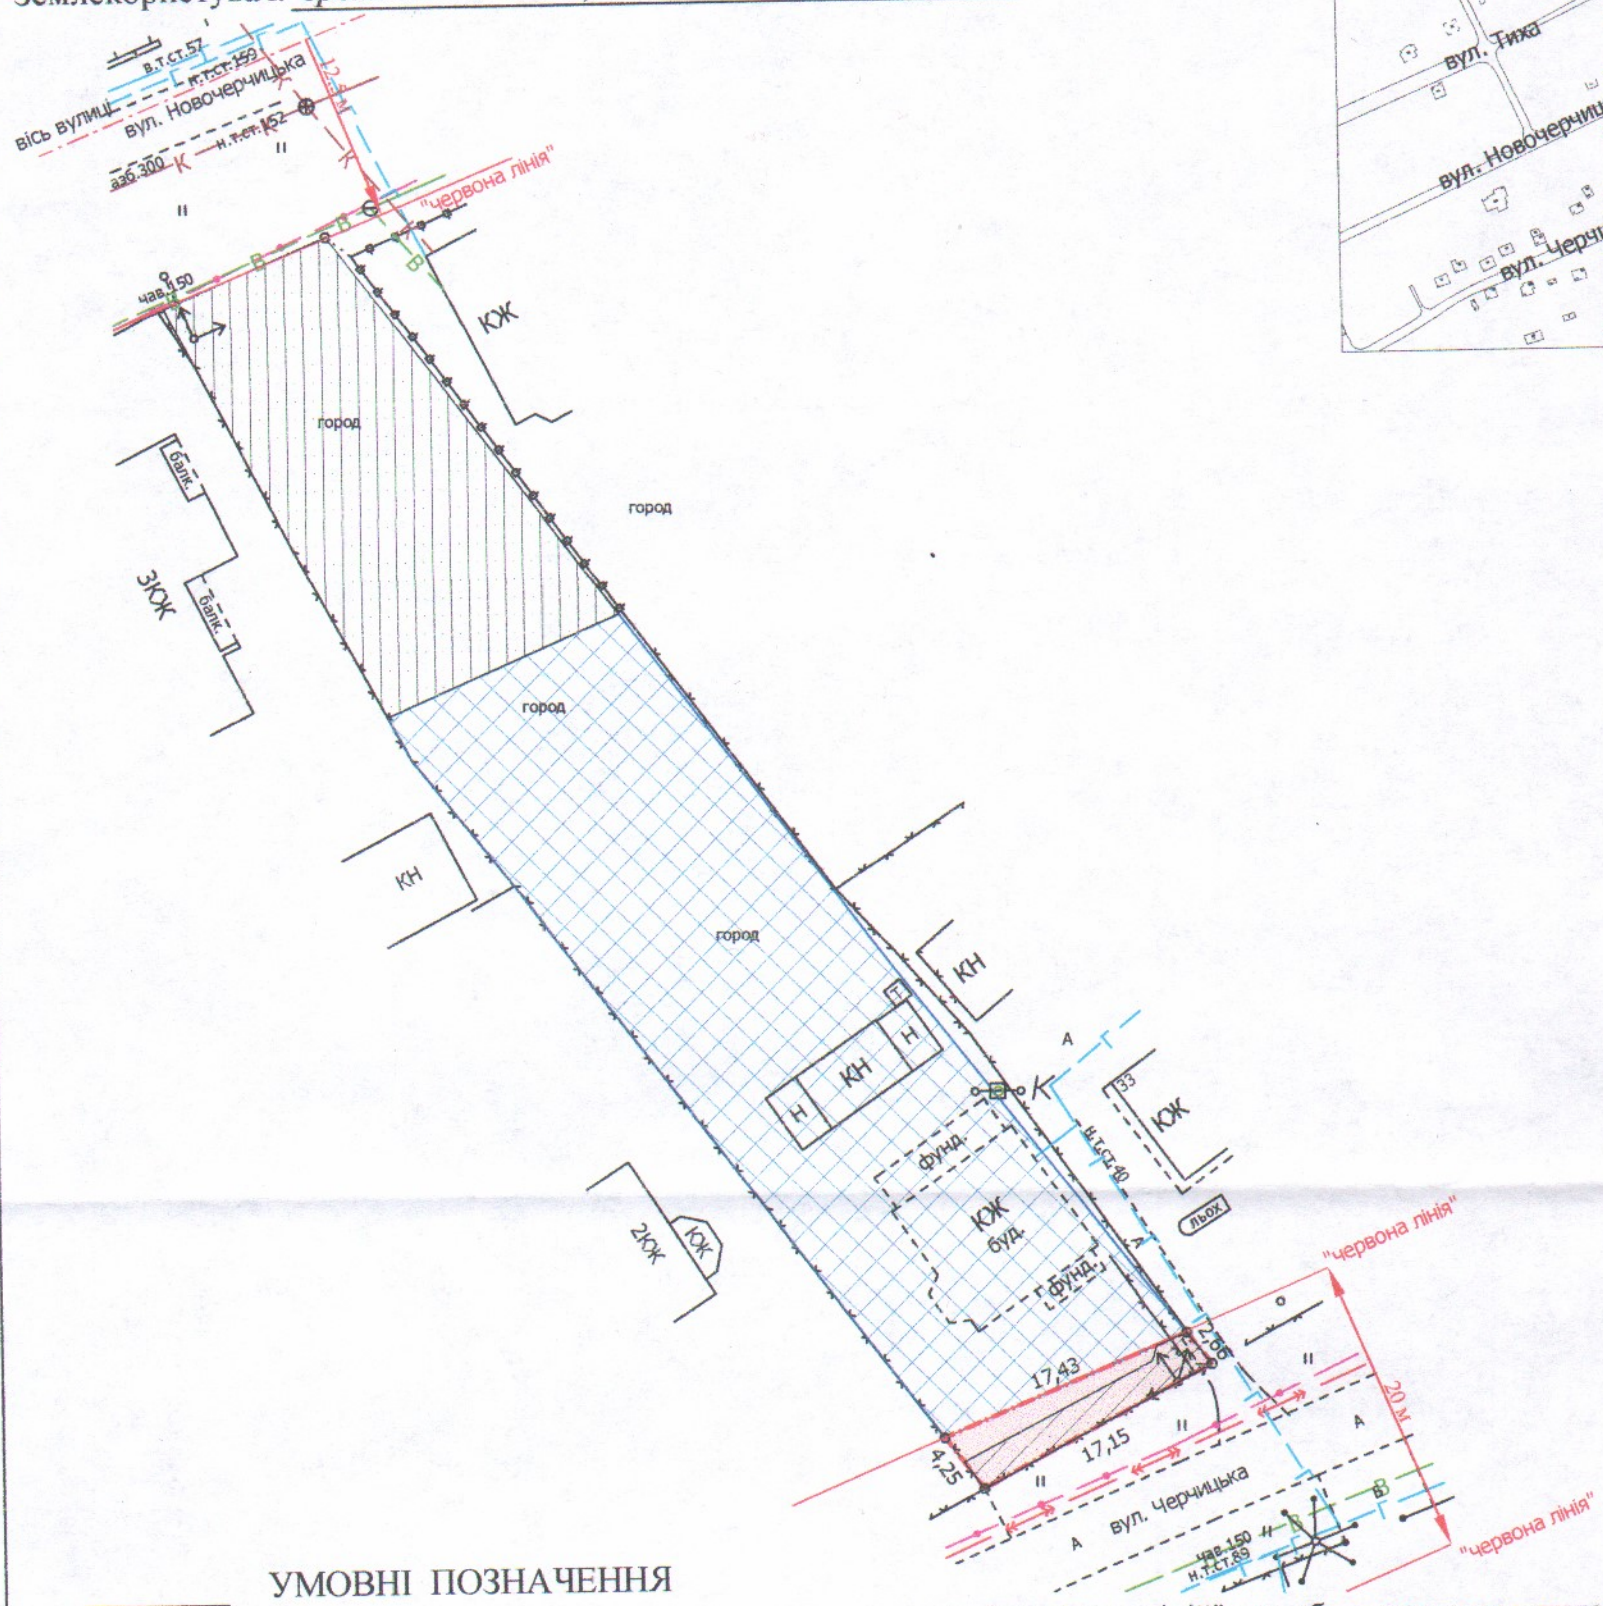

УМОВНІ ПОЗНАЧЕННЯ

0,0058 га — земельна ділянка, що надається в оренду в межах "червоних ліній" для обслуговування жилого будинку, господарських будівель і споруд [02.01 - для будівництва і обслуговування житлового будинку, господарських будівель і споруд (присадибна ділянка)]

0,0058 га — земельна ділянка Луцької міської територіальної громади, в особі Луцької міської ради, право власності на яку зареєстровано в Державному реєстрі речових прав на нерухоме майно 20.01.2021, номер запису про право власності: 40229036

0,1000 га — земельна ділянка гр. Хлопіцького А.О., право власності на яку зареєстровано в Державному реєстрі речових прав на нерухоме майно 19.10.2017 та 20.09.2018, номери записів про право власності: 22921427, 28019933, для будівництва і обслуговування житлового будинку, господарських будівель і споруд (присадибна ділянка)

0,0058 га — обмеження, встановлене щодо використання земельної ділянки [зона охорони археологічного культурного шару (01.02.4)]

0,0038 га — обмеження, встановлене щодо використання земельної ділянки [охоронна зона навколо (уздовж) об'єкта енергетичної системи (01.05) - повітряні лінії електропередачі]

0,0002 га — обмеження, встановлене щодо використання земельної ділянки (охоронна зона навколо інженерних комунікацій (01.08) - газопровід]

0,0058 га — обмеження, встановлене щодо використання земельної ділянки [території в червоних лініях (06.01.1)]

0,0439 га — землекористування гр. Хлопіцького А.О.

СЕКРЕТАР МІСЬКОЇ РАДИ _____ Юрій БЕЗПЯТКО

Директор	Завадський В.М.	Масштаб 1: 500	
Перевірив	Завадський В.М.		
Виконав	Сілюк О.П.	Площа земельної ділянки (га)	З них в оренду
ПП "Луцькземресурс"		0,0058	0,0058