ПЛАН
земельної ділянки

Додаток до рішення міської ради
№ _____ від "__"_____ 20__ р.

Кадастровий номер: *0722855200:01:001:0119*
Місце розташування: *Волинська область, Луцький район, смт Рокині*
Землевласник:
громадянин Гребенюк Руслан Миколайович

Ситуаційна схема

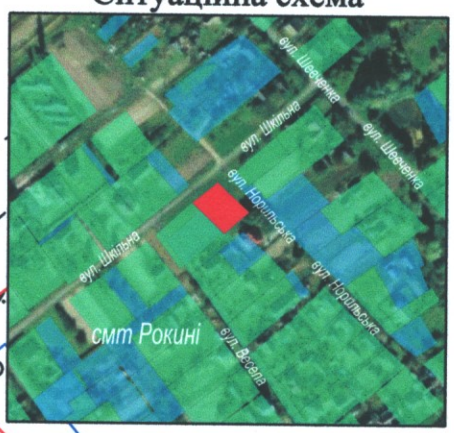

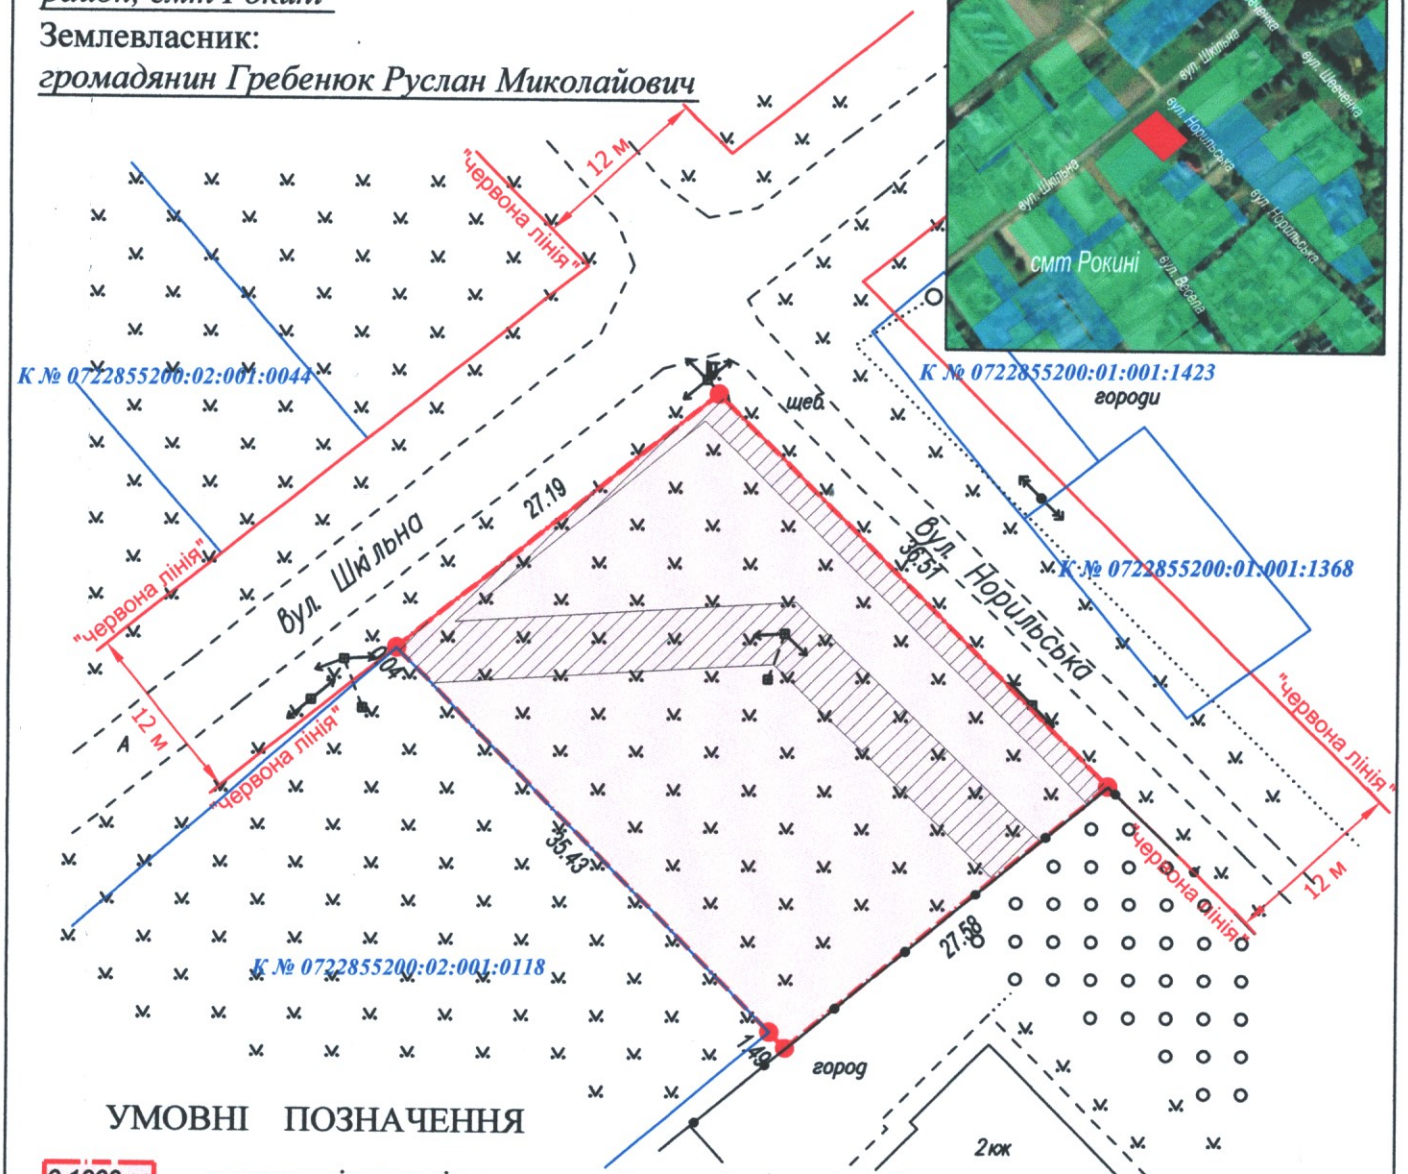

УМОВНІ ПОЗНАЧЕННЯ

0,1000 га — земельна ділянка, цільове призначення якої змінюється з "для ведення особистого селянського господарства (01.03)" на "для будівництва і обслуговування житлового будинку, господарських будівель і споруд (присадибна ділянка) (02.01)"

0,0270 га — обмеження, встановлені щодо використання земельної ділянки [охоронна зона навколо (уздовж) об'єкта енергитичної системи - повітряна лінія електропередачі 0,4 кВ (01.05)]

СЕКРЕТАР МІСЬКОЇ РАДИ _____ Юрій БЕЗПЯТКО

Директор	А.І. Крисак	Масштаб 1: 500	
Відповідальний за якість робіт	Д.В. Галецький		
ТзОВ "ГІДНТП"	Сертифікований інженер-землевпорядник ДМИТРО ВАДИМОВИЧ	Площа ділянки (га)	З них у власності
		0,1000	0,1000