Додаток до рішення міської ради
№ _____ від "__"_____ 20 р.

# ПЛАН
земельної ділянки

Кадастровий №: *0722885800:01:001:0073*

Місце розташування: *Волинська область, Луцький район, с. Прилуцьке, вул. Садова, 14*

Власник:
*громадянин Рибак Андрій Григорович (51/100)*
*громадянка Янко Надія Дорофіївна (49/100)*

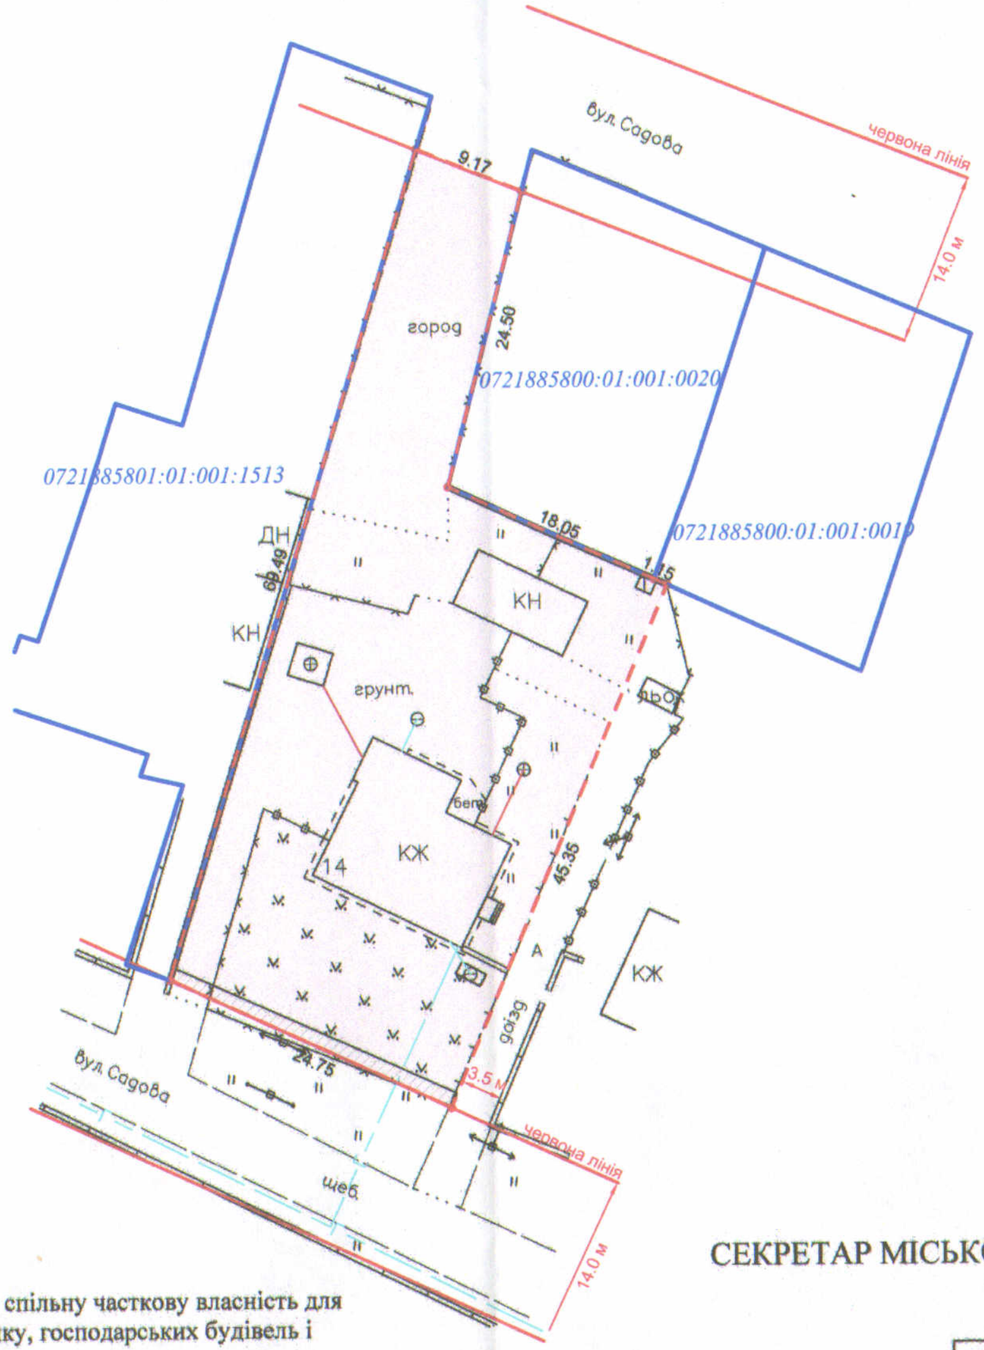


Ситуаційна схема

- межа с. Прилуцьке

СЕКРЕТАР МІСЬКОЇ РАДИ _____ Юрій БЕЗПЯТКО

## УМОВНІ ПОЗНАЧЕННЯ

**0,1458 га** — земельна ділянка, що передається безоплатно у спільну часткову власність для будівництва і обслуговування житлового будинку, господарських будівель і споруд (присадибна ділянка) (02.01)

**0,0028 га** — обмеження, встановлене щодо використання земельної ділянки [охоронна зона навколо (уздовж) об'єкта енергетичної системи (01.05) - повітряна лінія електропередачі]

**0,1458 га** — обмеження, встановлене щодо використання земельної ділянки [смуга повітряних підходів (06.05.5)]

| | | | | |
|---|---|---|---|---|
| Директор | | Крисак А.І. | Масштаб 1: 500 | |
| Відповідальний за якість робіт | | Галецький Д.В. | | |
| ТзОВ "ГЦНТП+" | | | Площа земельної ділянки (га) | З них у власність |
| | | | 0,1458 | 0,1458 |