


ПЛАН  
земельної ділянки

Кадастровий номер: 0710100000:42:013:0049  
 Місце розташування: м. Луцьк, вул. Карбишева, 3  
 Землекористувач:  
ТОВАРИСТВО З ОБМЕЖЕНОЮ ВІДПОВІДАЛЬНІСТЮ "ГАЛІЙ ПРЕМІУМ"

Додаток до рішення міської ради  
 № \_\_\_\_\_ від "\_\_\_" \_\_\_\_\_ 202\_\_ р.


Ситуаційний план

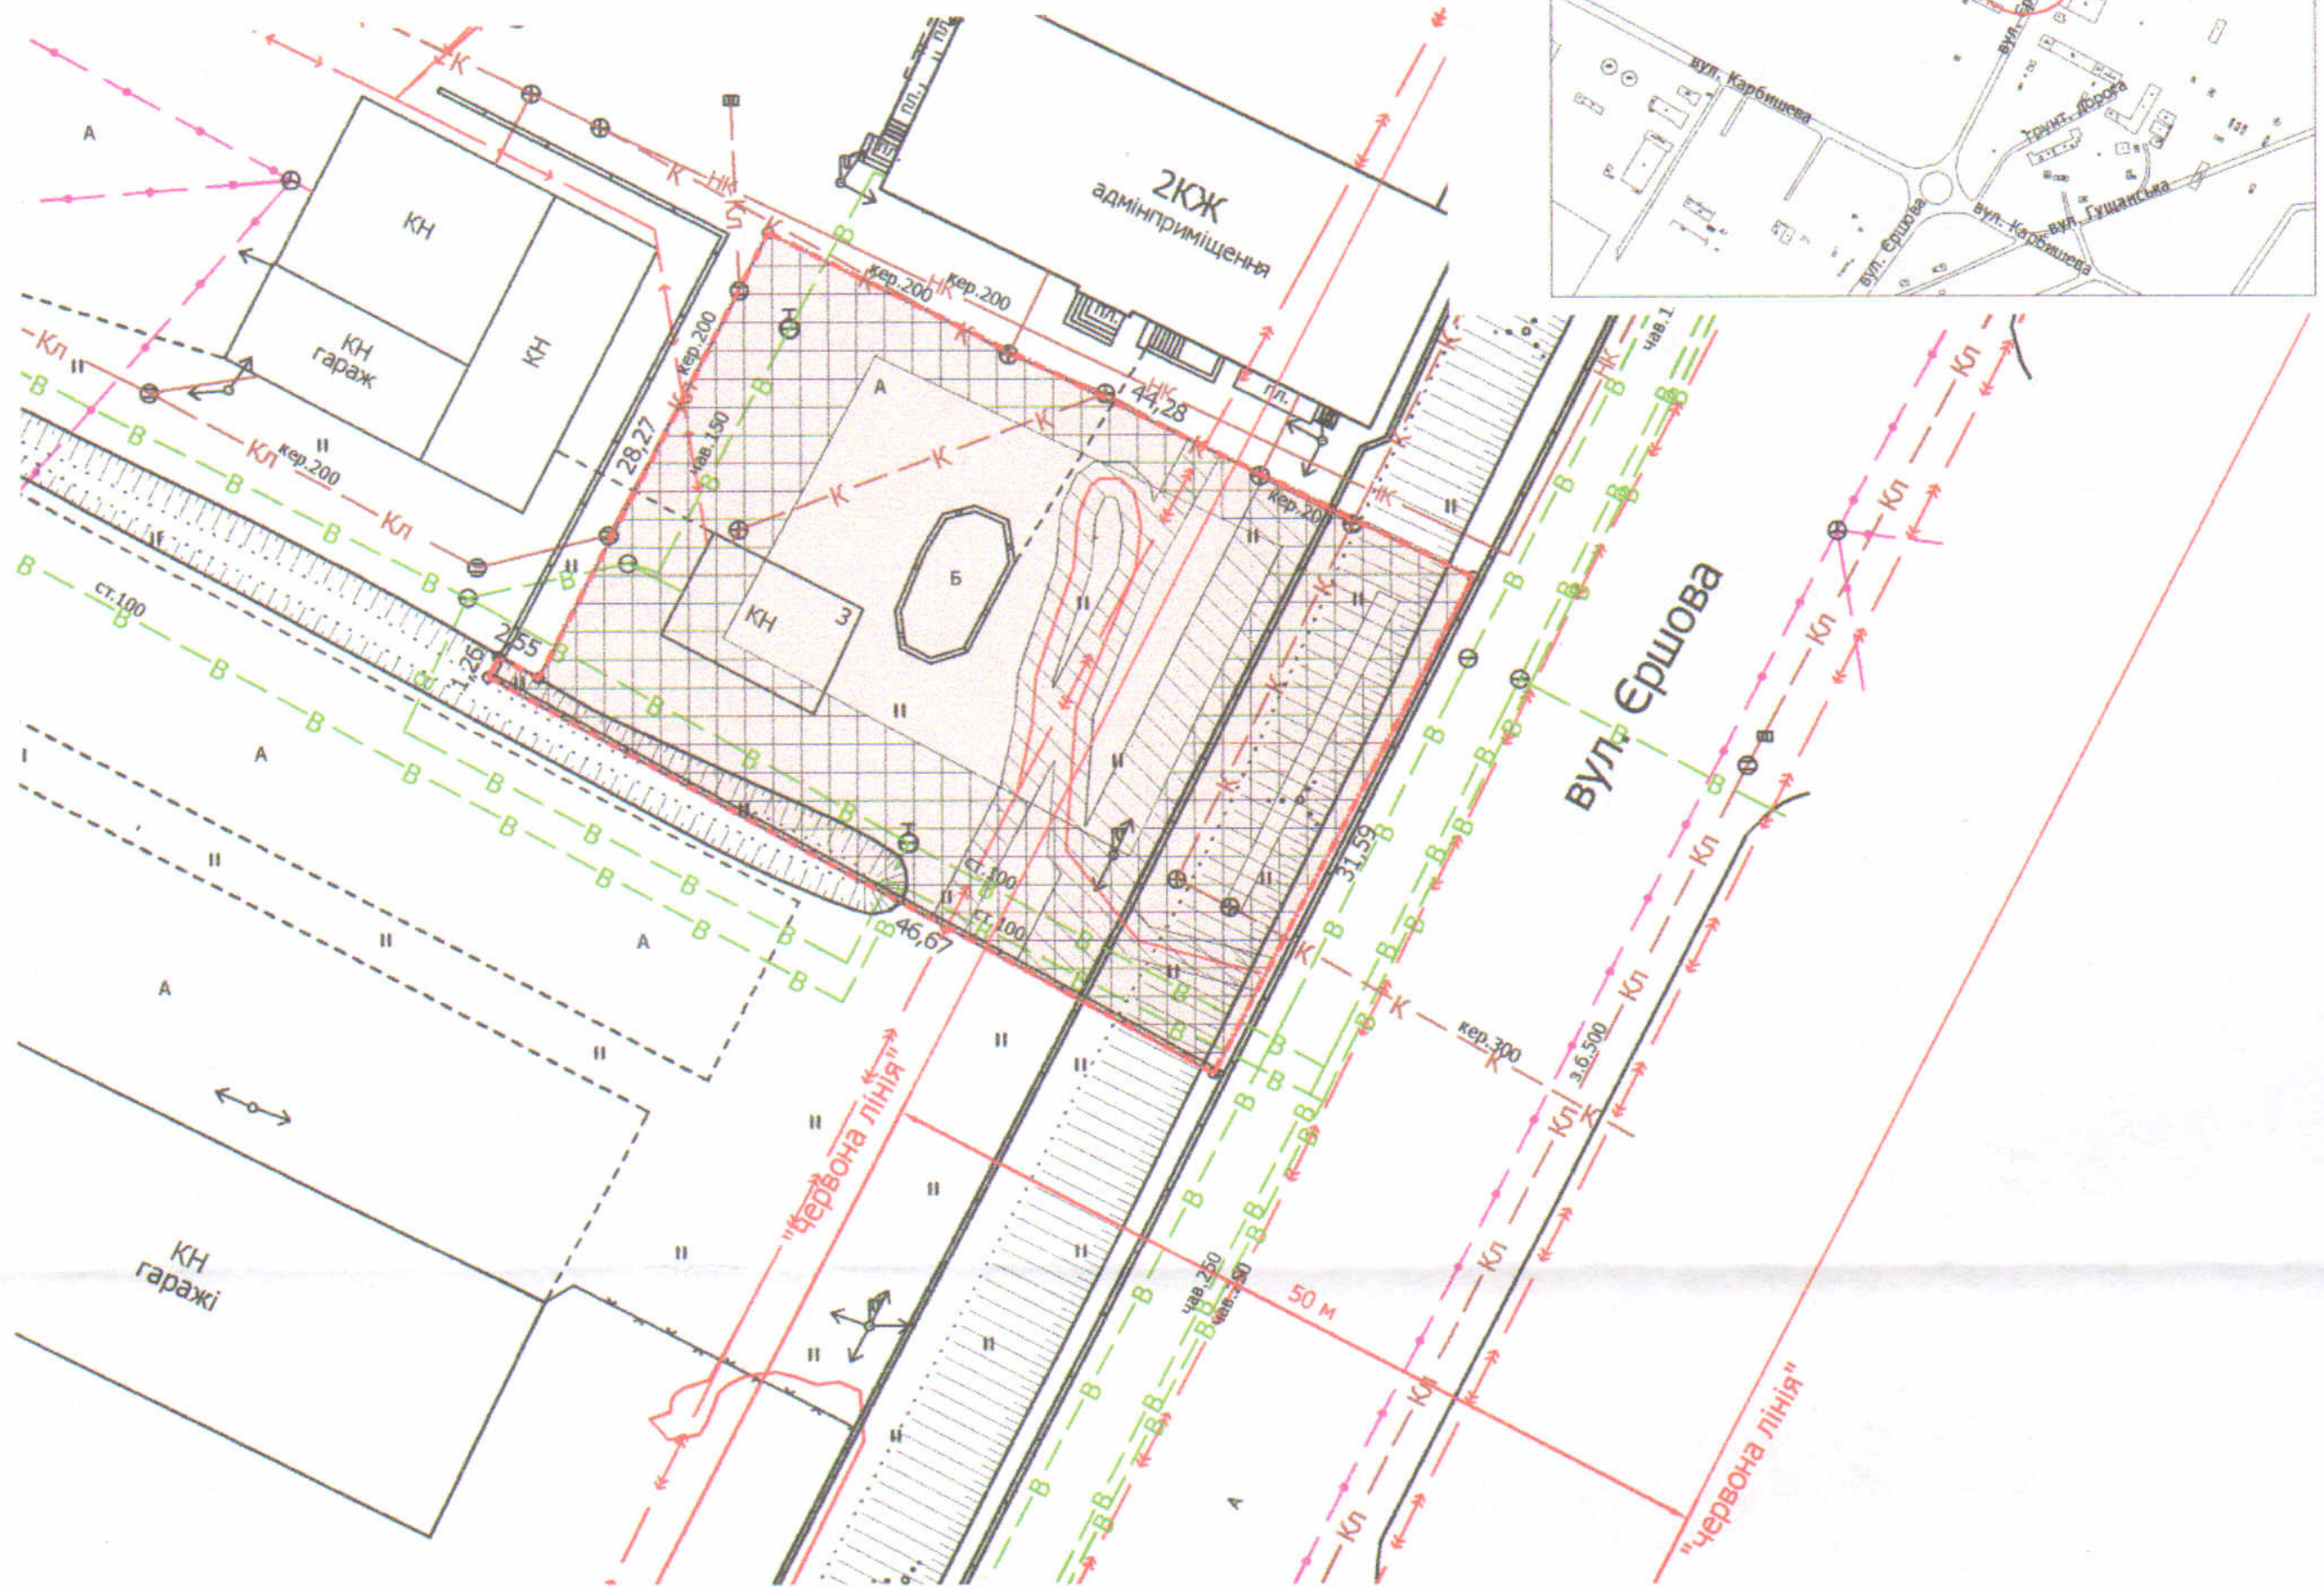

УМОВНІ ПОЗНАЧЕННЯ

- 0,1355 га** — земельна ділянка, що надається в оренду ТОВ "ГАЛІЙ ПРЕМІУМ" для обслуговування адміністративних та господарських споруд (11.02 - для розміщення та експлуатації основних, підсобних і допоміжних будівель та споруд підприємств переробної, машинобудівної та іншої промисловості)
- 0,1355 га** — земельна ділянка, що надана в оренду ТОВ "ЛКПФ" (право оренди зареєстровано в Державному реєстрі речових прав на нерухоме майно 09.03.2023, номер запису про інше речове право: 49544530) згідно з договором оренди землі від 03.03.2023
- 0,0261 га** — обмеження, встановлене щодо використання земельної ділянки (охоронна зона навколо (уздовж) об'єкта енергетичної системи (01.05) - підземні кабельні лінії електропередачі, повітряні лінії електропередачі)
- 0,0848 га** — обмеження, встановлене щодо використання земельної ділянки (охоронна зона навколо інженерних комунікацій (01.08) - водопровід, каналізація)
- 0,1355 га** — обмеження, встановлене щодо використання земельної ділянки [санітарно-захисна зона навколо об'єкта (03.01)]
- 0,0460 га** — обмеження, встановлене щодо використання земельної ділянки [території в червоних лініях (06.01.1)]

СЕКРЕТАР МІСЬКОЇ РАДИ \_\_\_\_\_ **Юрій БЕЗПЯТКО**

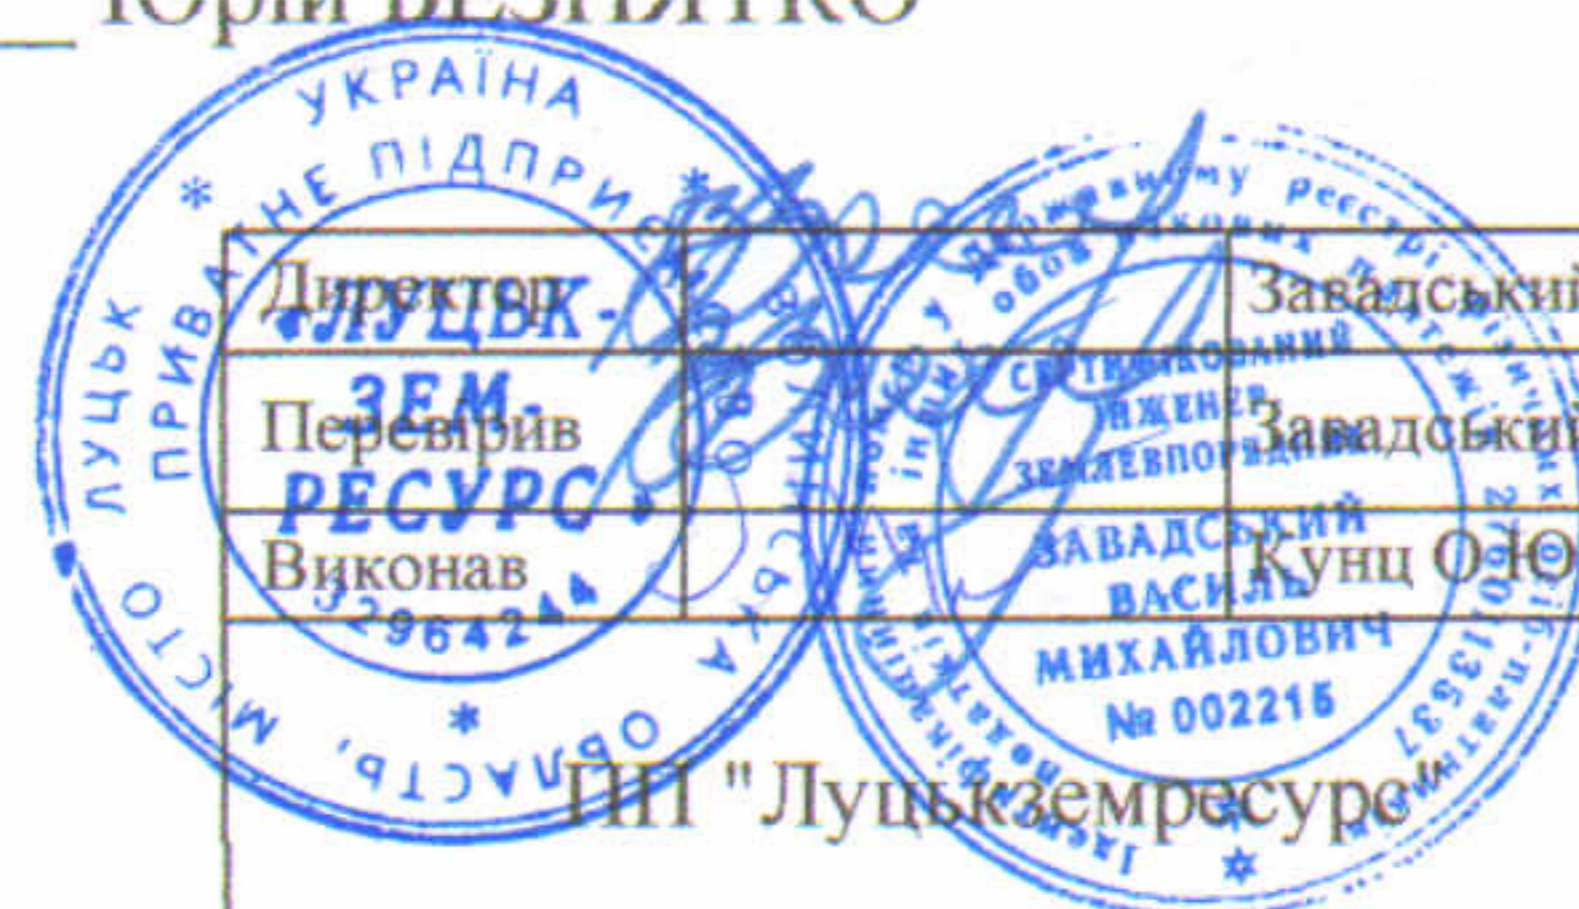

Масштаб 1: 500	
Площа земельної ділянки (га)	3 них
	в оренду
0,1355	0,1355