


ПЛАН
земельної ділянки

Кадастровий номер: 0710100000:42:013:0051
 Місце розташування: м. Луцьк, вул. Карбишева, 3
 Землекористувач:
Товариство з обмеженою відповідальністю "ХАРД МЕД"

Додаток до рішення міської ради
 № _____ від "___" _____ 202__ р.

Ситуаційний план

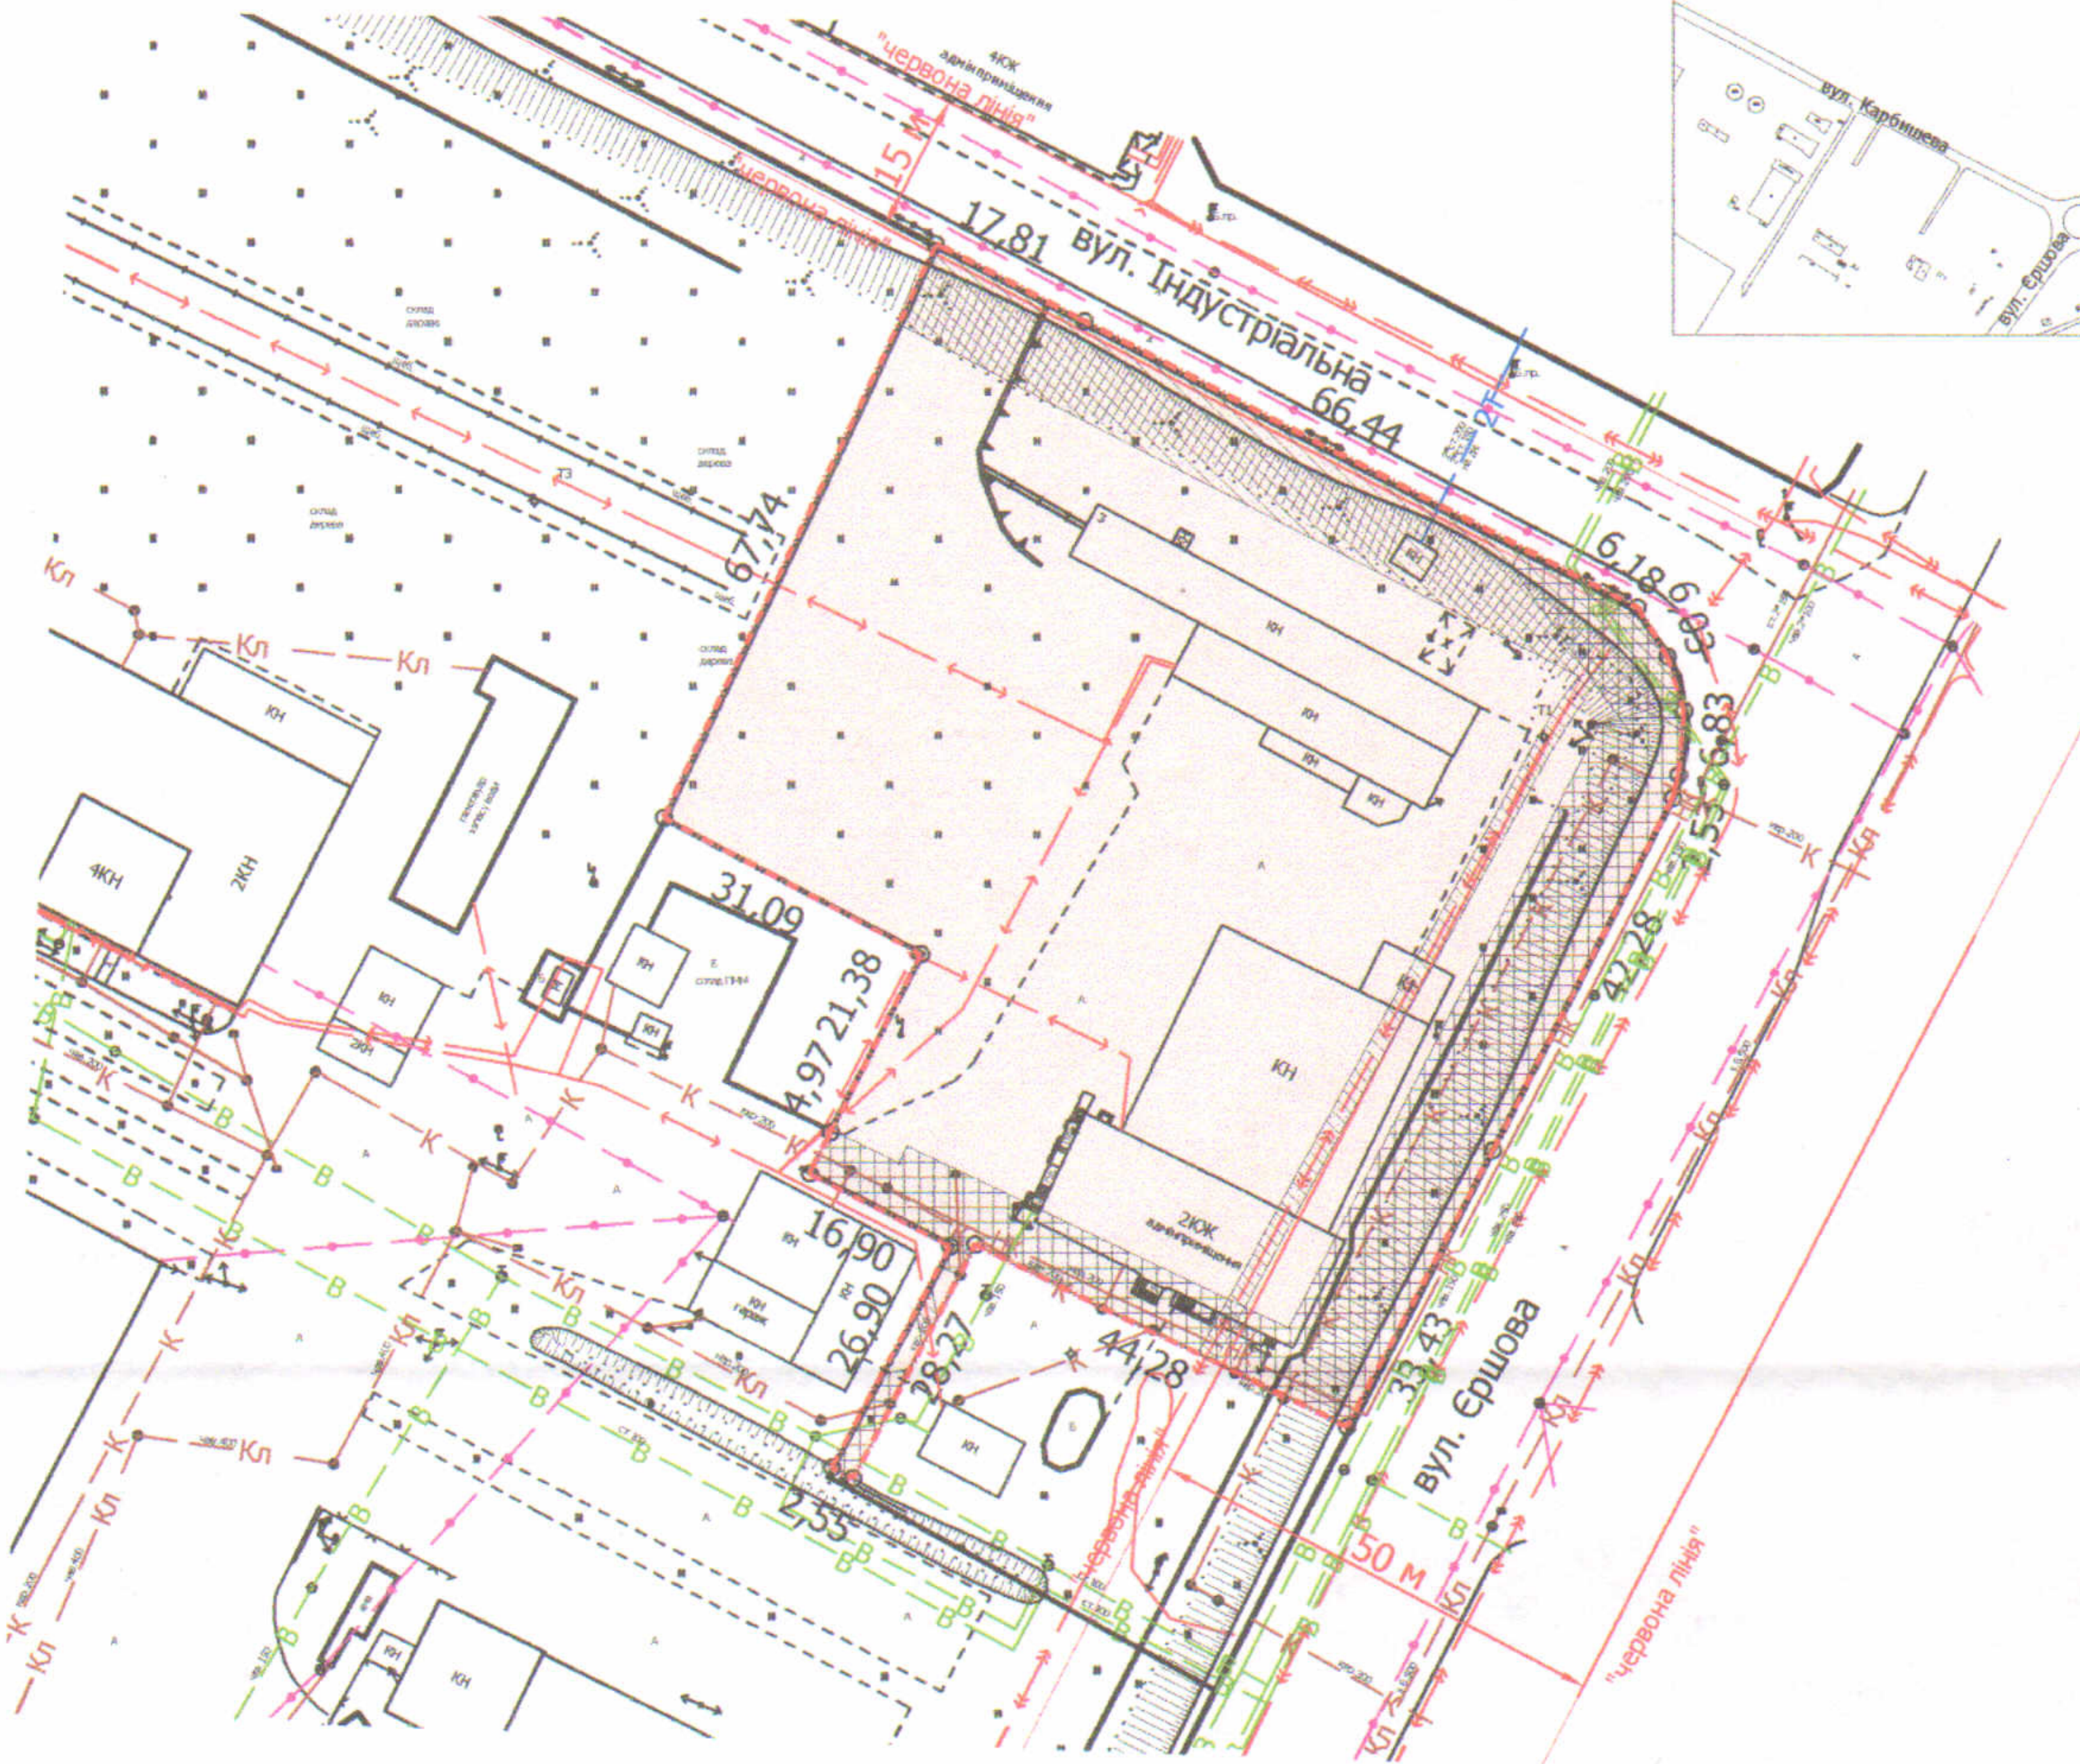

УМОВНІ ПОЗНАЧЕННЯ

- 0,8106 га** — земельна ділянка, що надається в оренду ТОВ "ХАРД МЕД" для обслуговування адміністративних та господарських споруд (11.02 - для розміщення та експлуатації основних, підсобних і допоміжних будівель та споруд підприємств переробної, машинобудівної та іншої промисловості)
- 0,8106 га** — земельна ділянка, що надана в оренду ТОВ "ЛКПФ" (право оренди зареєстровано в Державному реєстрі речових прав на нерухоме майно 09.03.2023, номер запису про інше речове право: 49543924) згідно з договором оренди землі від 03.03.2023
- 0,1024 га** — обмеження, встановлене щодо використання земельної ділянки (охоронна зона навколо (уздовж) об'єкта енергетичної системи (01.05) - підземні кабельні лінії електропередачі, повітряні лінії електропередачі)
- 0,1394 га** — обмеження, встановлене щодо використання земельної ділянки (охоронна зона навколо інженерних комунікацій (01.08) - водопровід, каналізація)
- 0,8106 га** — обмеження, встановлене щодо використання земельної ділянки [санітарно-захисна зона навколо об'єкта (03.01)]
- 0,1393 га** — обмеження, встановлене щодо використання земельної ділянки [території в червоних лініях (06.01.1)]

СЕКРЕТАР МІСЬКОЇ РАДИ _____ **Юрій БЕЗПЯТКО**

Директор Завадський В.М. Перевірив Завадський В.М. Виконав Куниця О.Ю. ЗАВАДСЬКИЙ ВАСИЛЬ ІНЖЕНЕР ЗЕМЛЕПОМІРА № 002215	Масштаб 1:1000	
	Площа земельної ділянки (га)	З них в оренду
	0,8106	0,8106