Додаток до рішення міської ради
№ _____ від "__"_____ 202__ р.

ПЛАН
земельної ділянки

Кадастровий номер: *0722881800:01:001:0076*
Місце розташування: *Волинська область, Луцький район, с. Забороль*

Землевласник:
громадянин Склярський Олександр Сергійович

Ситуаційна схема

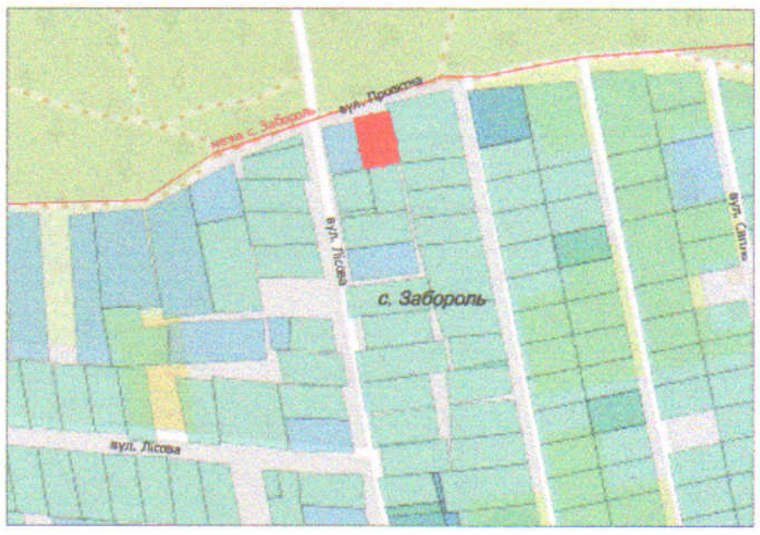

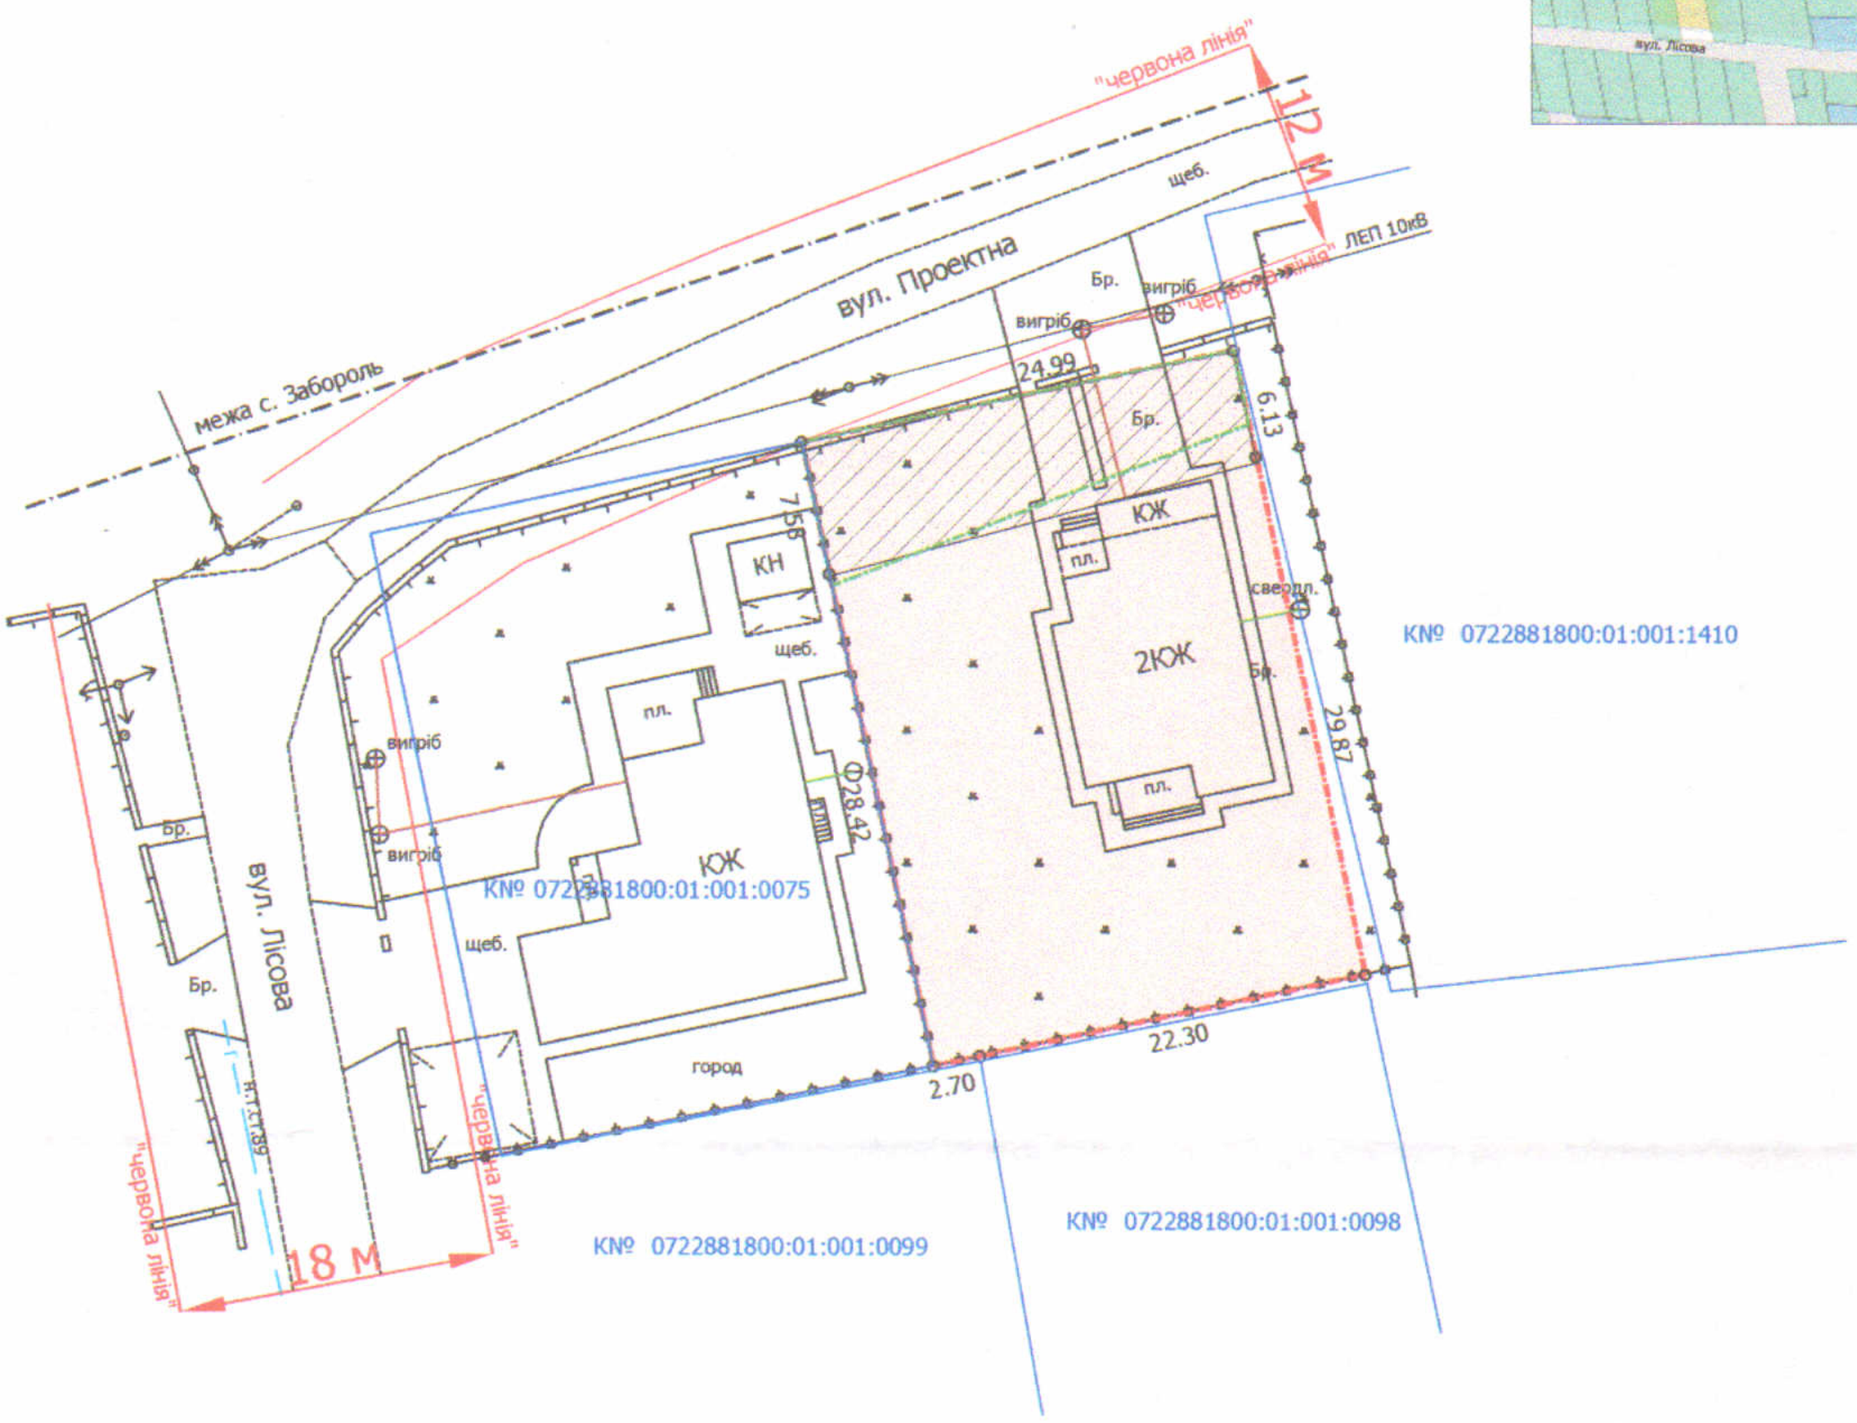

УМОВНІ ПОЗНАЧЕННЯ

0,0900 га — земельна ділянка, цільове призначення якої змінюється з "для ведення особистого селянського господарства (01.03)" на "для будівництва і обслуговування житлового будинку, господарських будівель і споруд (присадибна ділянка) (02.01)"

0,0156 га — обмеження, встановлені щодо використання земельної ділянки (території в зелених лініях (06.01.2)

0,0177 га — обмеження, встановлені щодо використання земельної ділянки (охоронна зона навколо (уздовж) об'єкта енергетичної системи (01.05) - повітряна лінія електропередачі - 10кВ)

СЕКРЕТАР МІСЬКОЇ РАДИ _____ Юрій БЕЗПЯТКО

Директор		Завадський В.М.	Масштаб 1: 500	
Перевірив		Завадський В.М.		
Виконав		Сілюк О.П.	Площа земельної ділянки (га)	З них у власність (зміна цільового)
ПП "Луцькземресурс"			0,0900	0,0900