



ПЛАН  
земельної ділянки

Кадастровий номер: 0710100000:11:058:0228  
Місце розташування: м. Луцьк, вул. Георгія Гонгадзе, 5-А  
Землекористувач:  
ТОВАРИСТВО З ОБМЕЖЕНОЮ ВІДПОВІДАЛЬНІСТЮ  
"ГЕФЕСТ ПЛАЗА"

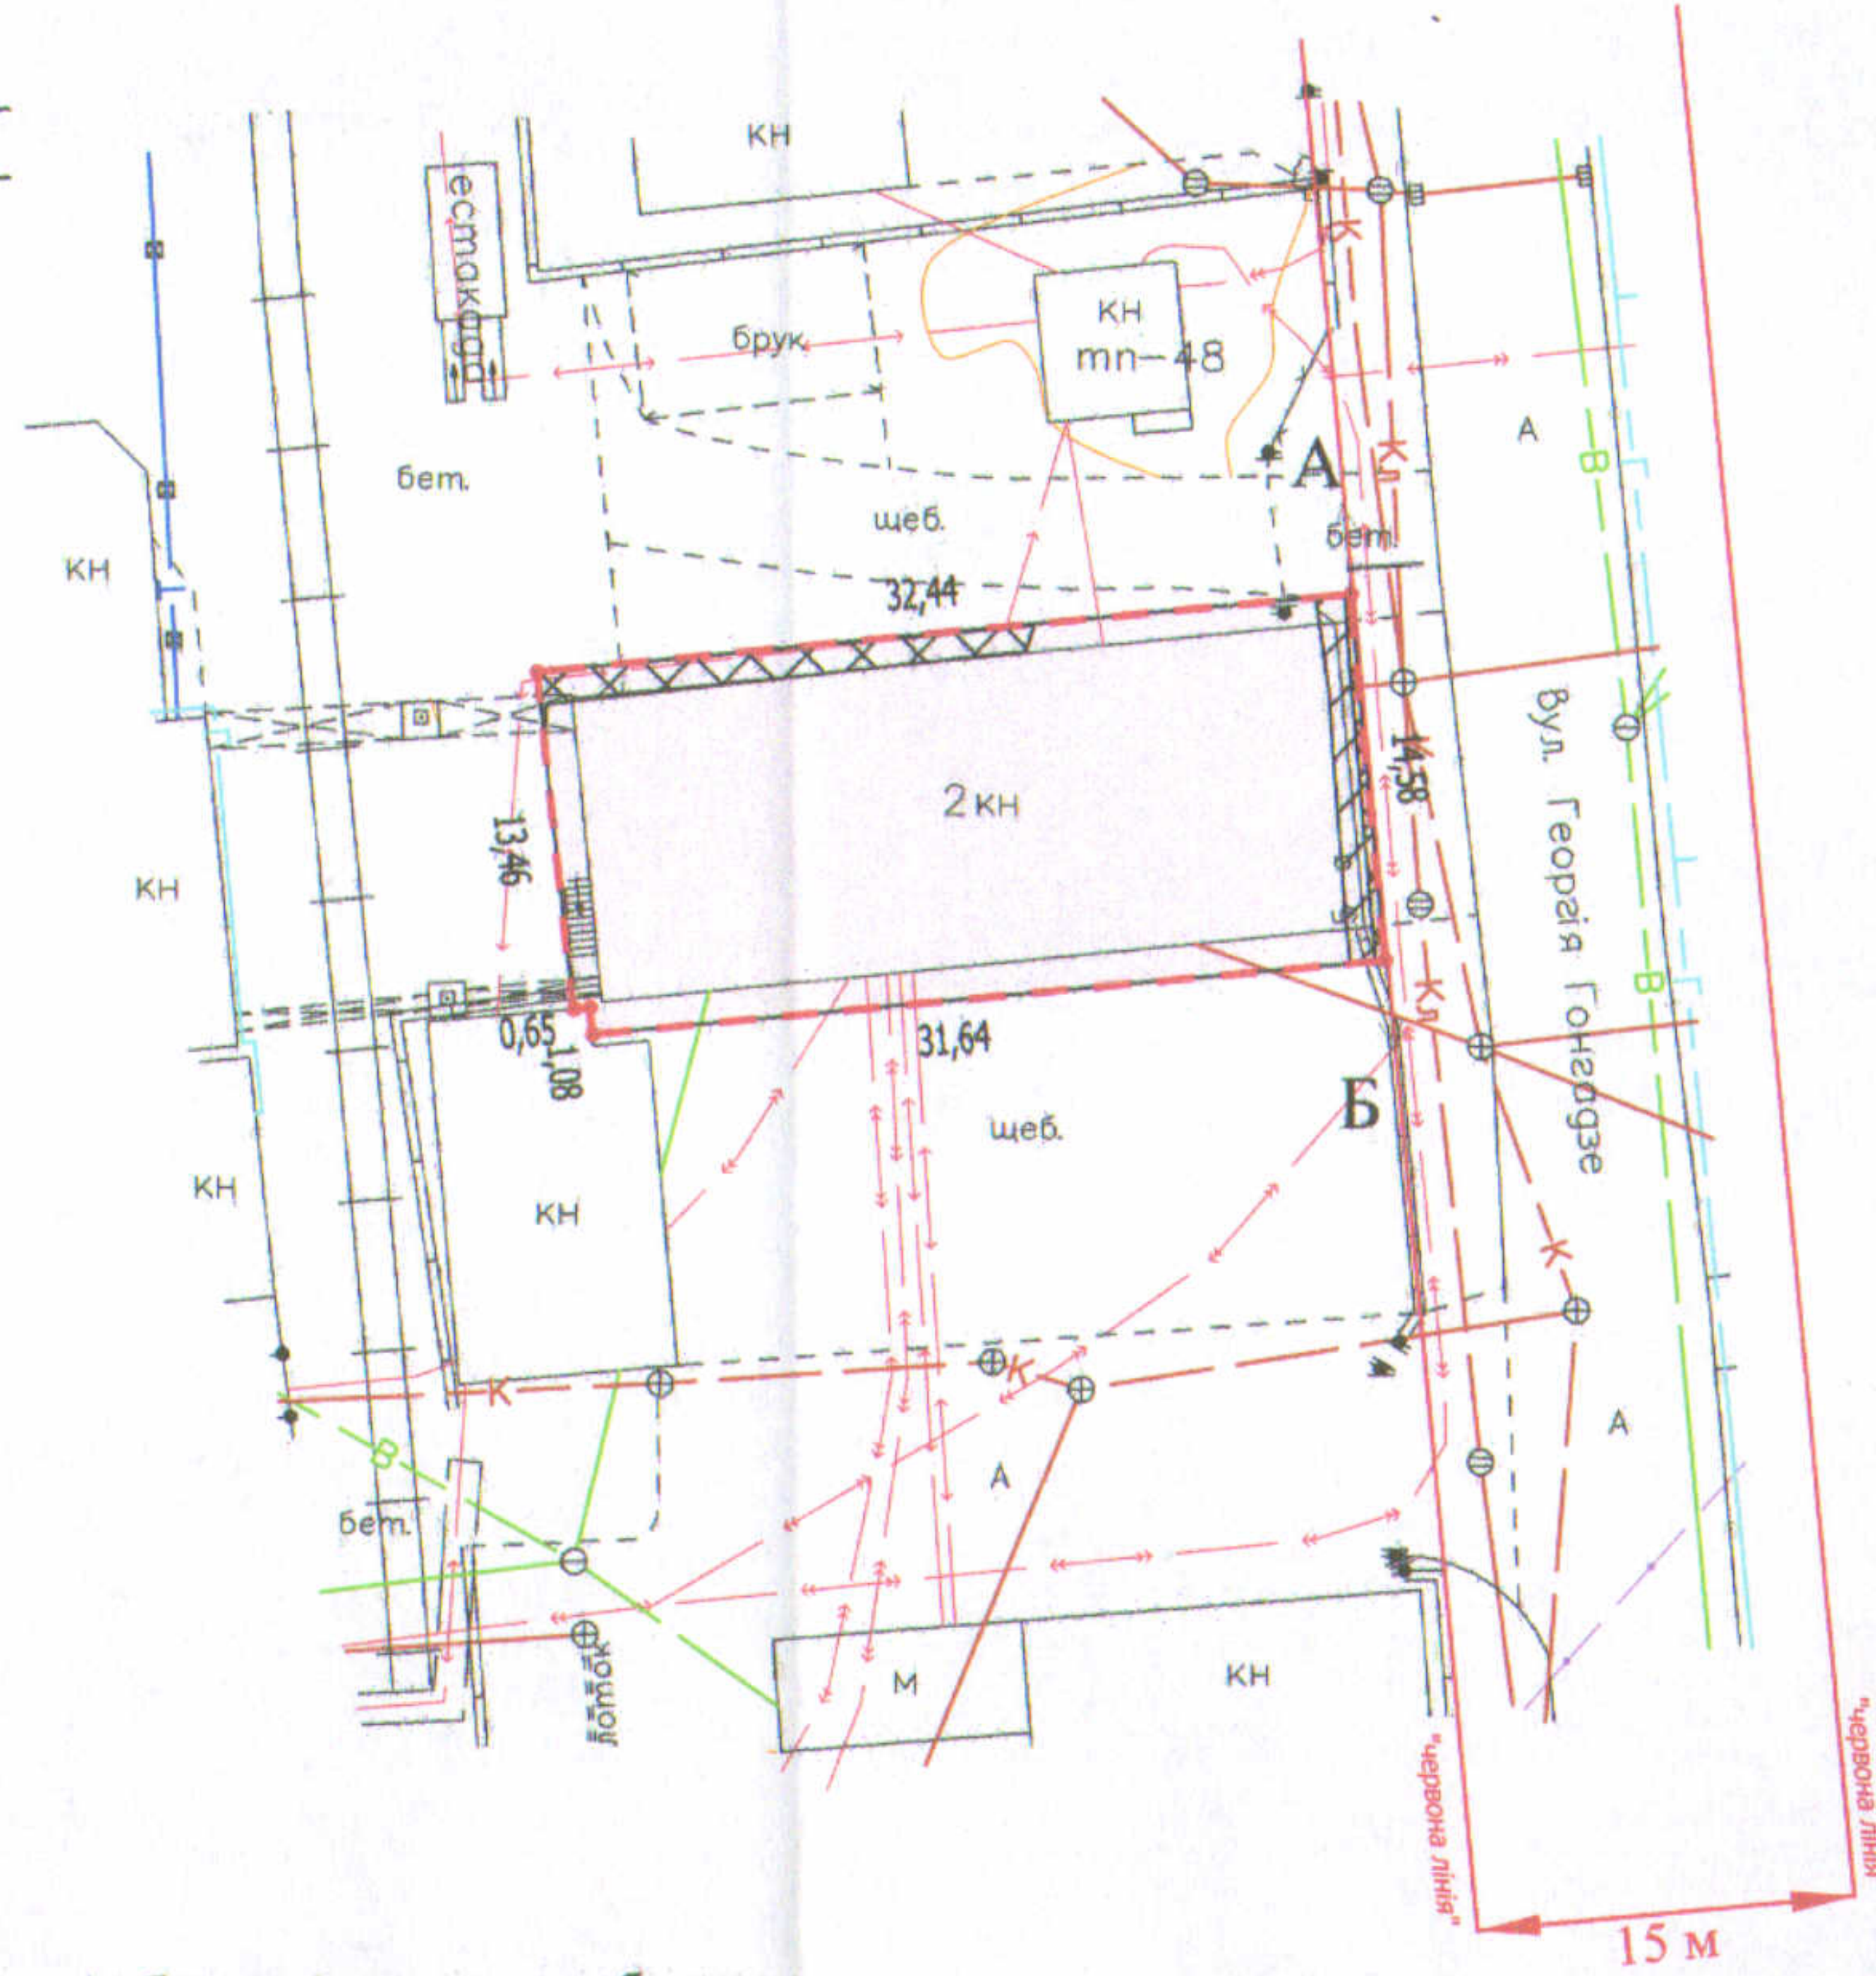

Додаток до рішення міської ради  
№ \_\_\_\_\_ від "\_\_\_" \_\_\_\_\_ 20\_\_ р.

Ситуаційна схема

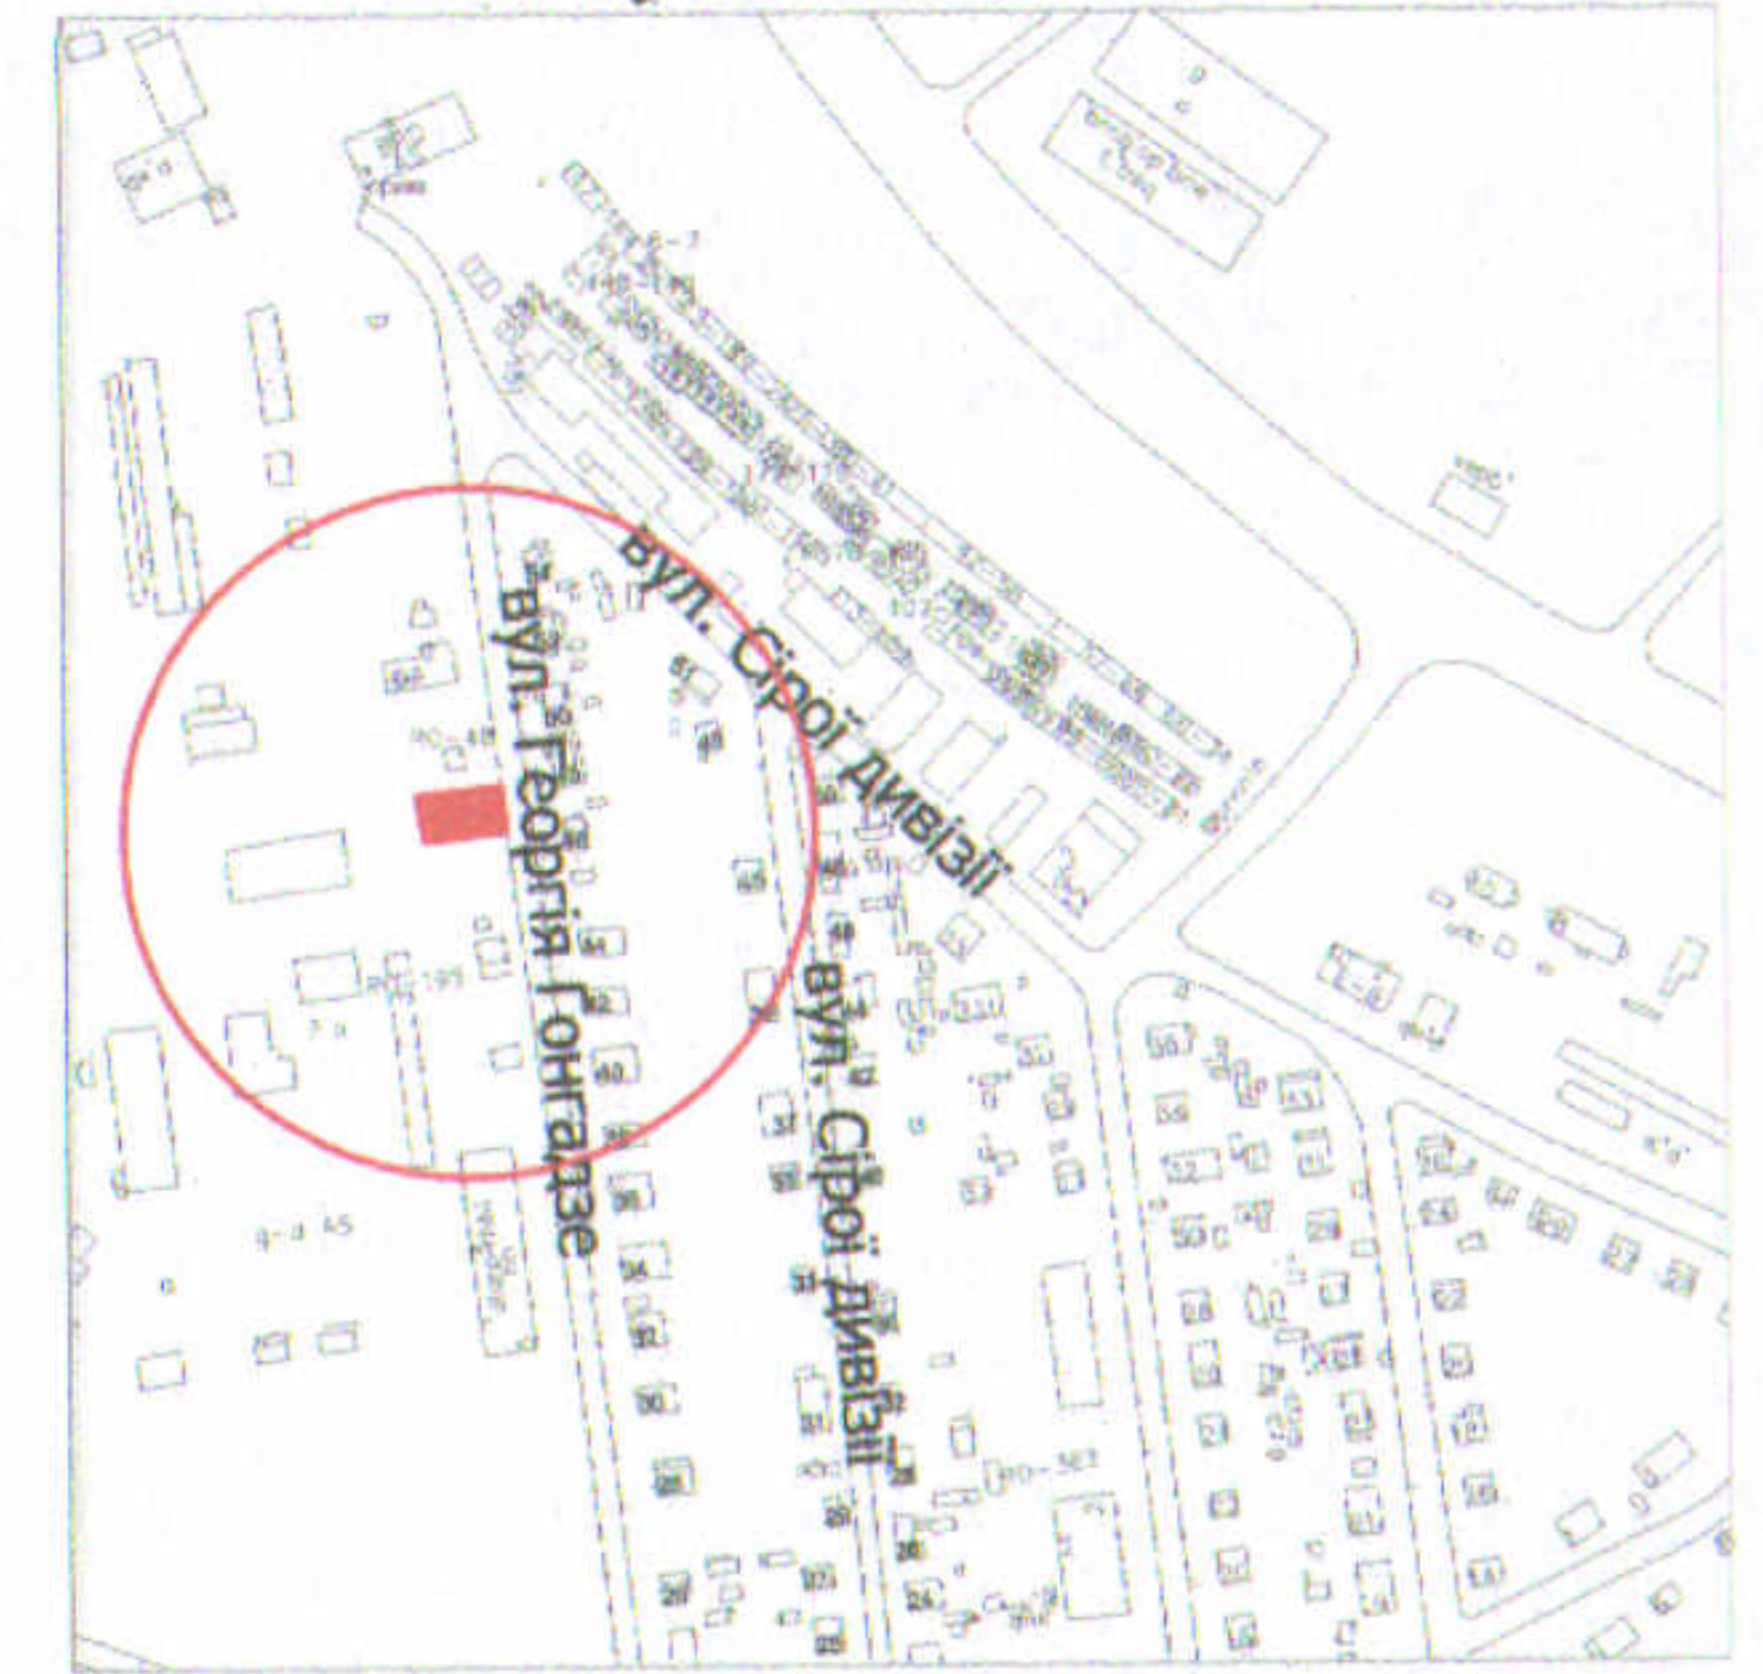

УМОВНІ ПОЗНАЧЕННЯ

- 0,0470 га — земельна ділянка, що надається в оренду для будівництва та обслуговування виробничого приміщення (11.02 - для розміщення та експлуатації основних, підсобних і допоміжних будівель та споруд підприємств переробної, машинобудівної та іншої промисловості)
- 0,0470 га — обмеження, встановлене щодо використання земельної ділянки [зона охорони археологічного культурного шару (01.02.4)]
- 0,0028 га — обмеження, встановлене щодо використання земельної ділянки [охоронна зона навколо (уздовж) об'єкта енергетичної системи (01.05) - підземна кабельна лінія електропередачі]
- 0,0019 га — обмеження, встановлене щодо використання земельної ділянки [охоронна зона навколо інженерних комунікацій (01.08) - каналізація]
- 0,0470 га — обмеження, встановлене щодо використання земельної ділянки [санітарно-захисна зона навколо об'єкта (03.01)]

СЕКРЕТАР МІСЬКОЇ РАДИ \_\_\_\_\_ **Юрій БЕЗПЯТКО**

Директор Відповідальний за якість робіт		Крисак А.І.		Масштаб 1: 500
		Галецький Д.В.		
ТЗОВ "ГЦНТІ+"		Площа земельної ділянки (га)	З них	
		0,0470	в оренду	0,0470