


ПЛАН
земельної ділянки

Кадастровий номер: 0710100000:22:068:0109
 Місце розташування: м. Луцьк, вул. Ветеранів, 1-А
 Землекористувач:
ДОЧІРНЄ ПІДПРИЄМСТВО «ЗОРЯНИЙ ЕДЕЛЬВЕЙС»

Додаток до рішення міської ради
 № _____ від "___" _____ 202__ р.

Ситуаційний план

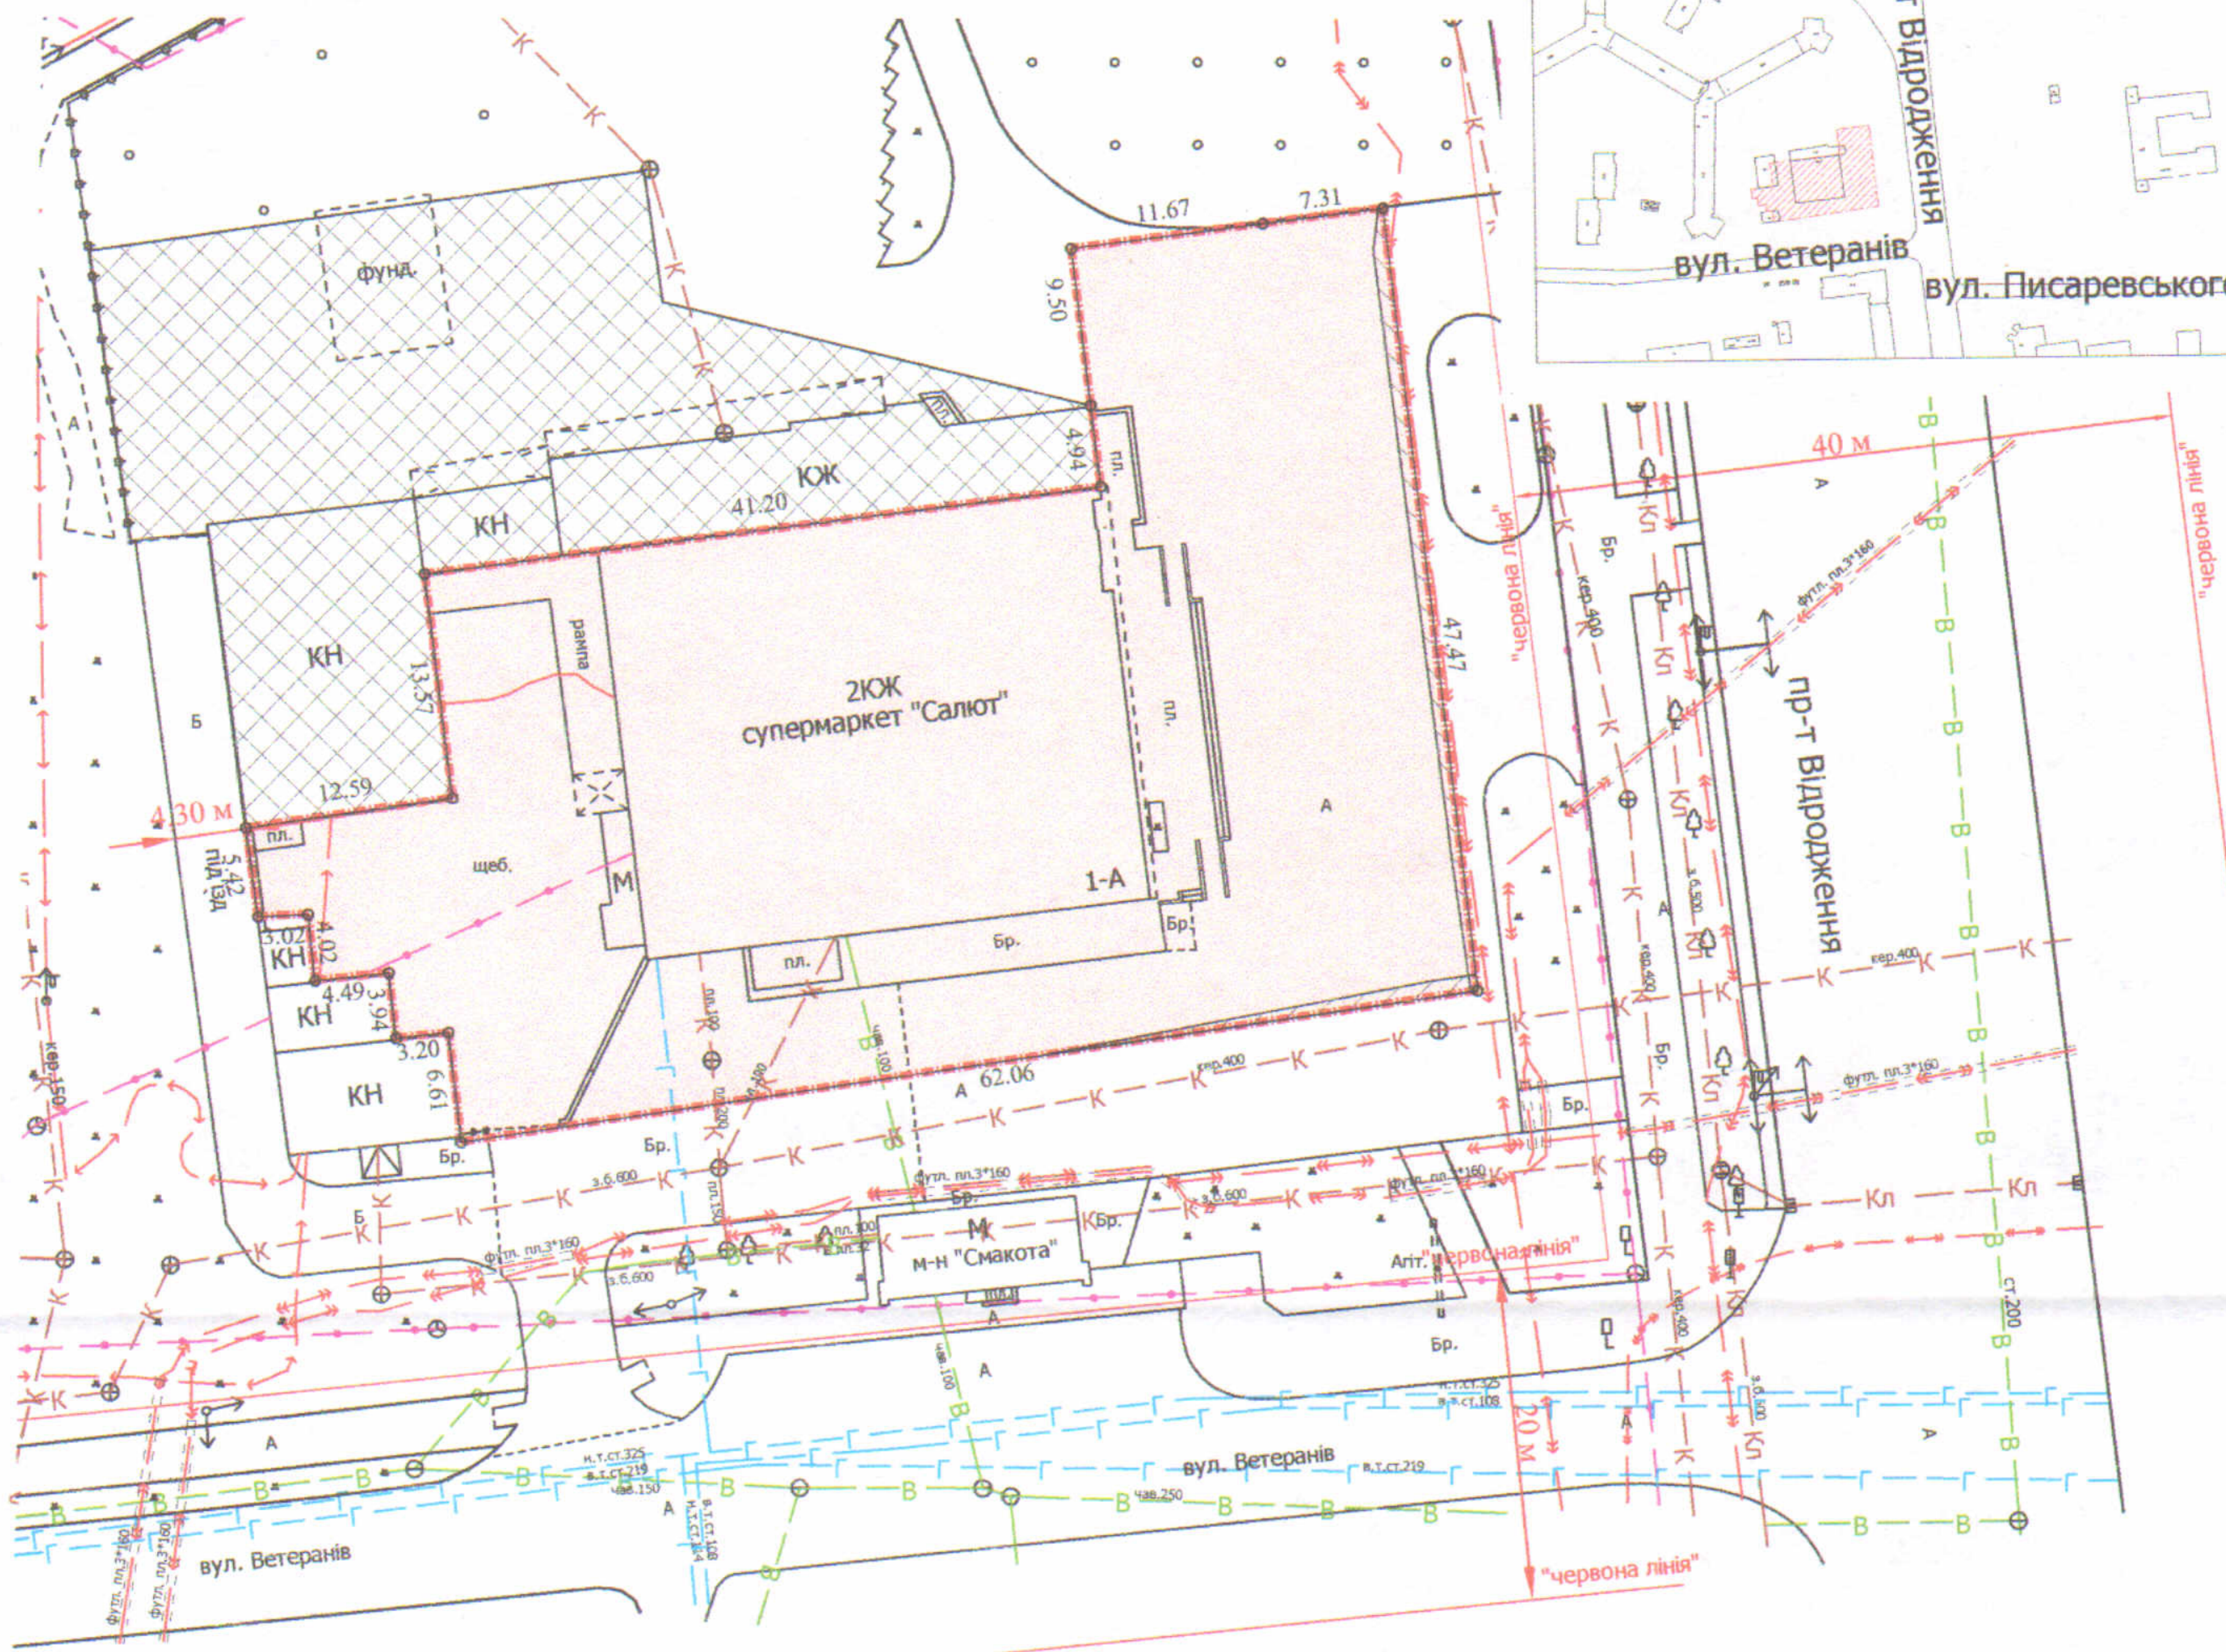

УМОВНІ ПОЗНАЧЕННЯ

- 0,2436 га** — земельна ділянка, що надається в оренду із зміною цільового призначення з «для обслуговування адміністративних та господарських будівель» (03.15 - для будівництва та обслуговування інших будівель громадської забудови) на «для будівництва та обслуговування нежитлових приміщень» (03.07 - для будівництва та обслуговування будівель торгівлі)
- 0,2436 га** — земельна ділянка Луцької міської територіальної громади, в особі Луцької міської ради, право власності на яку зареєстровано в Державному реєстрі речових прав на нерухоме майно 01.11.2022, номер запису про право власності: 48321089
- 0,2436 га** — обмеження, встановлене щодо використання земельної ділянки [зона охорони археологічного культурного шару (01.02.4)]
- 0,0033 га** — обмеження, встановлене щодо використання земельної ділянки [охоронна зона навколо (уздовж) об'єкта енергетичної системи (01.05) - підземна кабельна лінія електропередачі]
- 0,0014 га** — обмеження, встановлене щодо використання земельної ділянки [охоронна зона навколо інженерних комунікацій (01.08) - каналізація]
- 0,1140 га** — землекористування ДП «ЗОРЯНИЙ ЕДЕЛЬВЕЙС»

СЕКРЕТАР МІСЬКОЇ РАДИ _____ **Юрій БЕЗПЯТКО**

Директор	<i>[Signature]</i>	Завадський В.М.
Перевірив	<i>[Signature]</i>	Завадський В.М.
Виконав	<i>[Signature]</i>	Сілюк О.П.

ГП "Луцькземресурс"

Масштаб 1: 500	
Площа земельної ділянки (га)	3 нх в оренду (із зміною цільового призначення)
0,2436	0,2436