
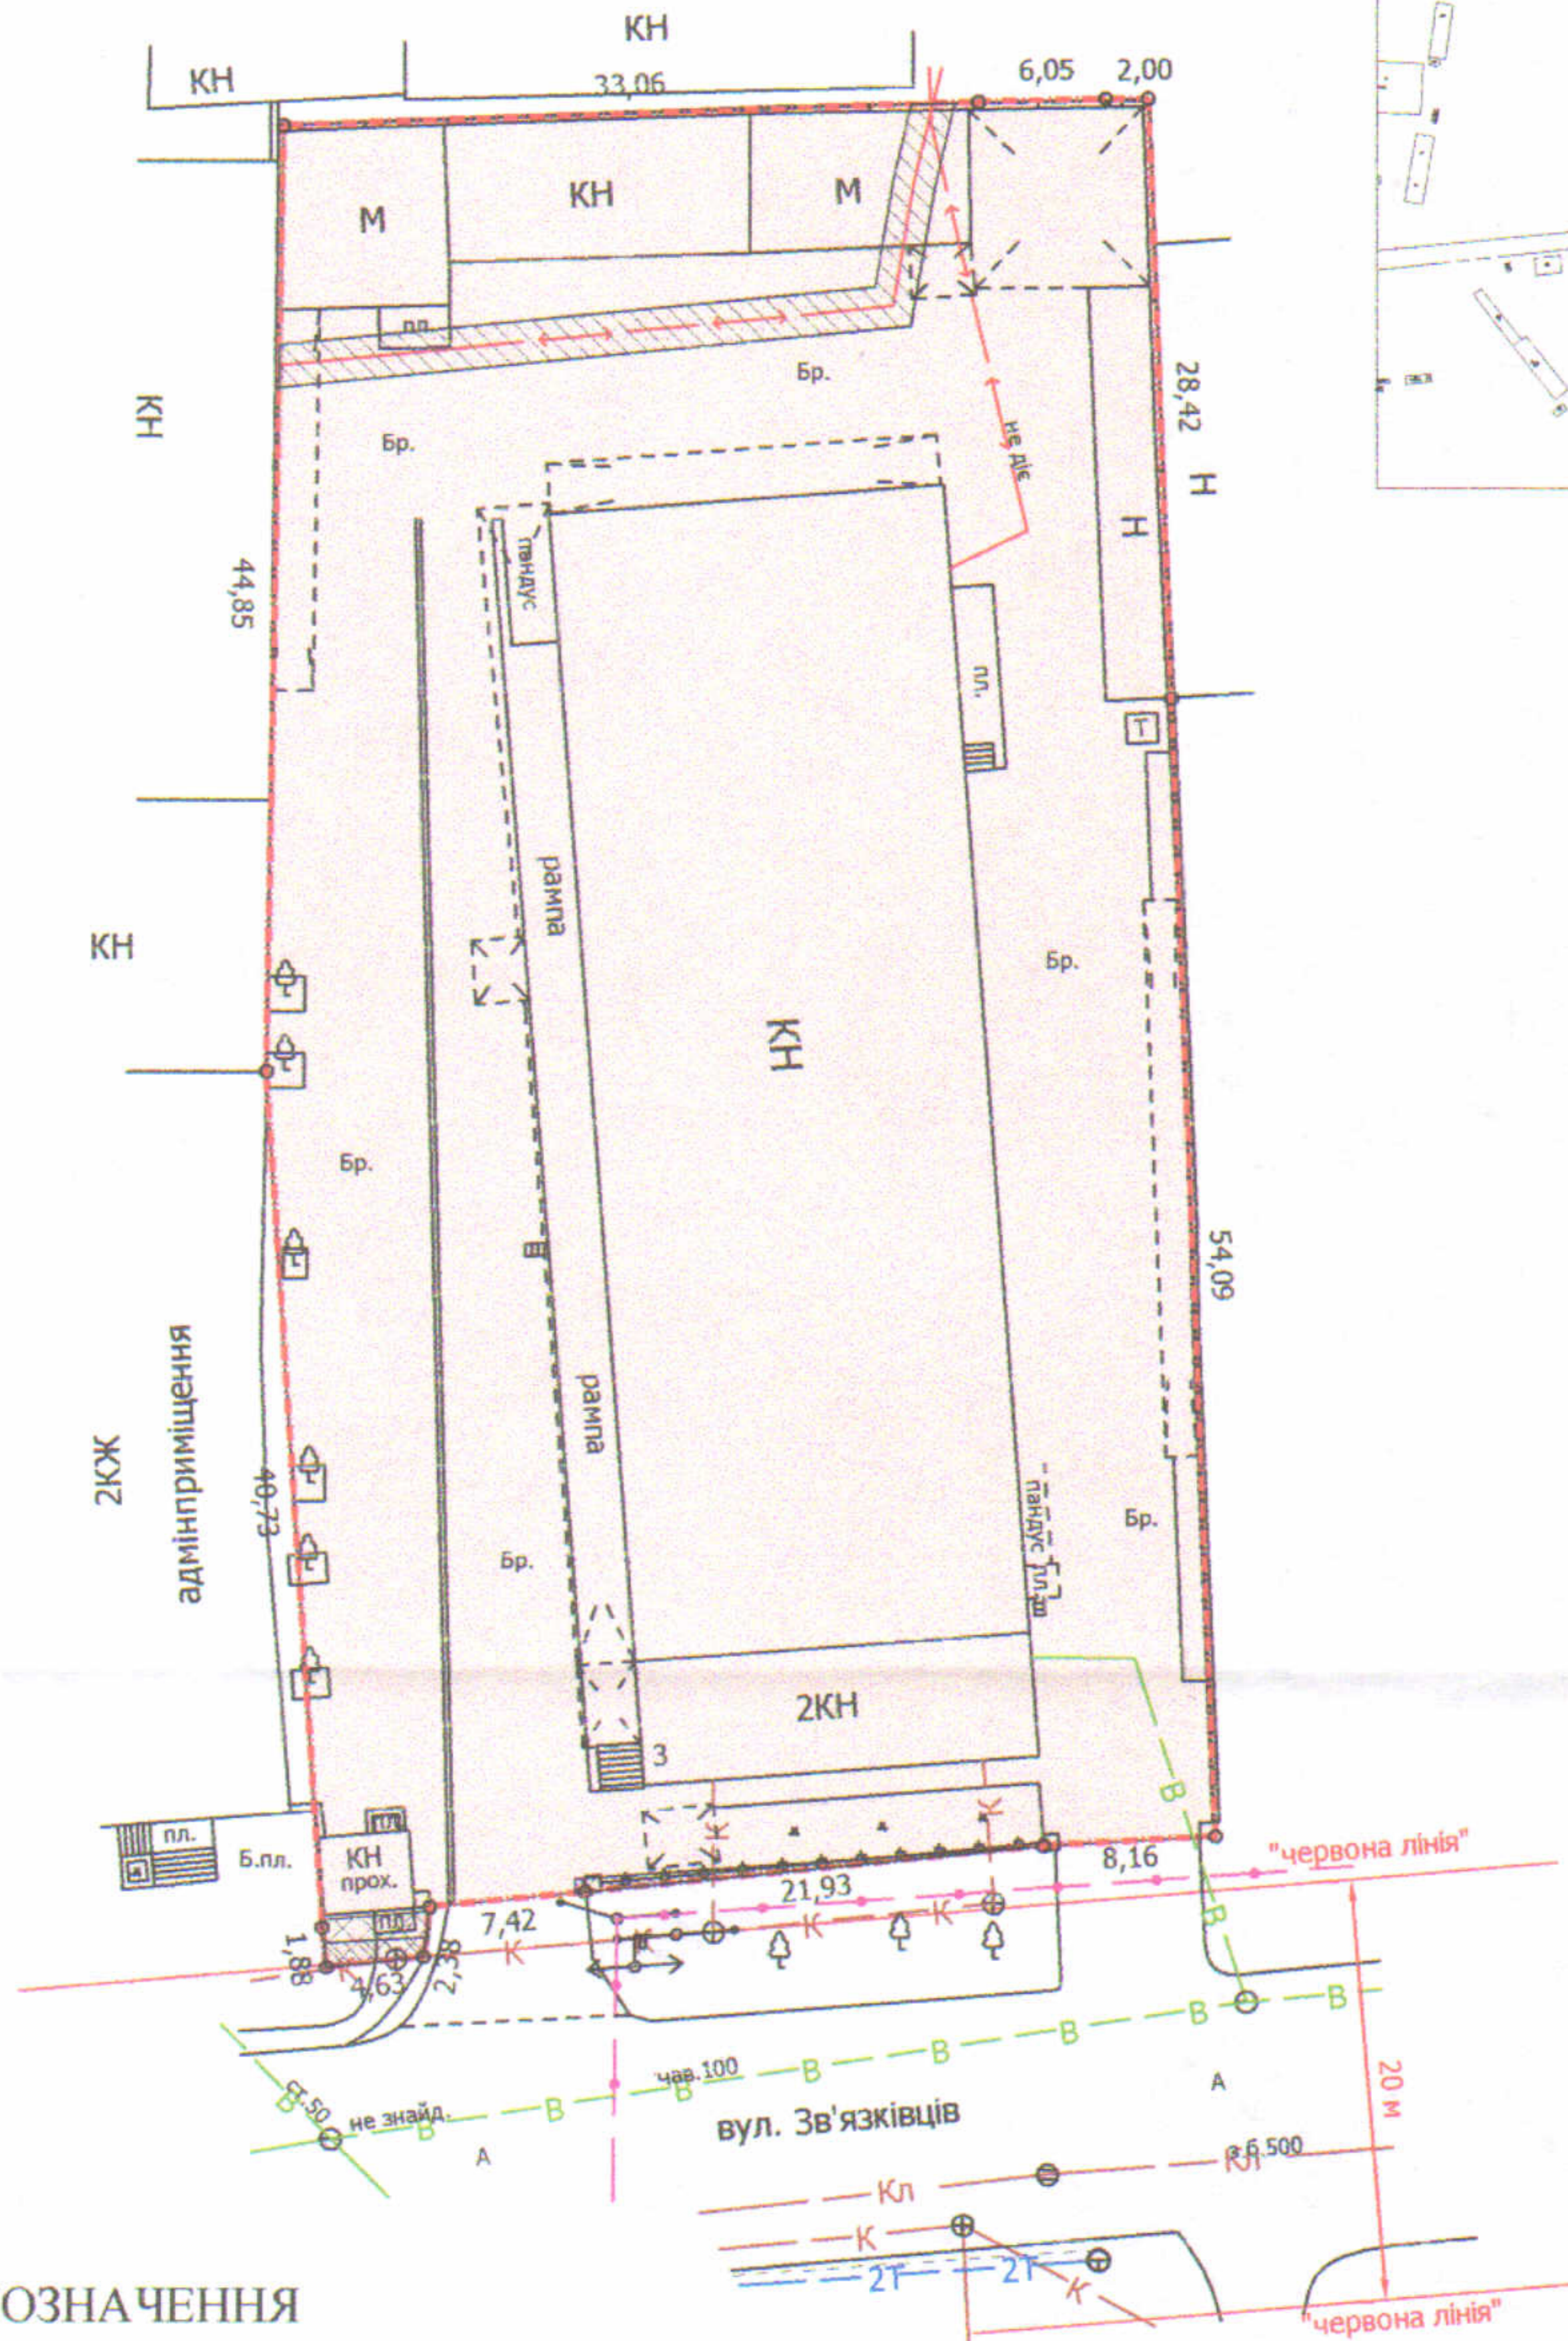


ПЛАН
земельної ділянки

Кадастровий номер: 0710100000:22:113:0056
 Місце розташування: м. Луцьк, вул. Зв'язківців, 3
 Землекористувач:
ПІДПРИЄМСТВО «ЛОГОС-ЕКО» У ФОРМІ ТОВАРИСТВА
З ОБМЕЖЕНОЮ ВІДПОВІДАЛЬНІСТЮ

Додаток до рішення міської ради
 № _____ від " ____ " _____ 202__ р.

Ситуаційний план

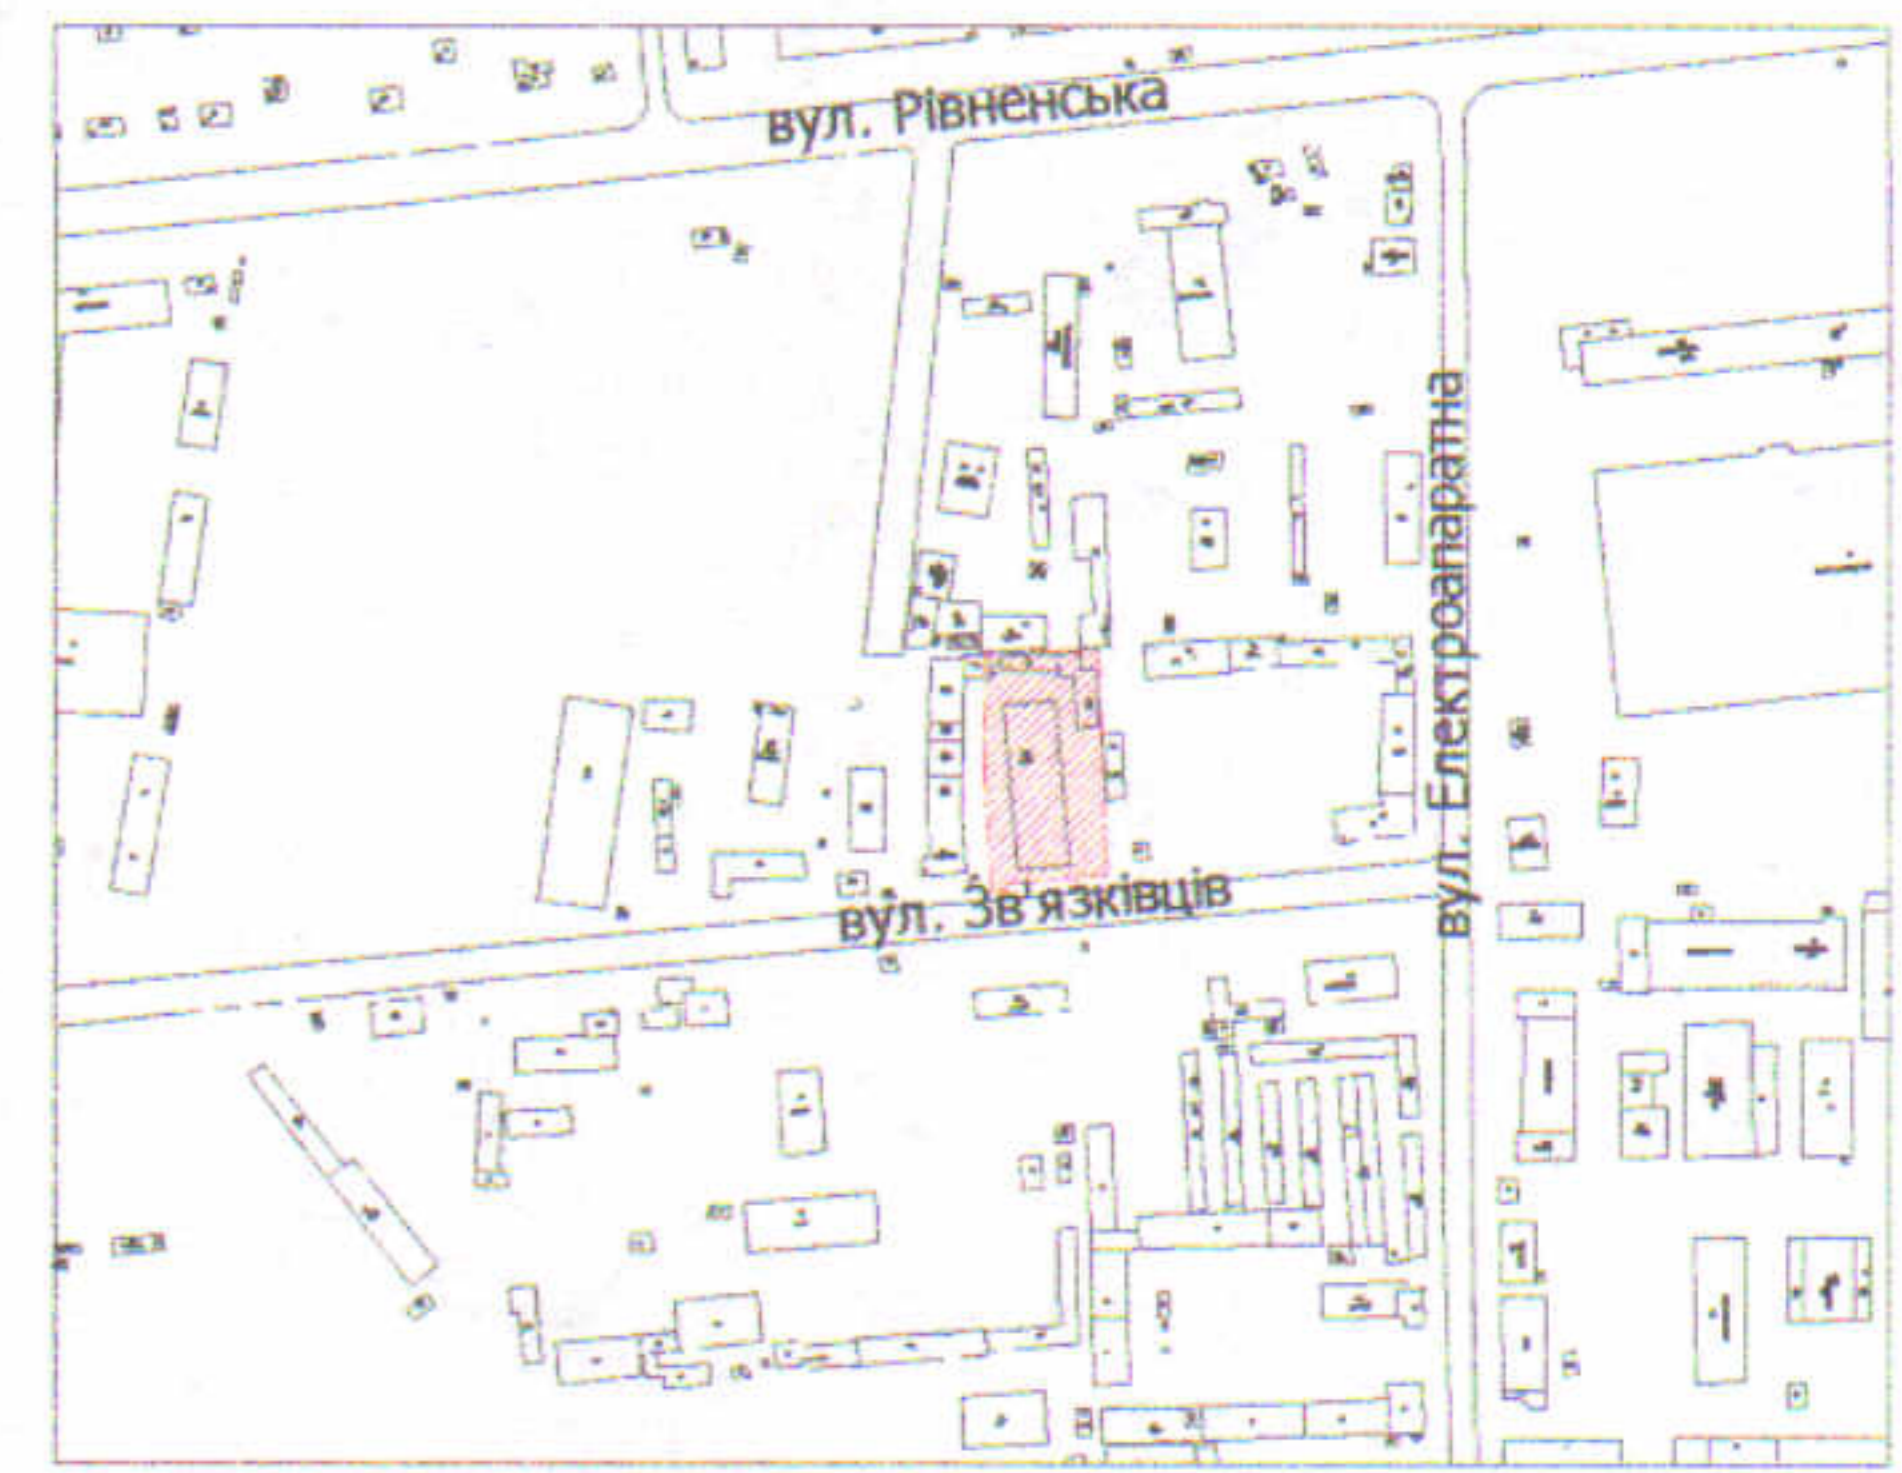

УМОВНІ ПОЗНАЧЕННЯ

- 0,3590 га** — земельна ділянка, що надається в оренду із зміною цільового призначення з "для будівництва та обслуговування адміністративно-складських приміщень" (13.03 - для розміщення та експлуатації інших технічних засобів) на "для будівництва та обслуговування адміністративно-складських приміщень" (03.10 - для будівництва та обслуговування адміністративних будинків, офісних будівель компаній, які займаються підприємницькою діяльністю, пов'язаною з отриманням прибутку)
- 0,3590 га** — земельна ділянка Луцької міської територіальної громади, в особі Луцької міської ради, право власності на яку зареєстровано в Державному реєстрі речових прав на нерухоме майно 27.04.2021, номер запису про право власності: 41770486
- 0,3590 га** — обмеження, встановлене щодо використання земельної ділянки [санітарно-захисна зона навколо (уздовж) об'єкта транспорту (01.03.1)]
- 0,0018 га** — обмеження, встановлене щодо використання земельної ділянки [охоронна зона навколо (уздовж) об'єкта зв'язку (01.04) - повітряна лінія та підземна кабельна лінія електронних комунікаційних мереж]
- 0,0083 га** — обмеження, встановлене щодо використання земельної ділянки [охоронна зона навколо (уздовж) об'єкта енергетичної системи (01.05) - повітряна лінія та підземна кабельна лінія електропередачі]
- 0,3590 га** — обмеження, встановлене щодо використання земельної ділянки [санітарно-захисна зона навколо об'єкта (03.01)]

СЕКРЕТАР МІСЬКОЇ РАДИ _____

Юрій БЕЗПЯТКО

Директор Завадський В.М.
 Перевірів Завадський В.М.
 Виконав Сілюк О.І.

Масштаб 1: 500

Площа земельної ділянки (га)	3 нин
	в оренду (із зміною цільового призначення)
0,3590	0,3590

ПП "Луцькземресурс"