

ПЛАН  
земельної ділянки



Кадастровий номер: 0710100000:21:003:0135

Місце розташування: м. Луцьк, вул. Ковельська, 142-а

Землекористувач:

громадянин Логвін Петро Васильович

Ситуаційна схема

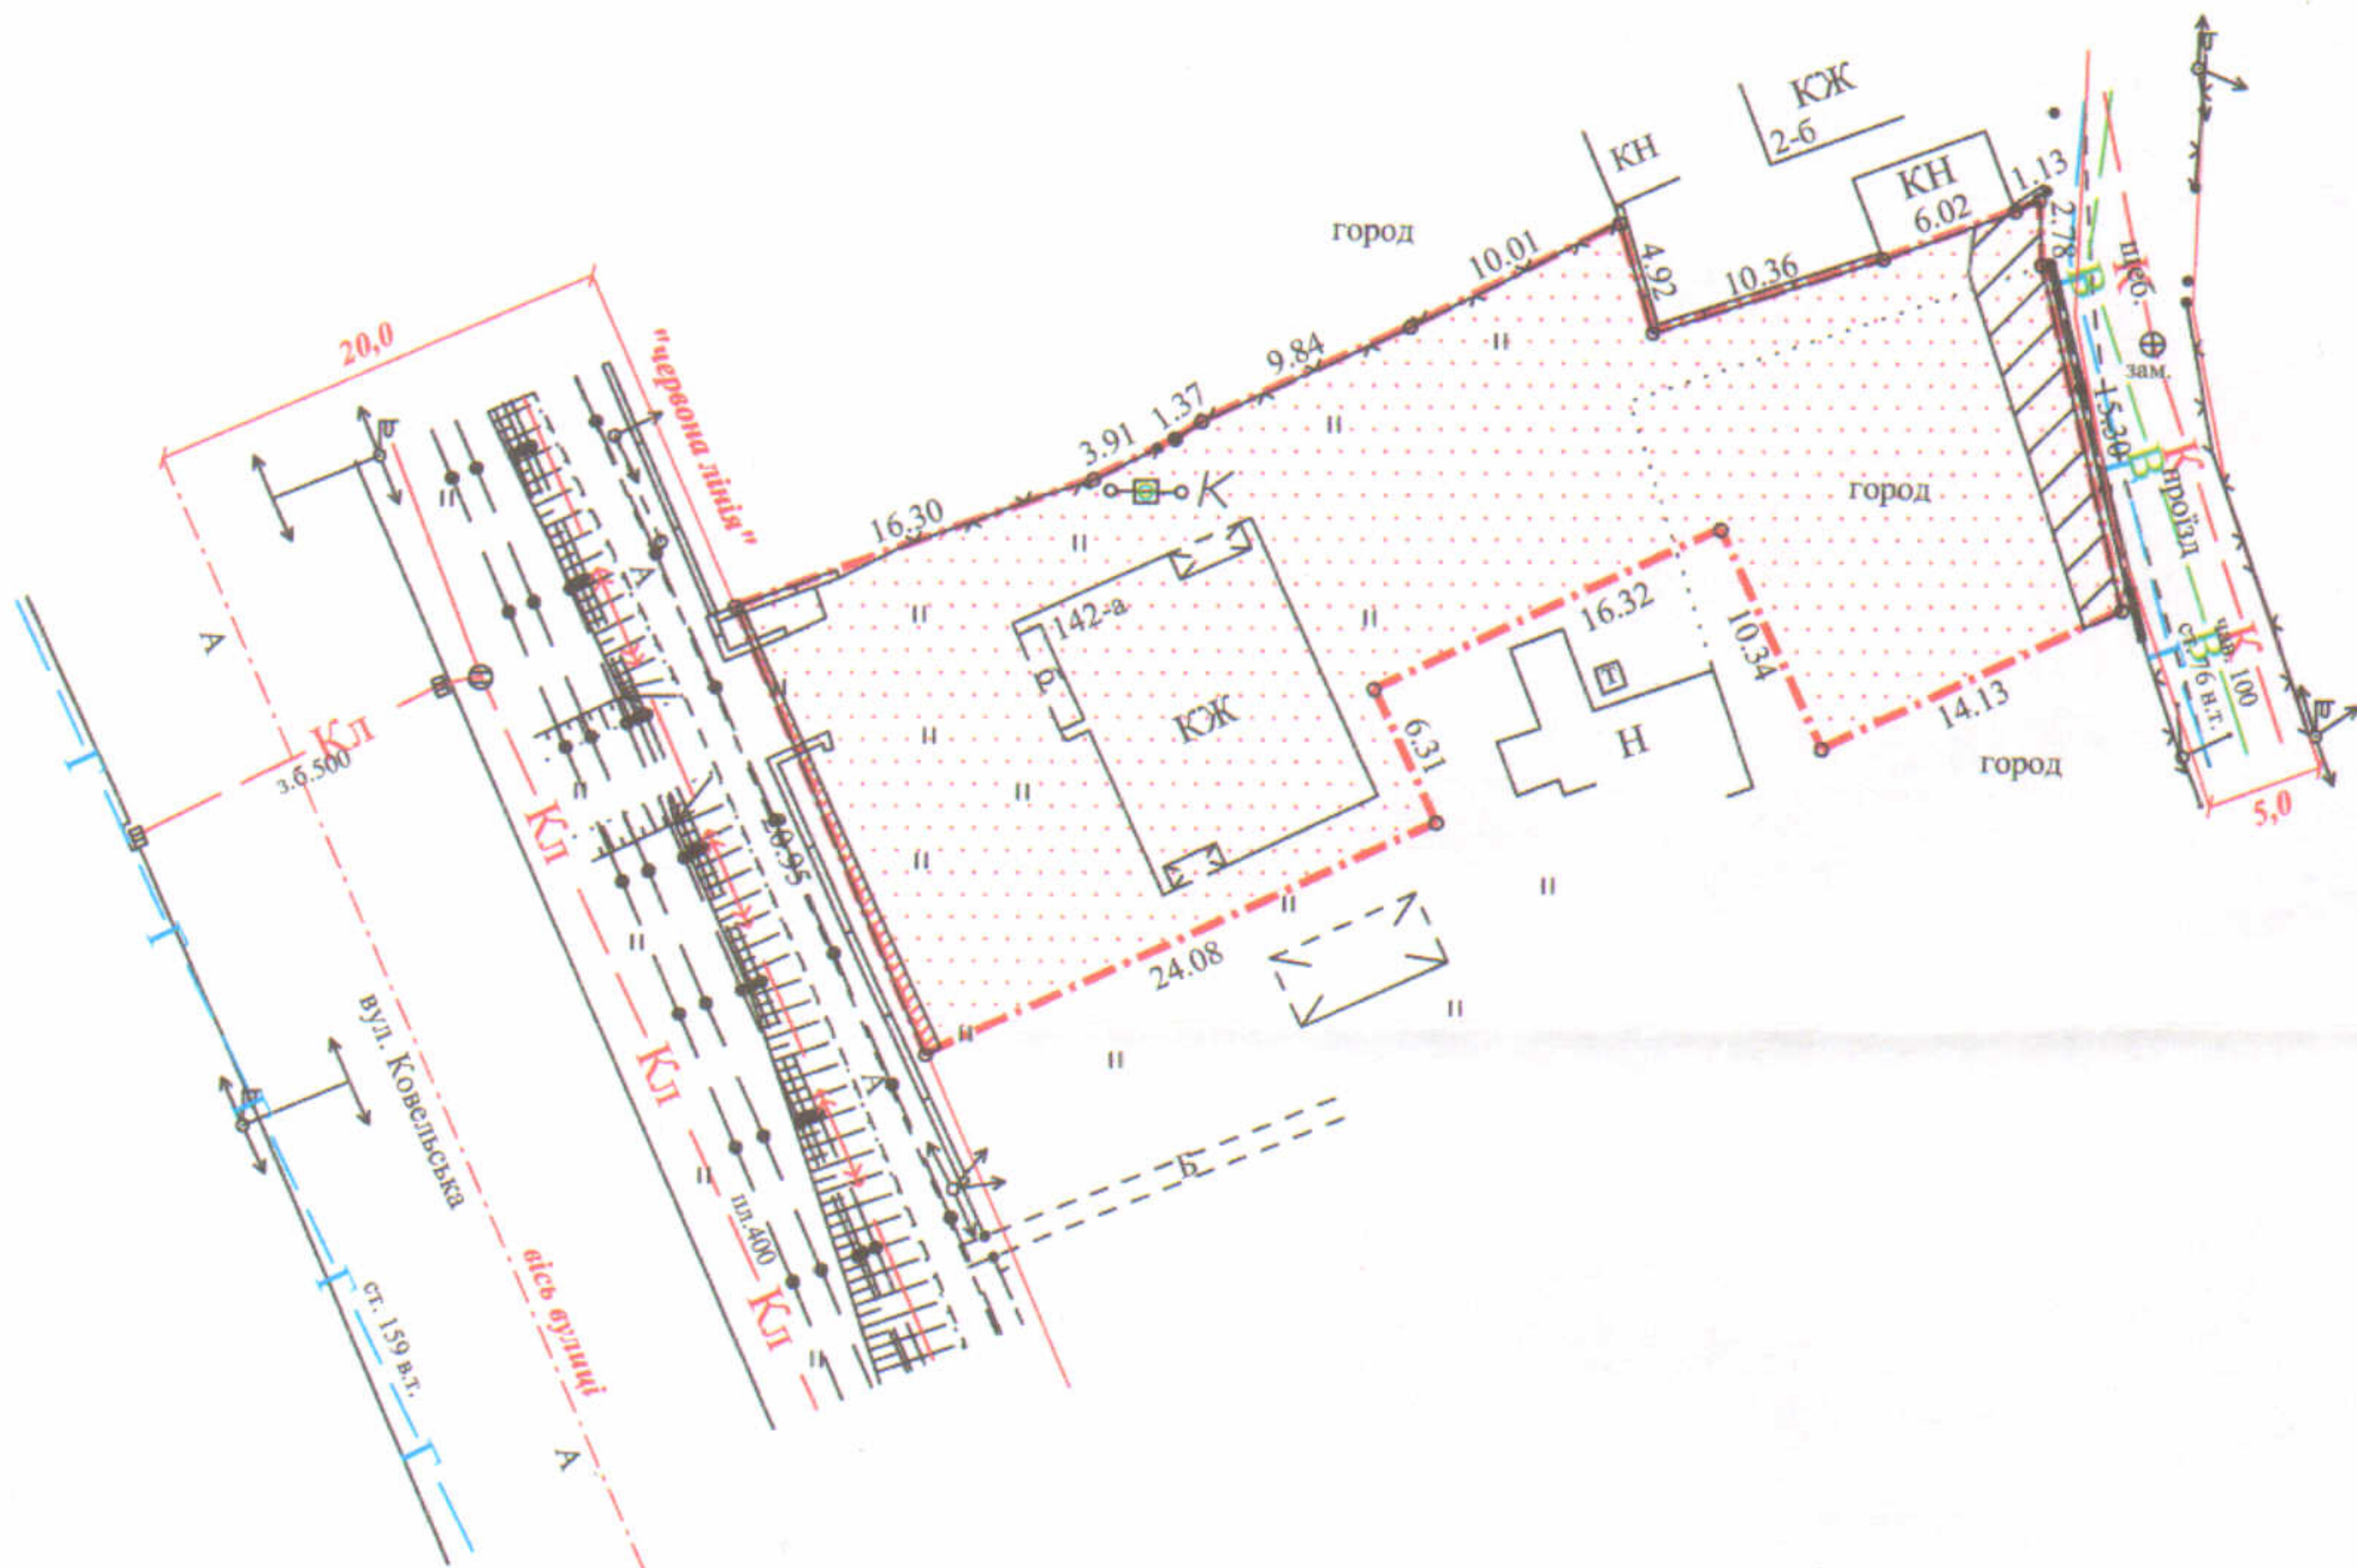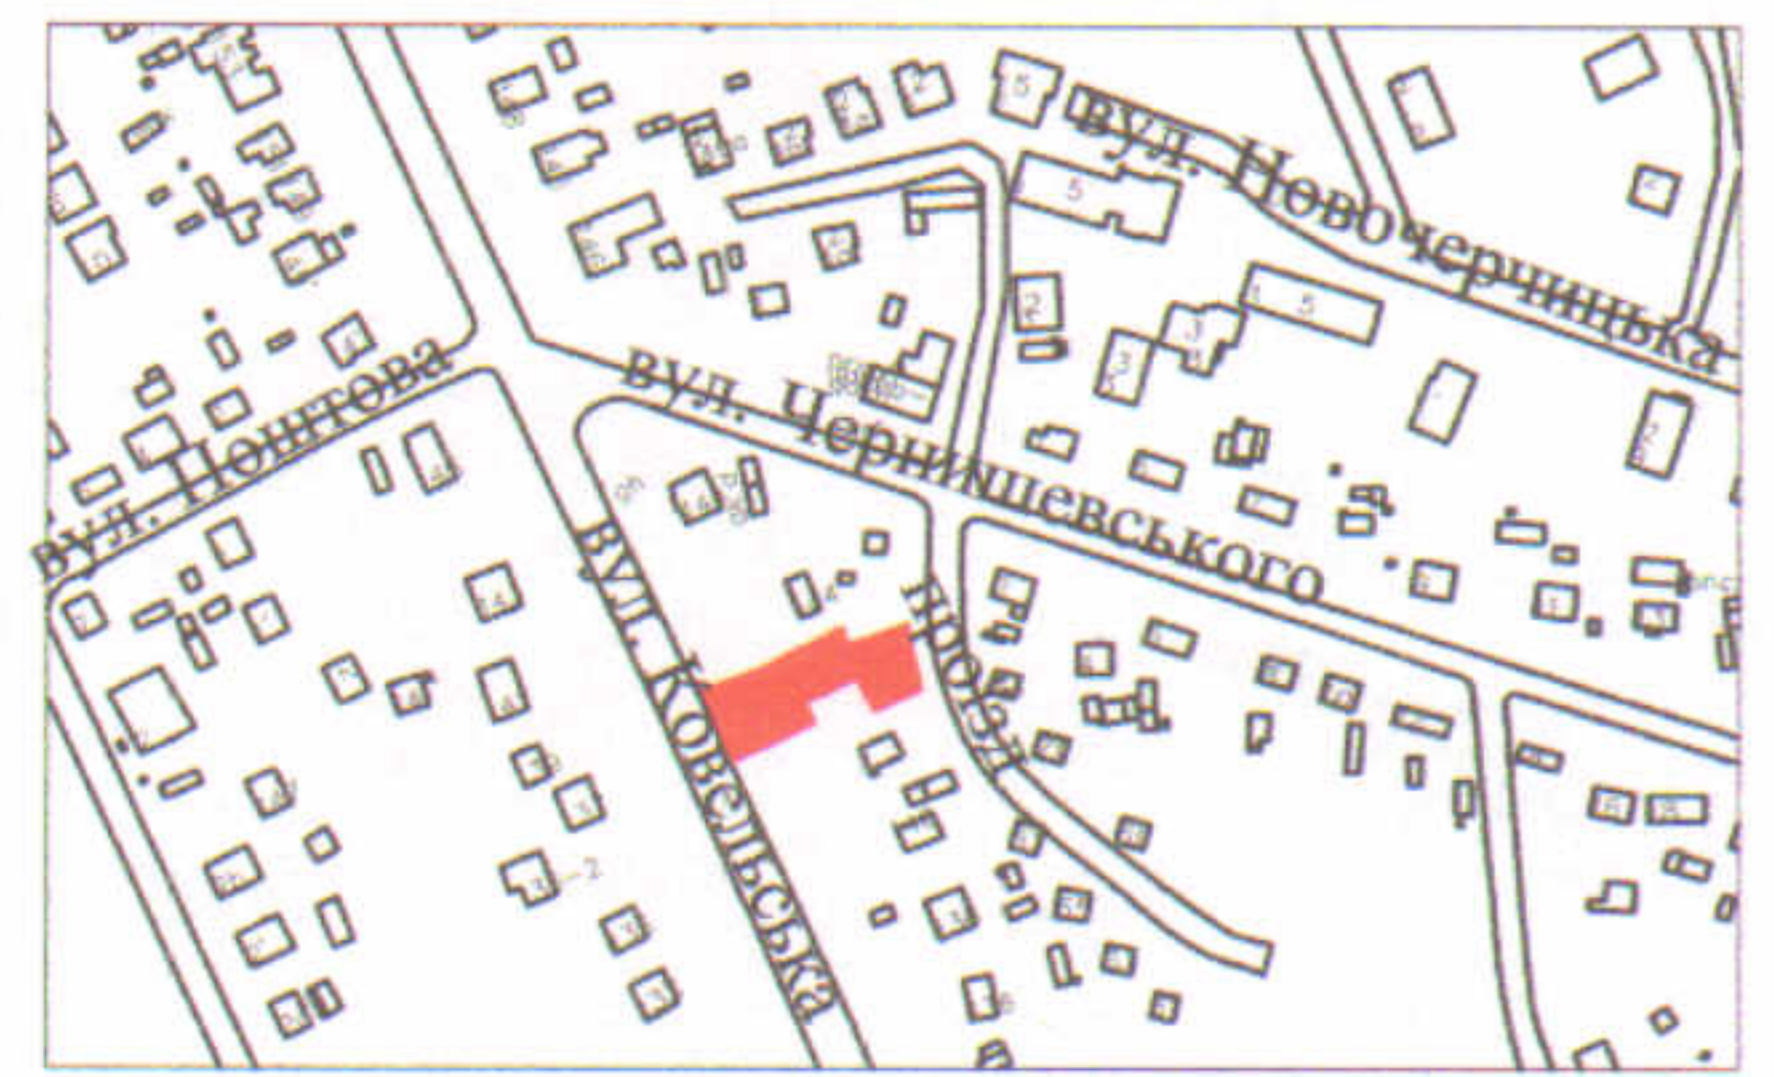

УМОВНІ ПОЗНАЧЕННЯ:

- 0,1000 га** - земельна ділянка, що передається у власність для будівництва і обслуговування житлового будинку, господарських будівель і споруд (присадибна ділянка) - 02.01
- 0,0010 га** - обмеження, встановлене щодо використання земельної ділянки [охоронна зона навколо (уздовж) об'єкта енергетичної системи (01.05) - повітряна лінія елетропередачі]
- 0,0045 га** - обмеження, встановлене щодо використання земельної ділянки [охоронна зона навколо інженерних комунікацій (01.08.) - водопровід, газопровід]

СЕКРЕТАР МІСЬКОЇ РАДИ

Юрій БЕЗПЯТКО

Підприємство: Шубич С.С.  
Відповідальний за якість робіт: Шубич С.С.  
СТЕФА ВІКОНАВ ШУБИЧ  
№ 008515  
ФОП Шубич С.С.

Масштаб 1:500	
Площа земельної ділянки (га)	З них
	у власність
0,1000	0,1000