

ПЛАН
земельної ділянки

Додаток до рішення міської ради
№ _____ від "___" _____ 202__ р.



Кадастровий №: 0710100000:11:062:0048

Місце розташування: м. Луцьк, м-н Привокзальний, 1

Землекористувач:

ТОВАРИСТВО З ОБМЕЖЕНОЮ ВІДПОВІДАЛЬНІСТЮ «ЕКОПРОД»

Ситуаційний план

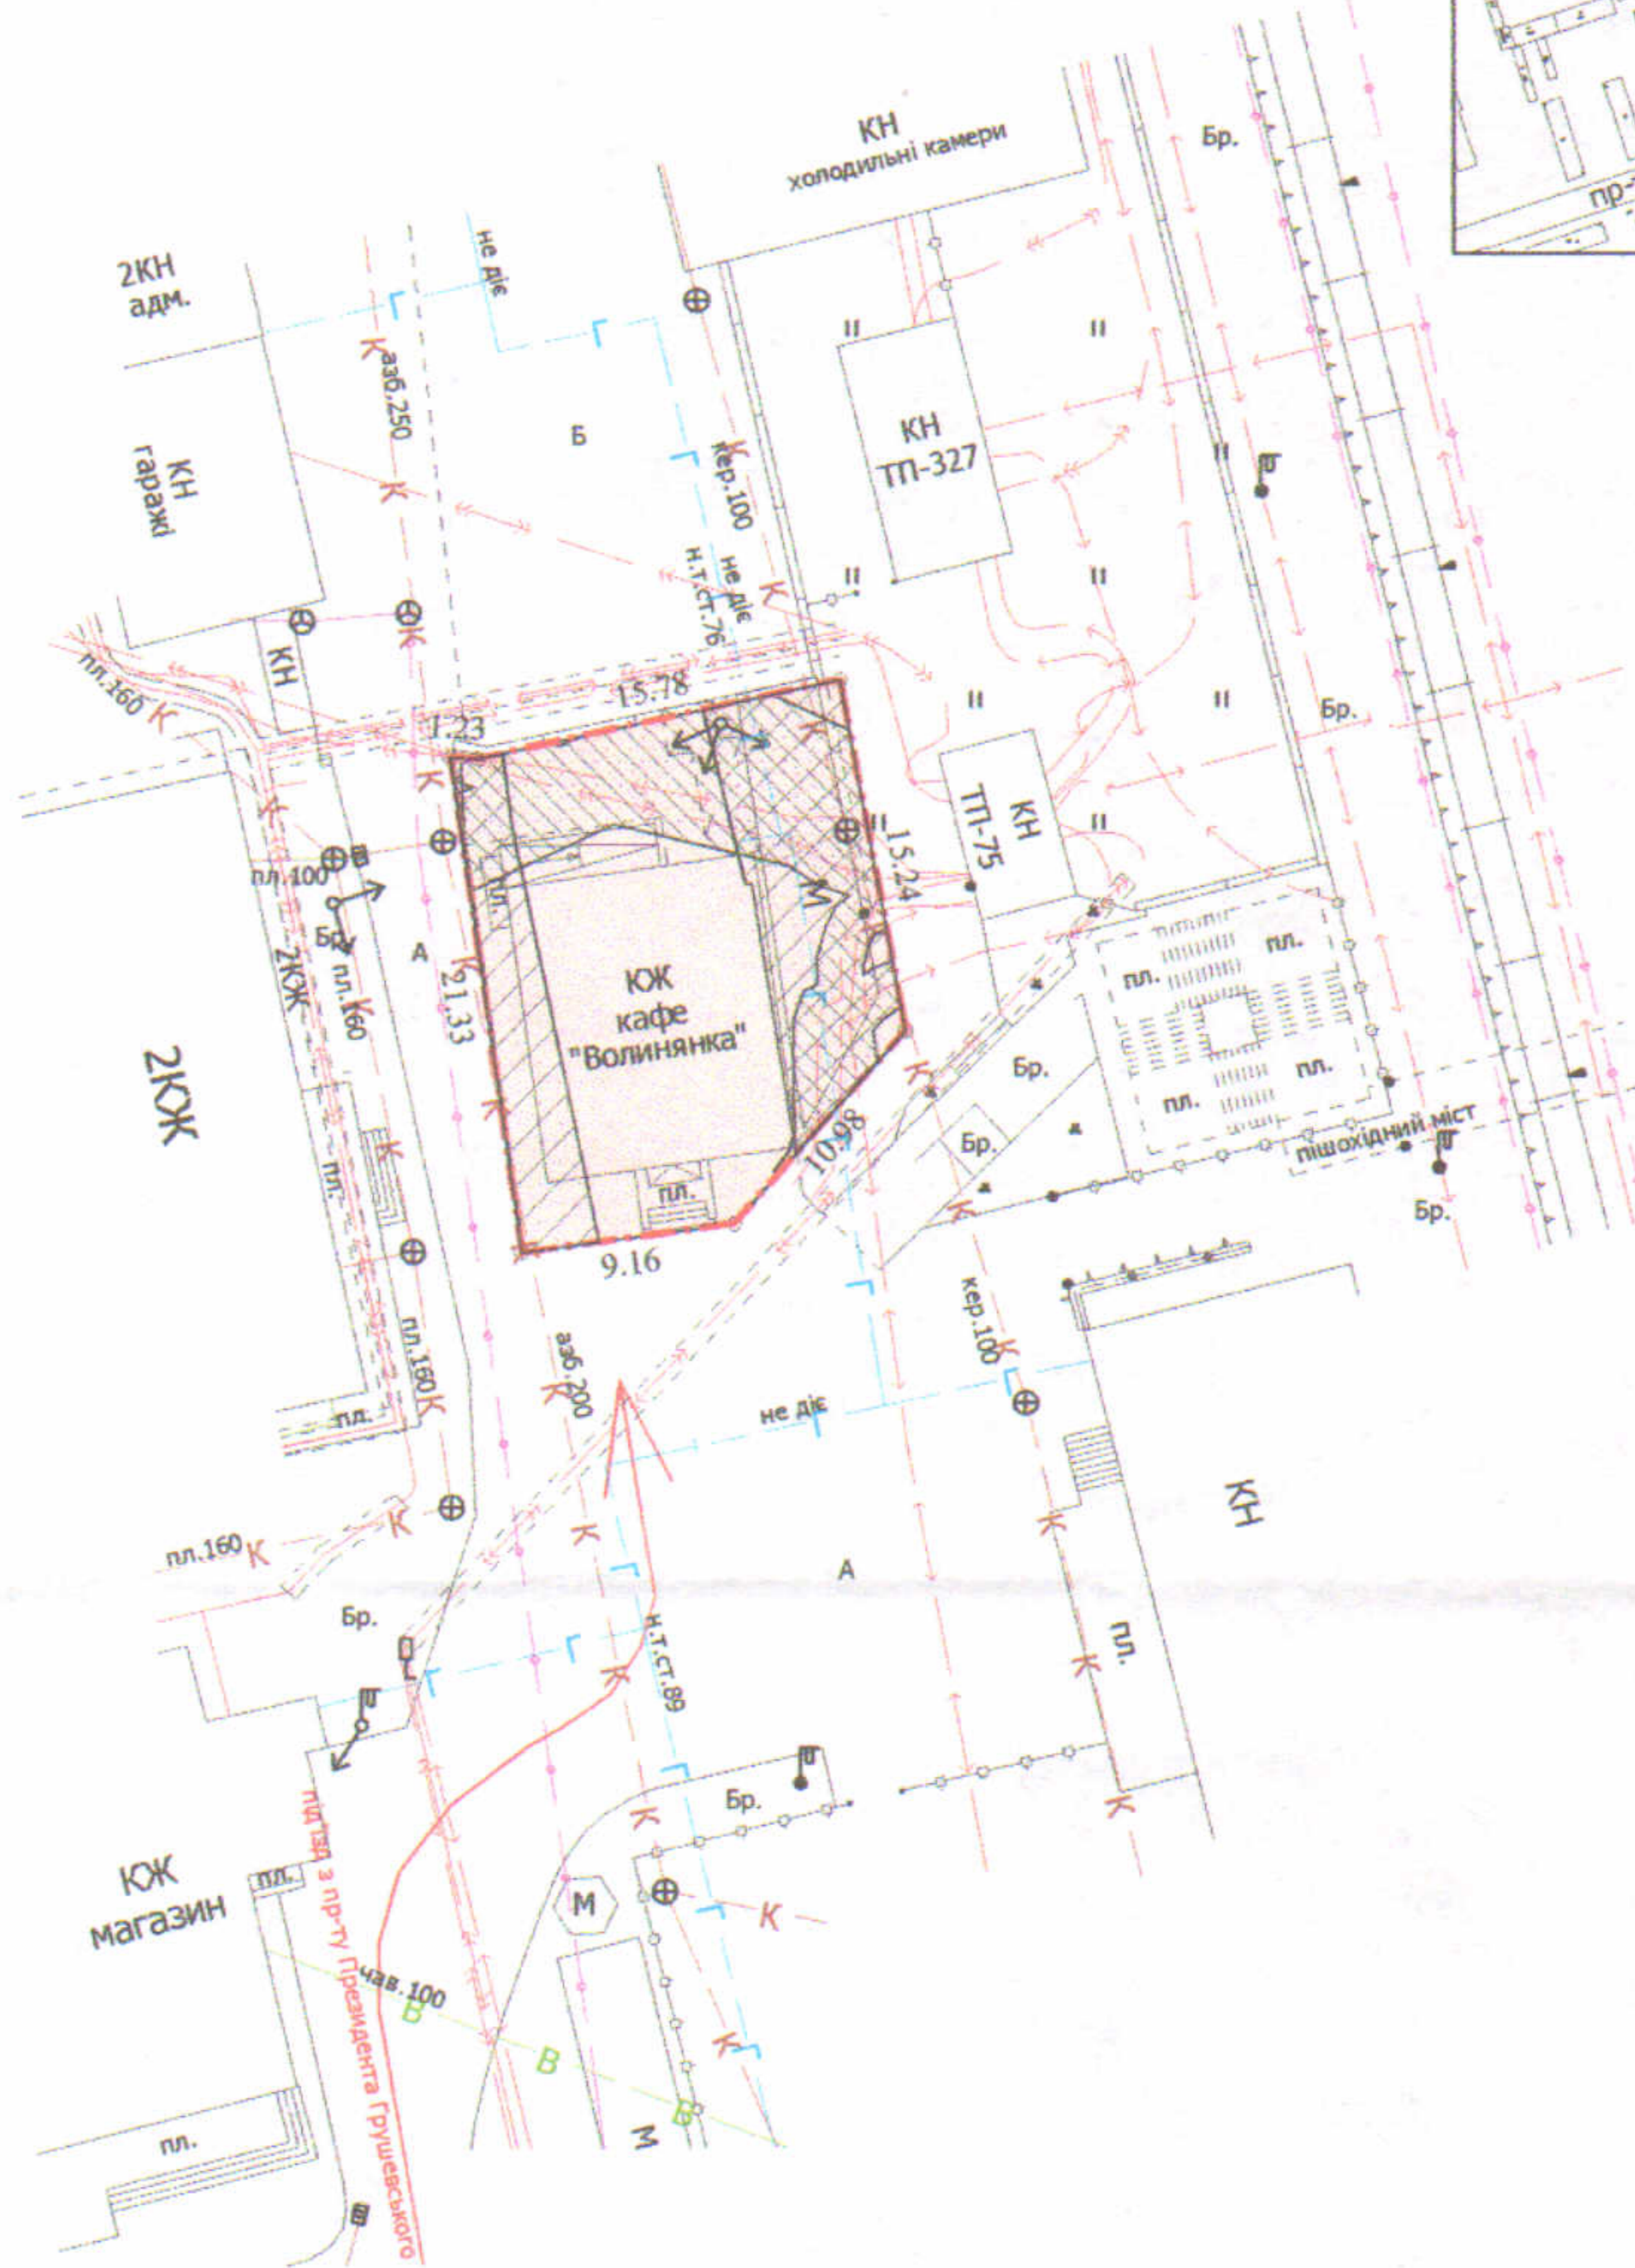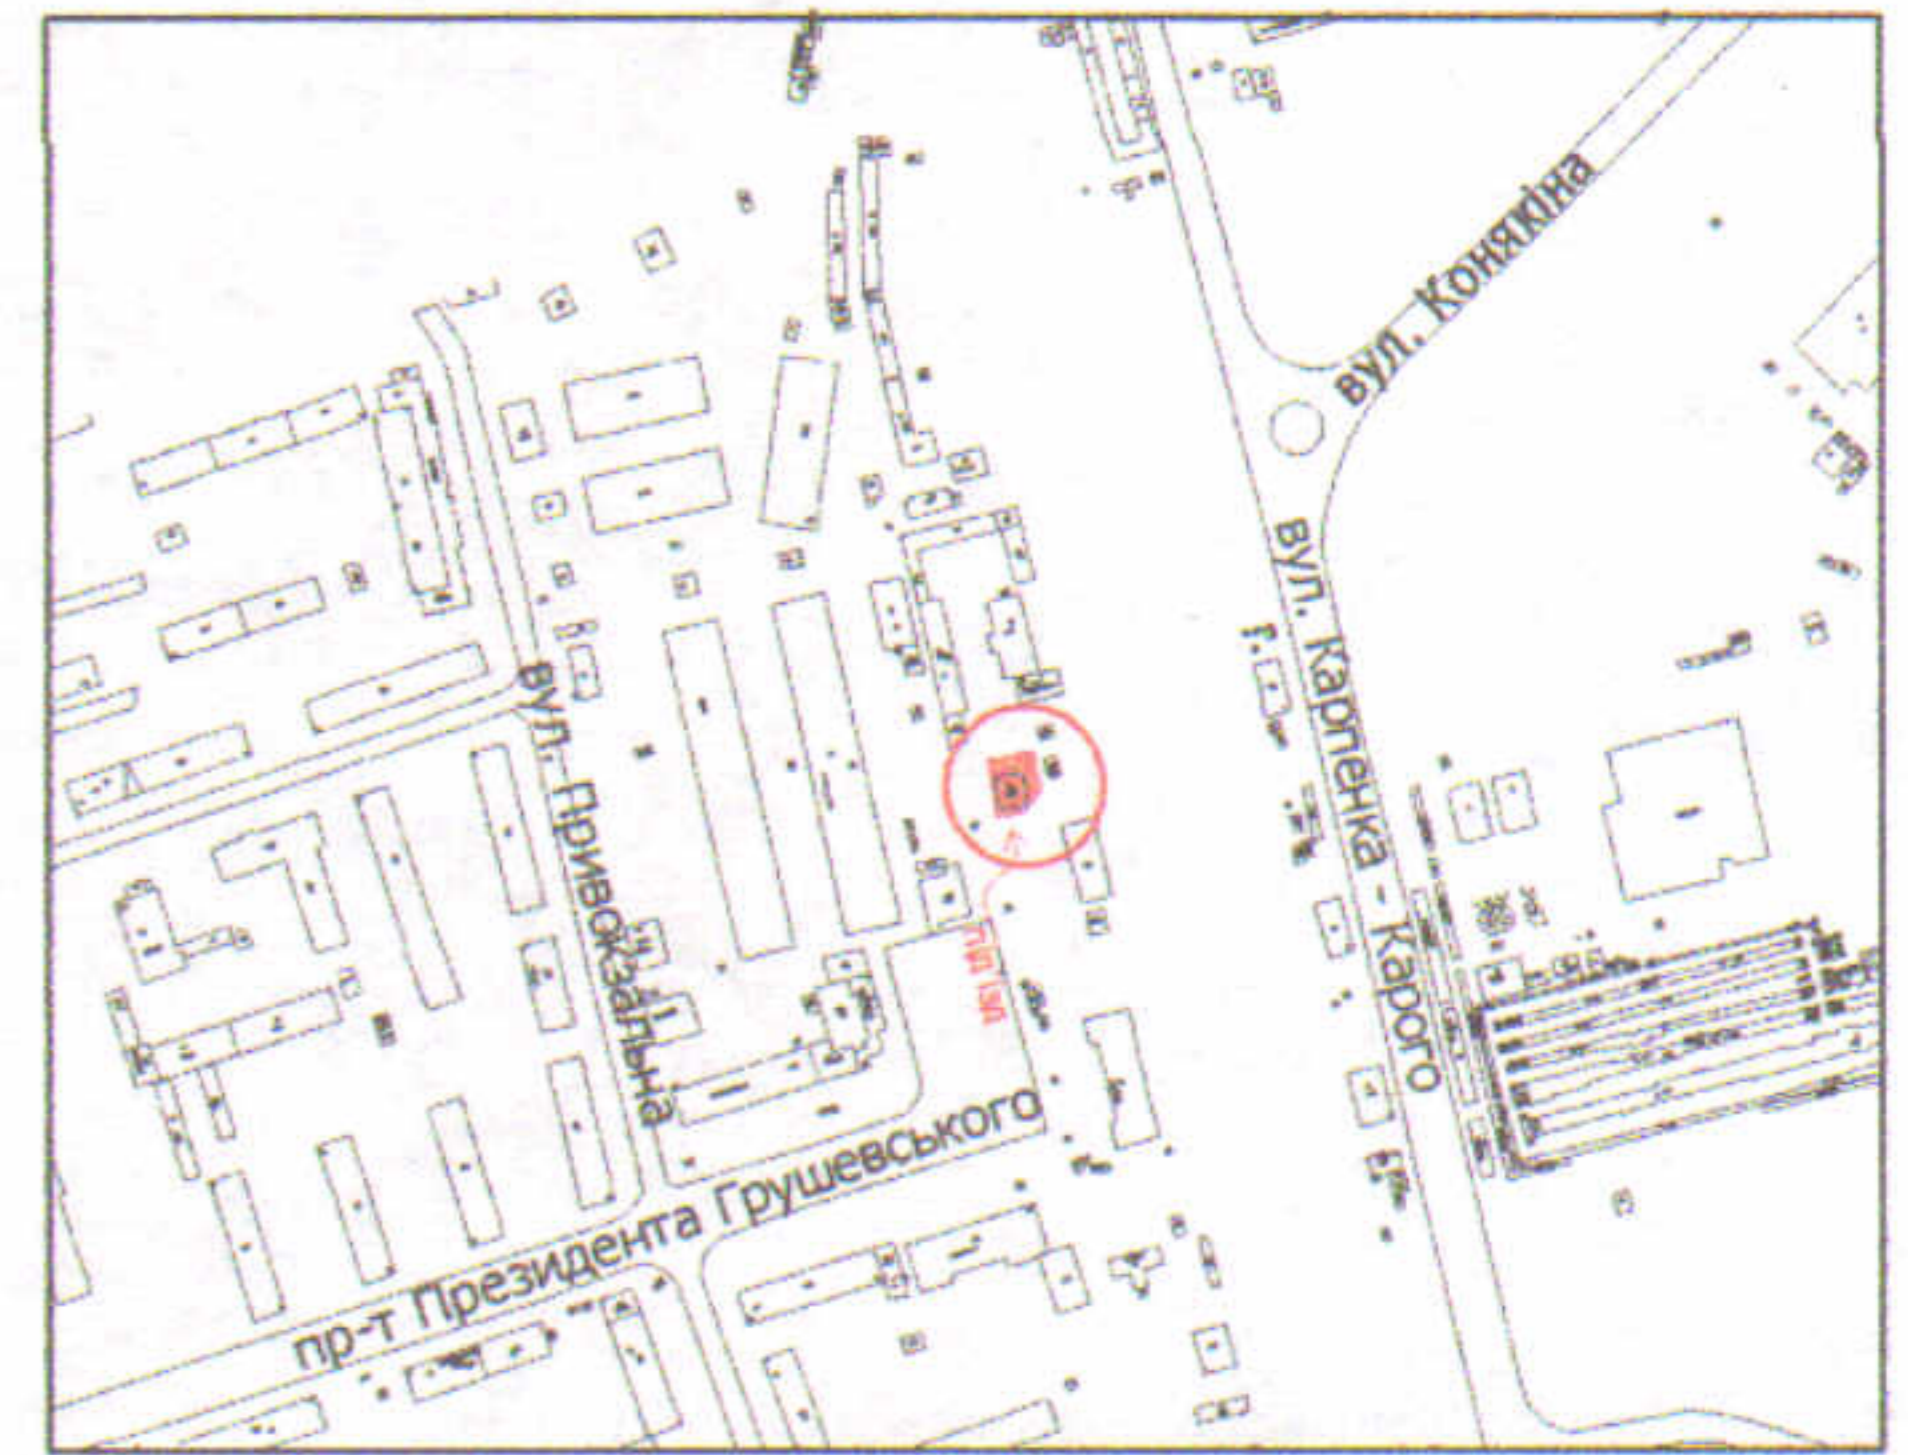

УМОВНІ ПОЗНАЧЕННЯ

- 0,0347 га** — земельна ділянка, що відводиться в оренду для будівництва та обслуговування нежитлового приміщення (03.10 - для будівництва та обслуговування адміністративних будинків, офісних будівель компаній, які займаються підприємницькою діяльністю, пов'язаною з отриманням прибутку)
- 0,0347 га** — обмеження, встановлене щодо використання земельної ділянки [санітарно-захисна зона навколо (уздовж) об'єкта транспорту (01.03.1)]
- 0,0002 га** — обмеження, встановлене щодо використання земельної ділянки (охоронна зона навколо (уздовж) об'єкта зв'язку (01.04) - підземна кабельна лінія електронної комунікаційної мережі)
- 0,0126 га** — обмеження, встановлене щодо використання земельної ділянки (охоронна зона навколо (уздовж) об'єкта енергетичної системи (01.05) - повітряна лінія електропередачі, підземна кабельна електропередачі)
- 0,0153 га** — обмеження, встановлене щодо використання земельної ділянки (охоронна зона навколо інженерних комунікацій (01.08) - газопровід, каналізація)

УКРАЇНА
ПІДПРИЄМСТВО
Директор
Луцьк
ЗЕМ-...
ВГОУРС
32964244

Завадський В.М.
Завадський В.М.
СЕРТИФІКОВАНИЙ
ІНЖЕНЕР-ЗЕМЛЮЩИК
О.П.
ЗАВАДСЬКИЙ
ВАСИЛЬ
МИХАЙЛОВИЧ
ІП "Луцькземресурс"

СЕКРЕТАР МІСЬКОЇ РАДИ _____ Юрій БЕЗПЯТКО

Масштаб 1: 500	
Площа земельної ділянки (га)	3 них
	в оренду
0,0347	0,0347