

ПЛАН  
земельної ділянки

Кадастровий номер: 0710100000:21:029:0070


Місце розташування: м. Луцьк, вул. Ковельська, 40

Землекористувач:

громадянин Христюк Олександр Васильович

Додаток до рішення міської ради  
№ \_\_\_\_\_ від "\_\_\_" \_\_\_\_\_ 20\_\_ р.

Ситуаційна схема

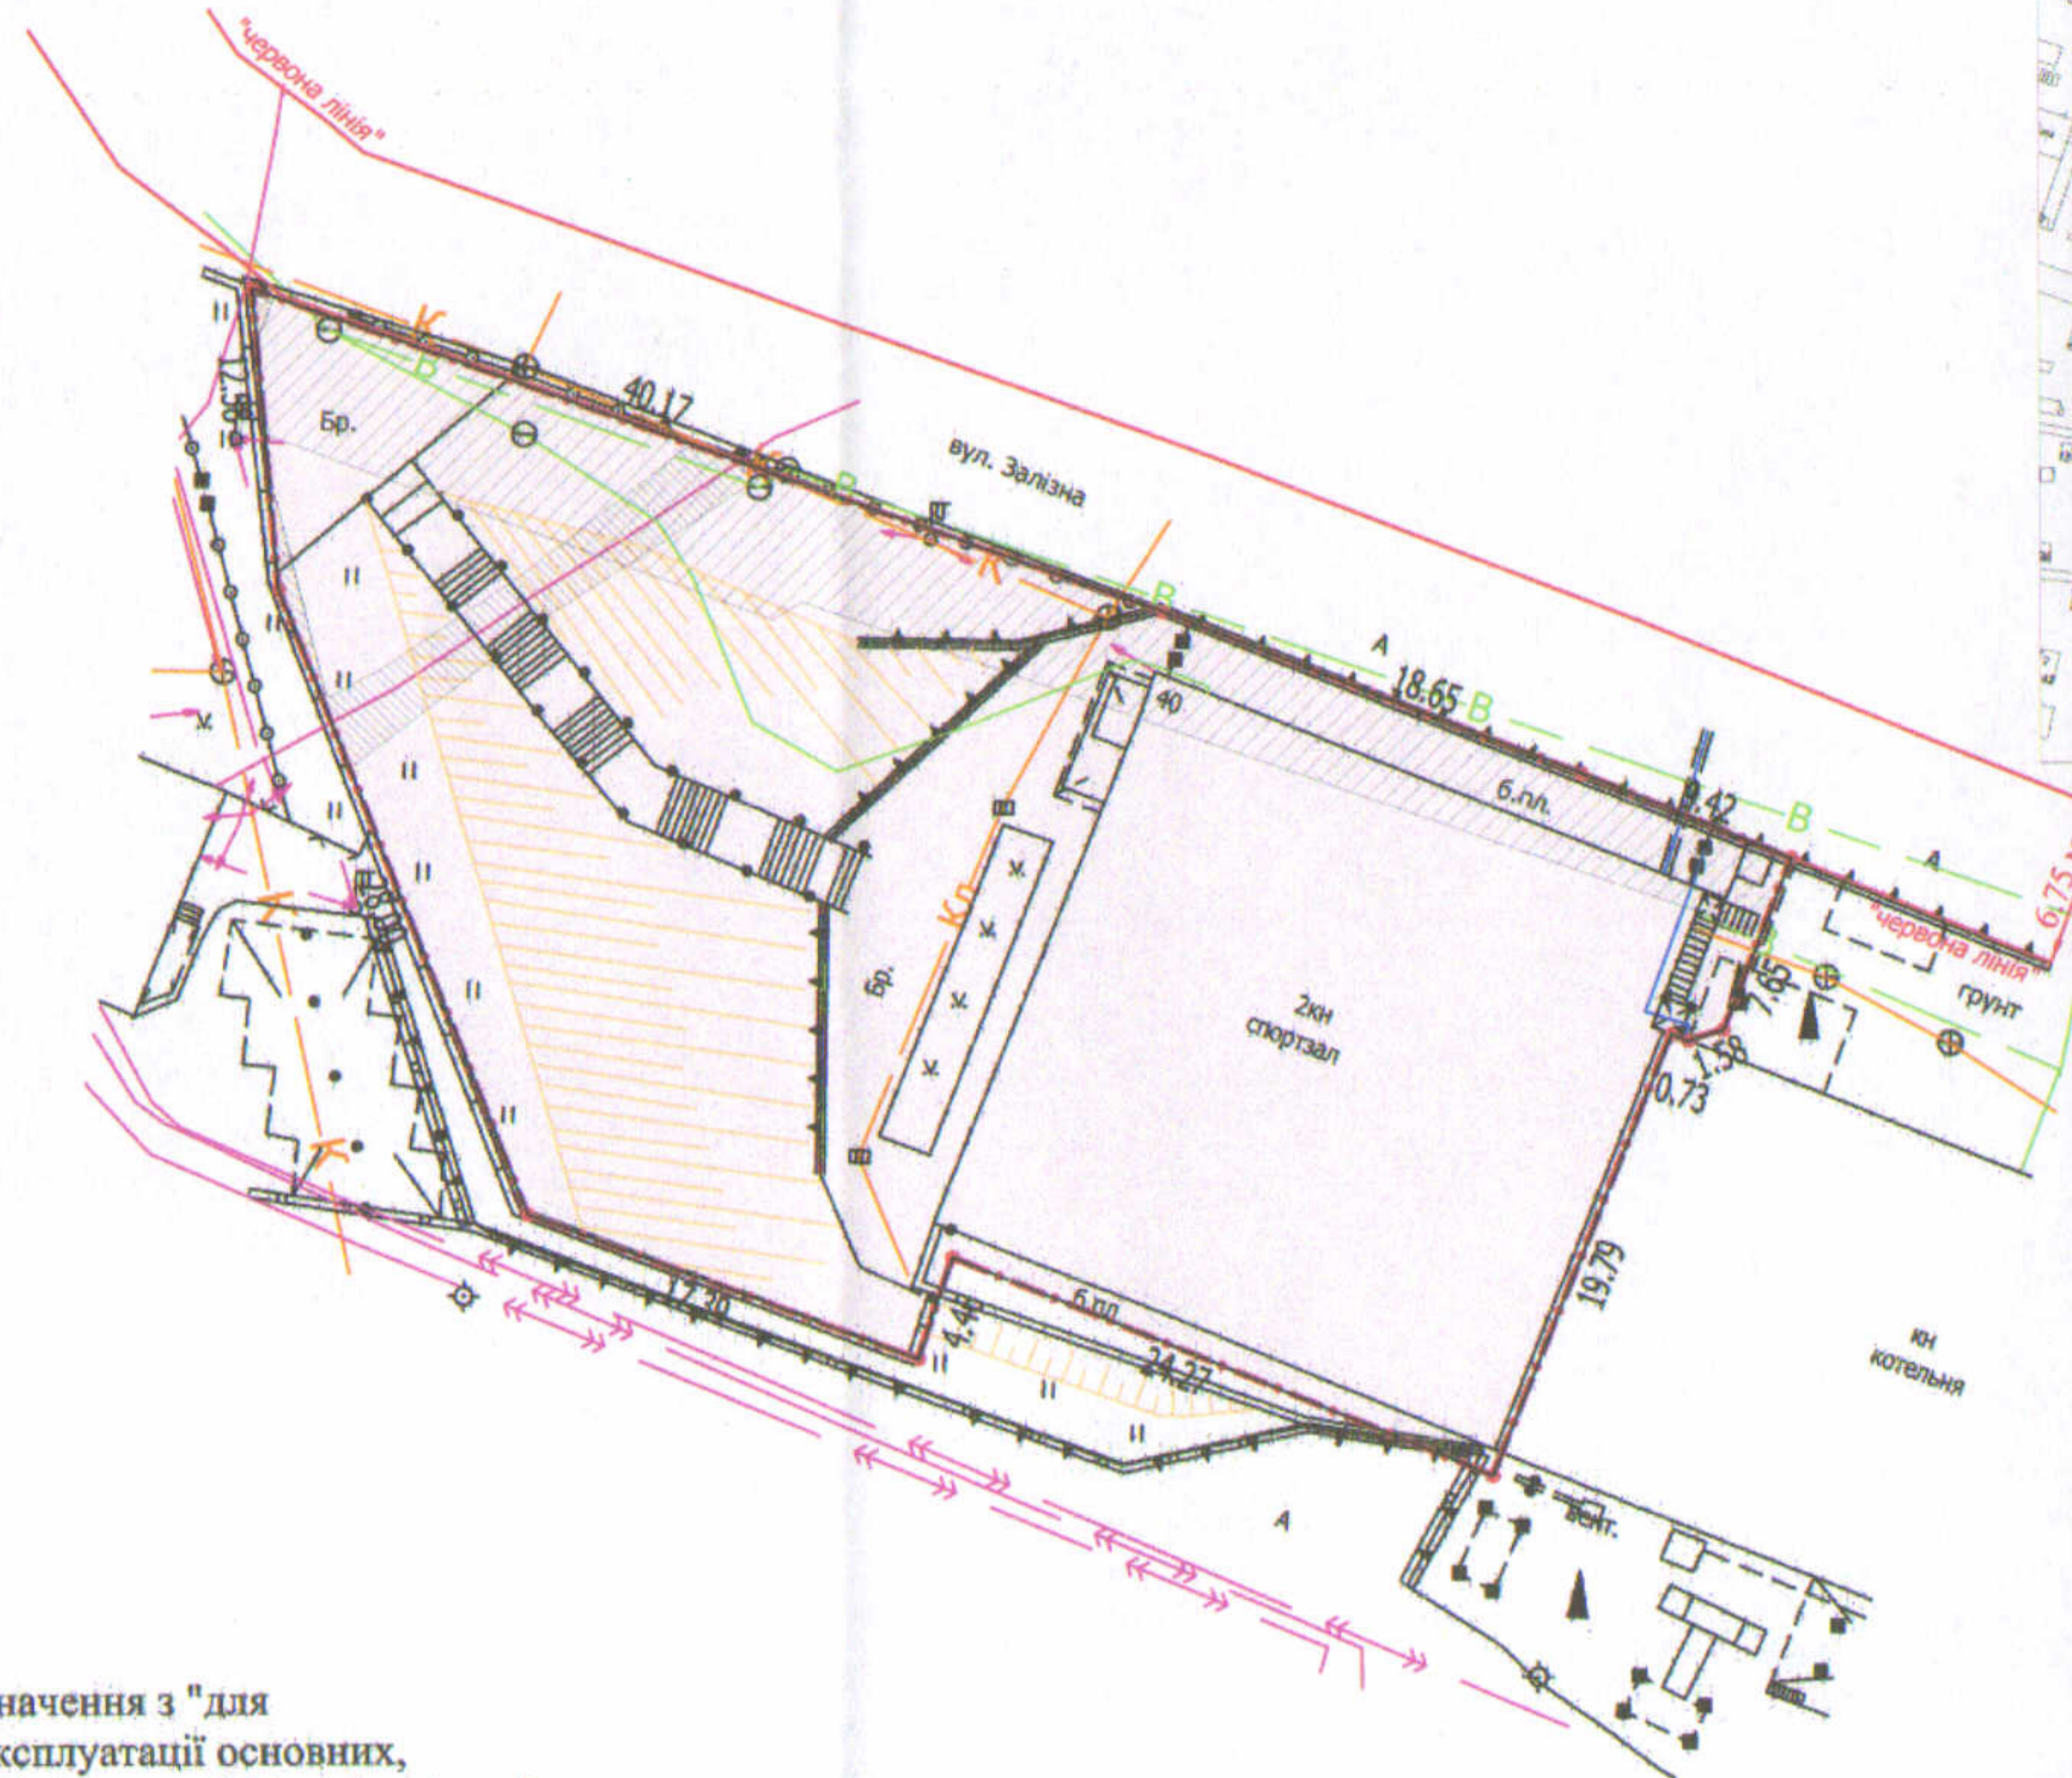

УМОВНІ ПОЗНАЧЕННЯ

- 0,1720 га** — земельна ділянка, що надається в оренду із зміною цільового призначення з "для виробничо-господарської діяльності" (11.02 - для розміщення та експлуатації основних, підсобних і допоміжних будівель та споруд підприємств переробної, машинобудівної та іншої промисловості) на "для будівництва та обслуговування спортивного залу" (03.15 - для будівництва та обслуговування інших будівель громадської забудови)
- 0,1720 га** — земельна ділянка Луцької міської територіальної громади, в особі Луцької міської ради, право власності на яку зареєстровано в Державному реєстрі речових прав на нерухоме майно 31.05.2022, номер запису про право власності: 46979142
- 0,0054 га** — обмеження, встановлене щодо використання земельної ділянки [охоронна зона навколо (уздовж) об'єкта енергетичної системи (01.05) - підземні кабельні лінії електропередачі, повітряна лінія електропередачі]
- 0,0317 га** — обмеження, встановлене щодо використання земельної ділянки [охоронна зона навколо інженерних комунікацій (01.08) - водопровід, каналізація]
- 0,1720 га** — обмеження, встановлене щодо використання земельної ділянки [зона охорони археологічного культурного шару (01.02.4)]
- 0,1720 га** — обмеження, встановлене щодо використання земельної ділянки [санітарно-захисна зона навколо об'єкта (03.01)]

СЕКРЕТАР МІСЬКОЇ РАДИ

Юрій БЕЗПЯТКО

	Масштаб 1: 500	
	Площа земельної ділянки (га)	3 з них в оренду (із зміною цільового призначення)
	0,1720	0,1720