


ПЛАН
земельної ділянки

Додаток до рішення міської ради
№ _____ від "___" _____ 202__ р.

Кадастровий №: 0710100000:22:051:0101
Місце розташування: м. Луцьк, пр-т Молоді, 14-А
Землевласник:
Луцька міська територіальна громада, в особі Луцької міської ради
Землекористувач:
ТОВАРИСТВО З ОБМЕЖЕНОЮ ВІДПОВІДАЛЬНІСТЮ
"ЗАХІДБІЗНЕСІНВЕСТ"

Ситуаційний план

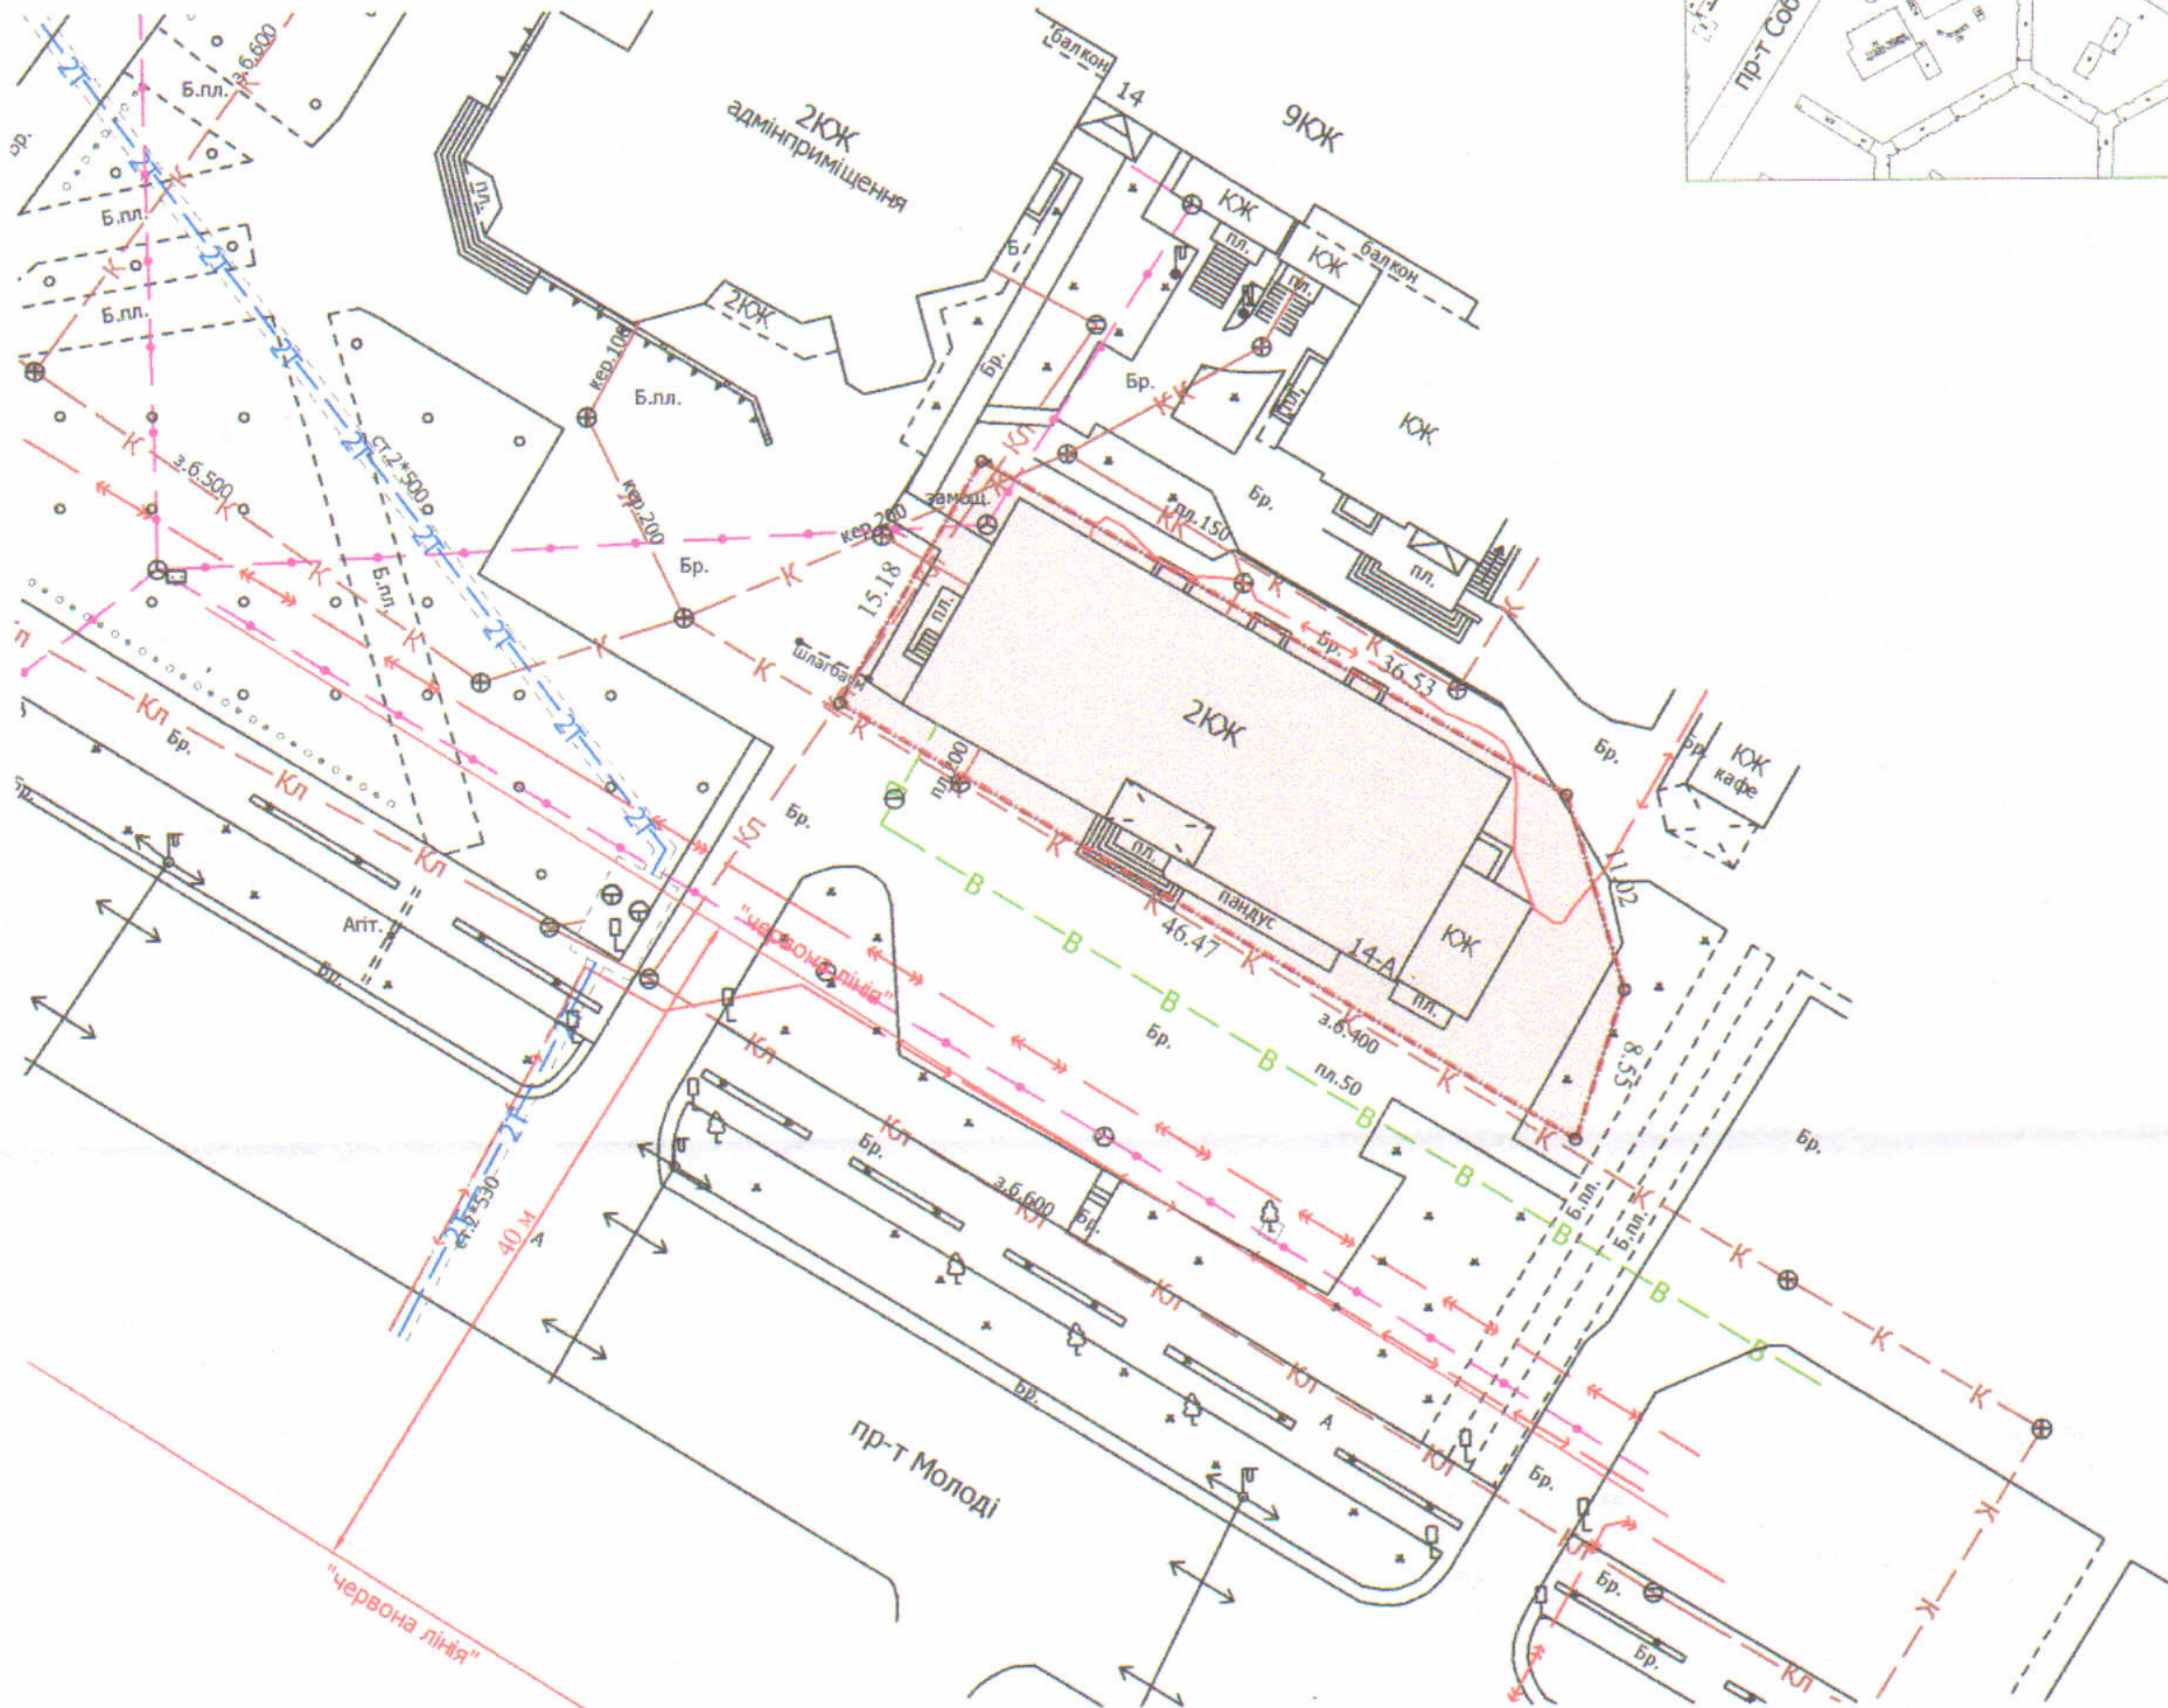

УМОВНІ ПОЗНАЧЕННЯ

- 0,0672 га** — земельна ділянка, що планується до відведення в оренду із зміною цільового призначення з "для обслуговування адміністративних та господарських споруд" (03.15 - для будівництва та обслуговування інших будівель громадської забудови) на "для будівництва та обслуговування офісних приміщень" (03.10 - для будівництва та обслуговування адміністративних будинків, офісних будівель компаній, які займаються підприємницькою діяльністю, пов'язаною з отриманням прибутку)
- 0,0672 га** — земельна ділянка Луцької міської територіальної громади, в особі Луцької міської ради, право власності на яку зареєстровано в Державному реєстрі речових прав на нерухоме майно 27.01.2022, номер запису про право власності: 46427199

СЕКРЕТАР МІСЬКОЇ РАДИ _____ **Юрій БЕЗПЯТКО**

Директор		Завадський В.М.	Масштаб 1: 500
Перевірив		Завадський В.М.	
Виконав		Кунц О.Ю.	
ПП "Луцькземресурс"			Площа земельної ділянки (га)
			3 нх в оренду (із зміною цільового призначення)
			0,0672
			-