Додаток до рішення міської ради
№ _____ від "__"_____ 20__ р.

ПЛАН
земельної ділянки

Місце розташування: *м. Луцьк, вул. Рівненська*

Землекористувач:
Виконавчий комітет Луцької міської ради

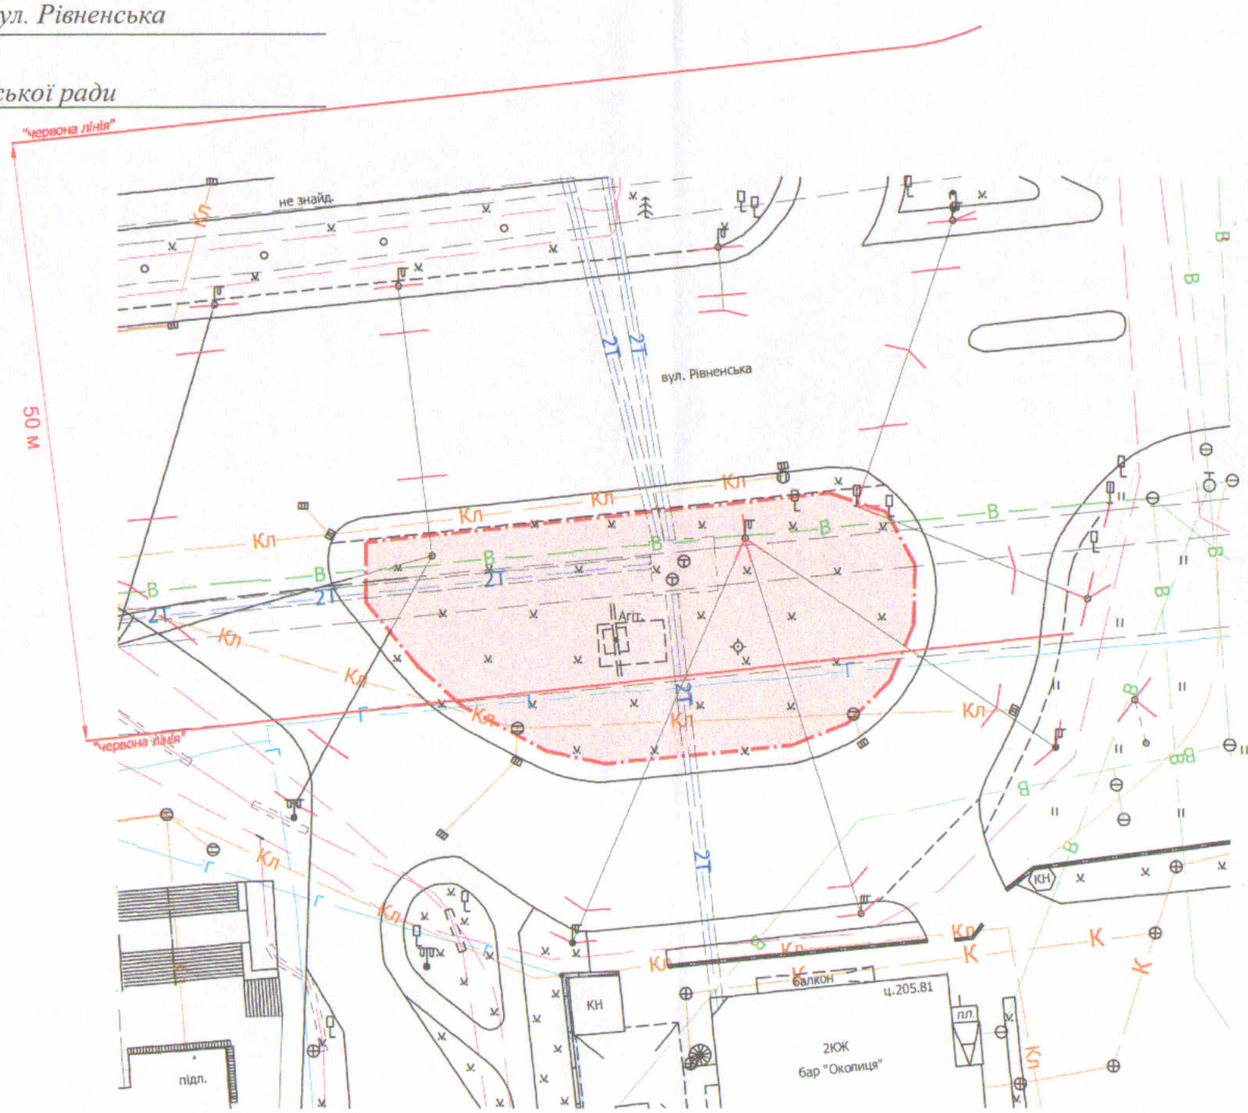

Ситуаційна схема

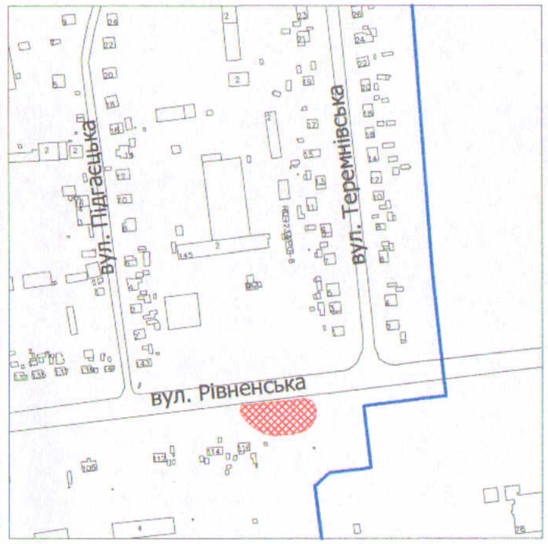

УМОВНІ ПОЗНАЧЕННЯ

0,08 га — земельна ділянка, право оренди якої виставлятиметься на земельних торгах (аукціоні), для розміщення тимчасових споруд для здійснення підприємницької діяльності (03.07 - для будівництва та обслуговування будівель торгівлі)

СЕКРЕТАР МІСЬКОЇ РАДИ _____ Юрій БЕЗПЯТКО

Директор	Крисак А.І.	Масштаб 1: 500
Відповідальний за якість робіт	Галецький Д.В.	

ТзОВ "ТЦНТП+"

Площа земельної ділянки (га)	З них
	в оренду
0,08	-