




# ПЛАН земельної ділянки

Місце розташування: м. Луцьк, вул. Дубнівська

Землекористувач:  
Виконавчий комітет Луцької міської ради

## Ситуаційна схема

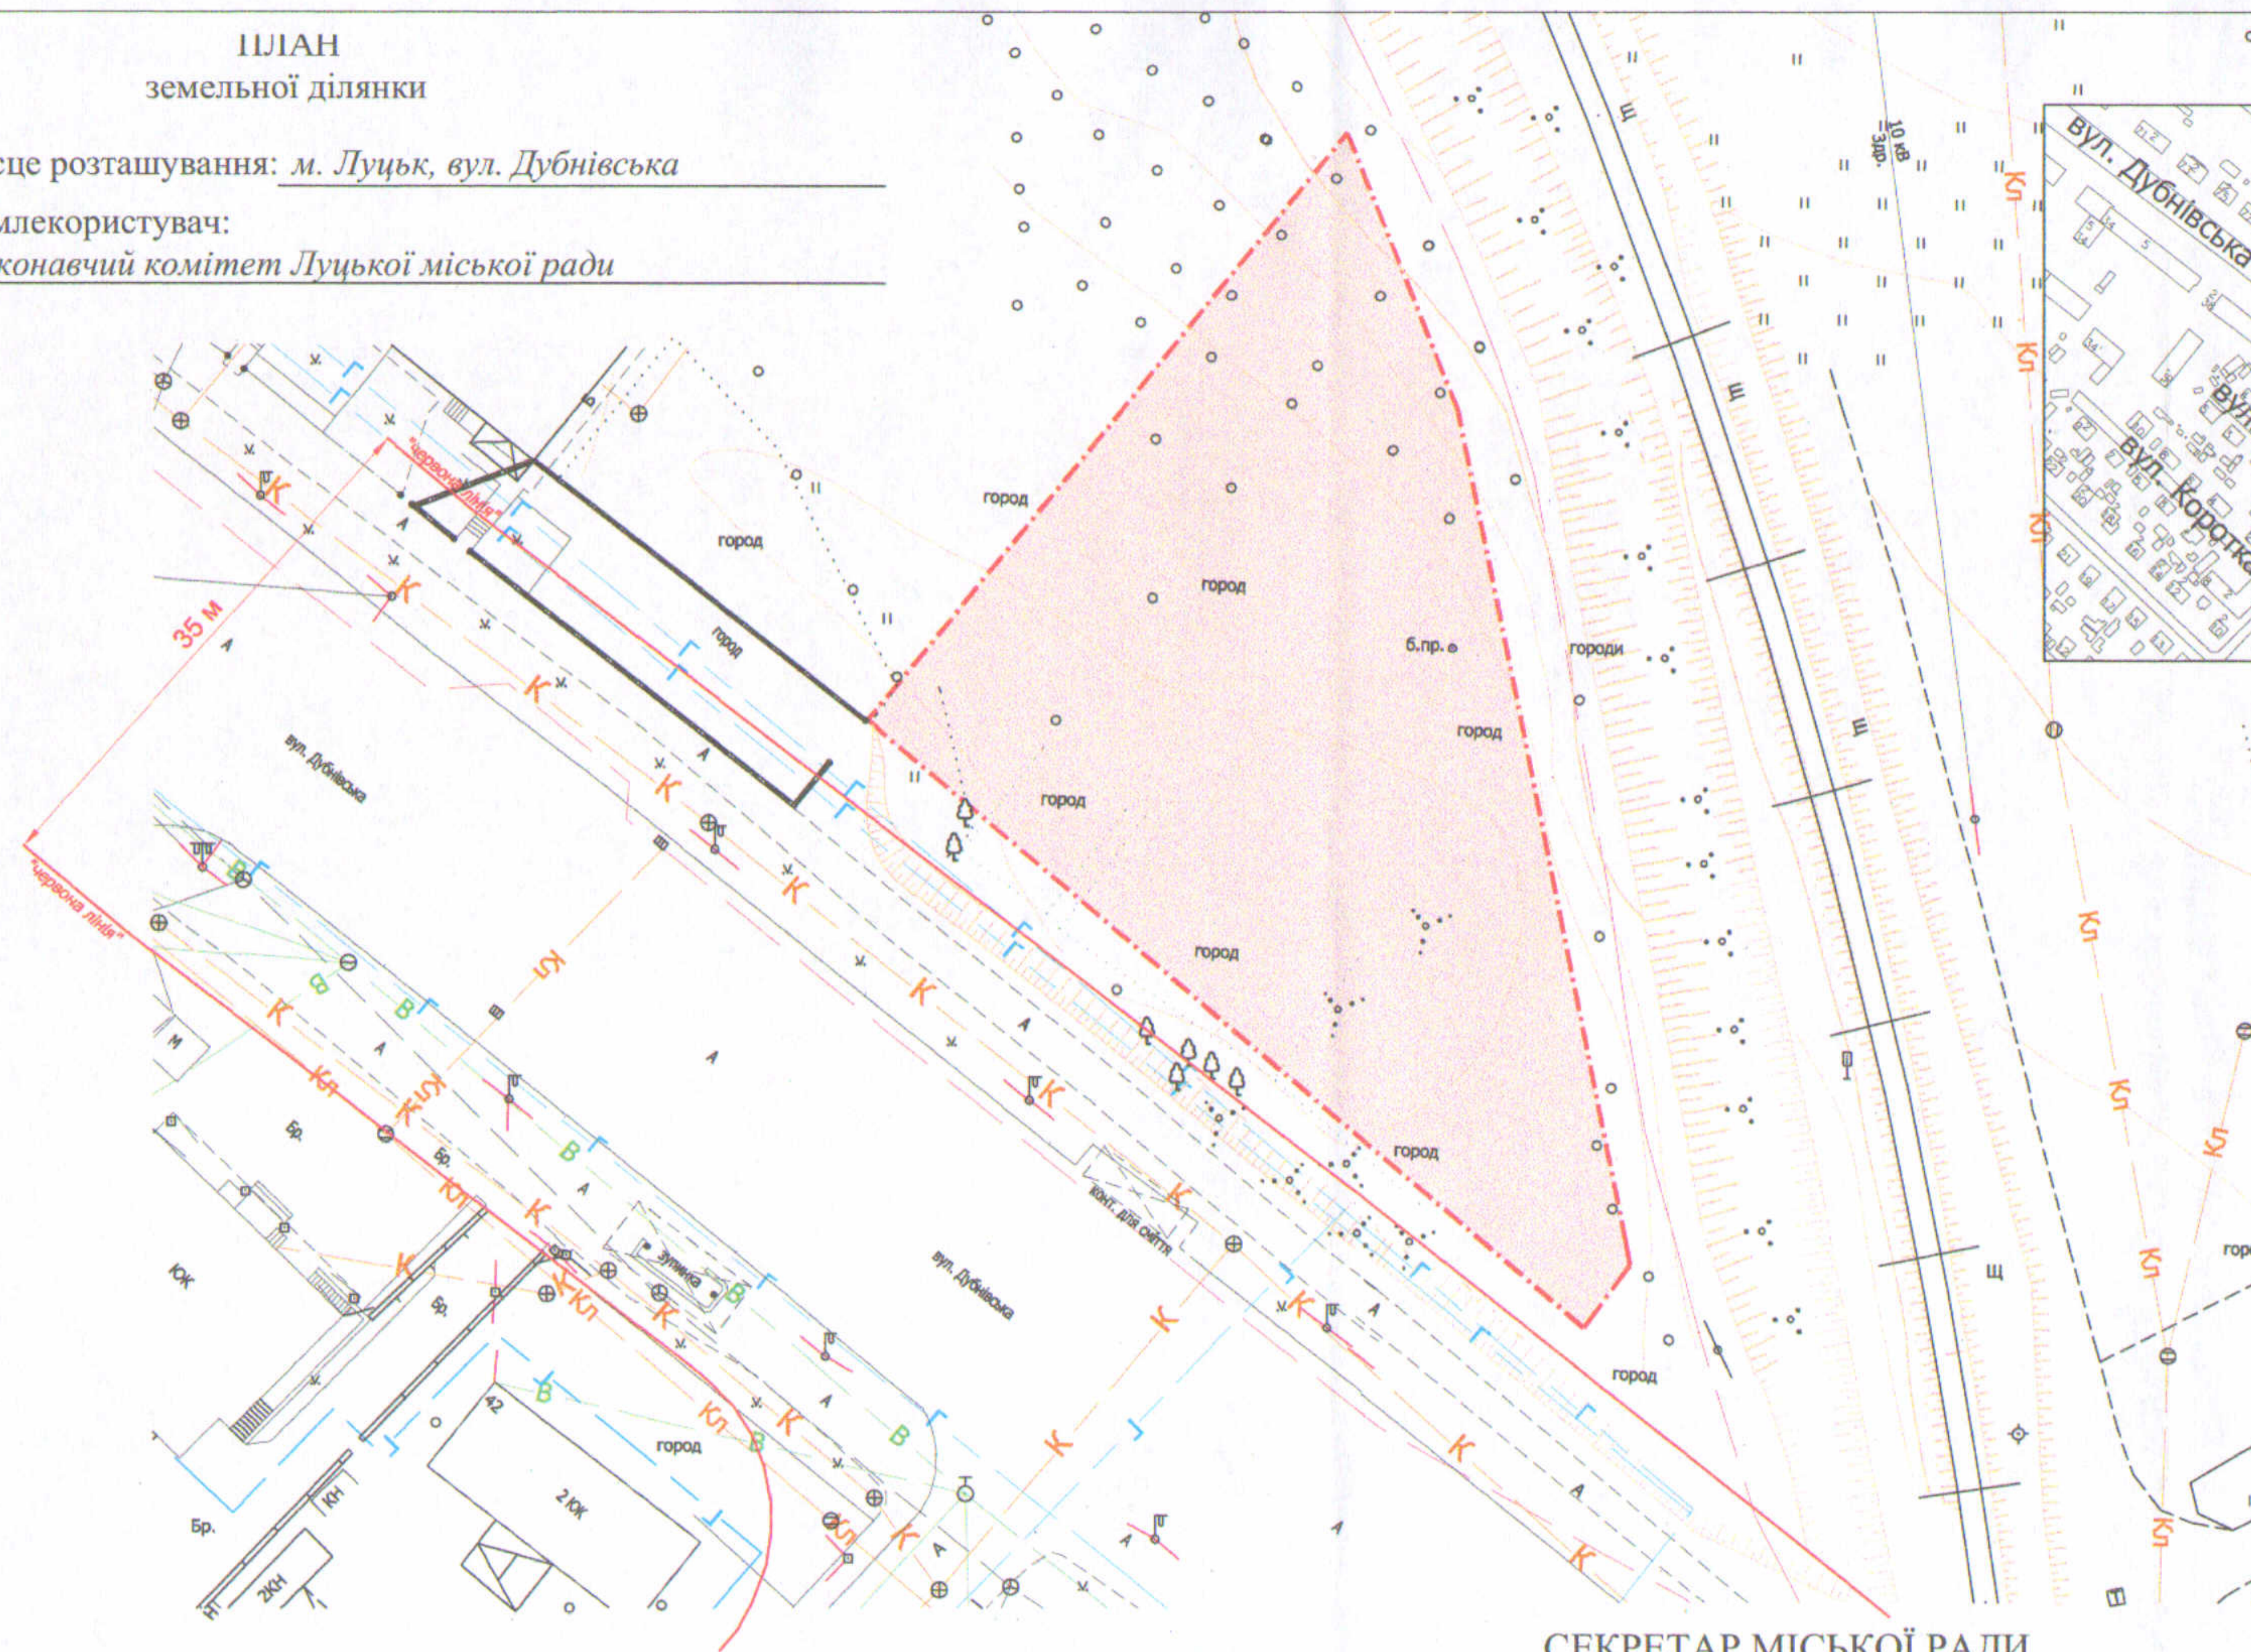

СЕКРЕТАР МІСЬКОЇ РАДИ

Юрій БЕЗПЯТКО

### УМОВНІ ПОЗНАЧЕННЯ

**0,18 га** — земельна ділянка, право оренди якої виставлятиметься на земельних торгах (аукціоні), для будівництва та обслуговування об'єктів дорожнього сервісу (12.11 - для розміщення та експлуатації об'єктів дорожнього сервісу)

Директор	Крисак А.І.
Відповідальний за якість робіт	Галецький Д.В.

Масштаб 1: 500	
Площа земельної ділянки (га)	3 з них
	в оренду
0,18	-