

ПЛАН  
земельної ділянки




Місце розташування: м. Луцьк, вул. Дубнівська

Землекористувач:

Виконавчий комітет Луцької міської ради

Ситуаційна схема

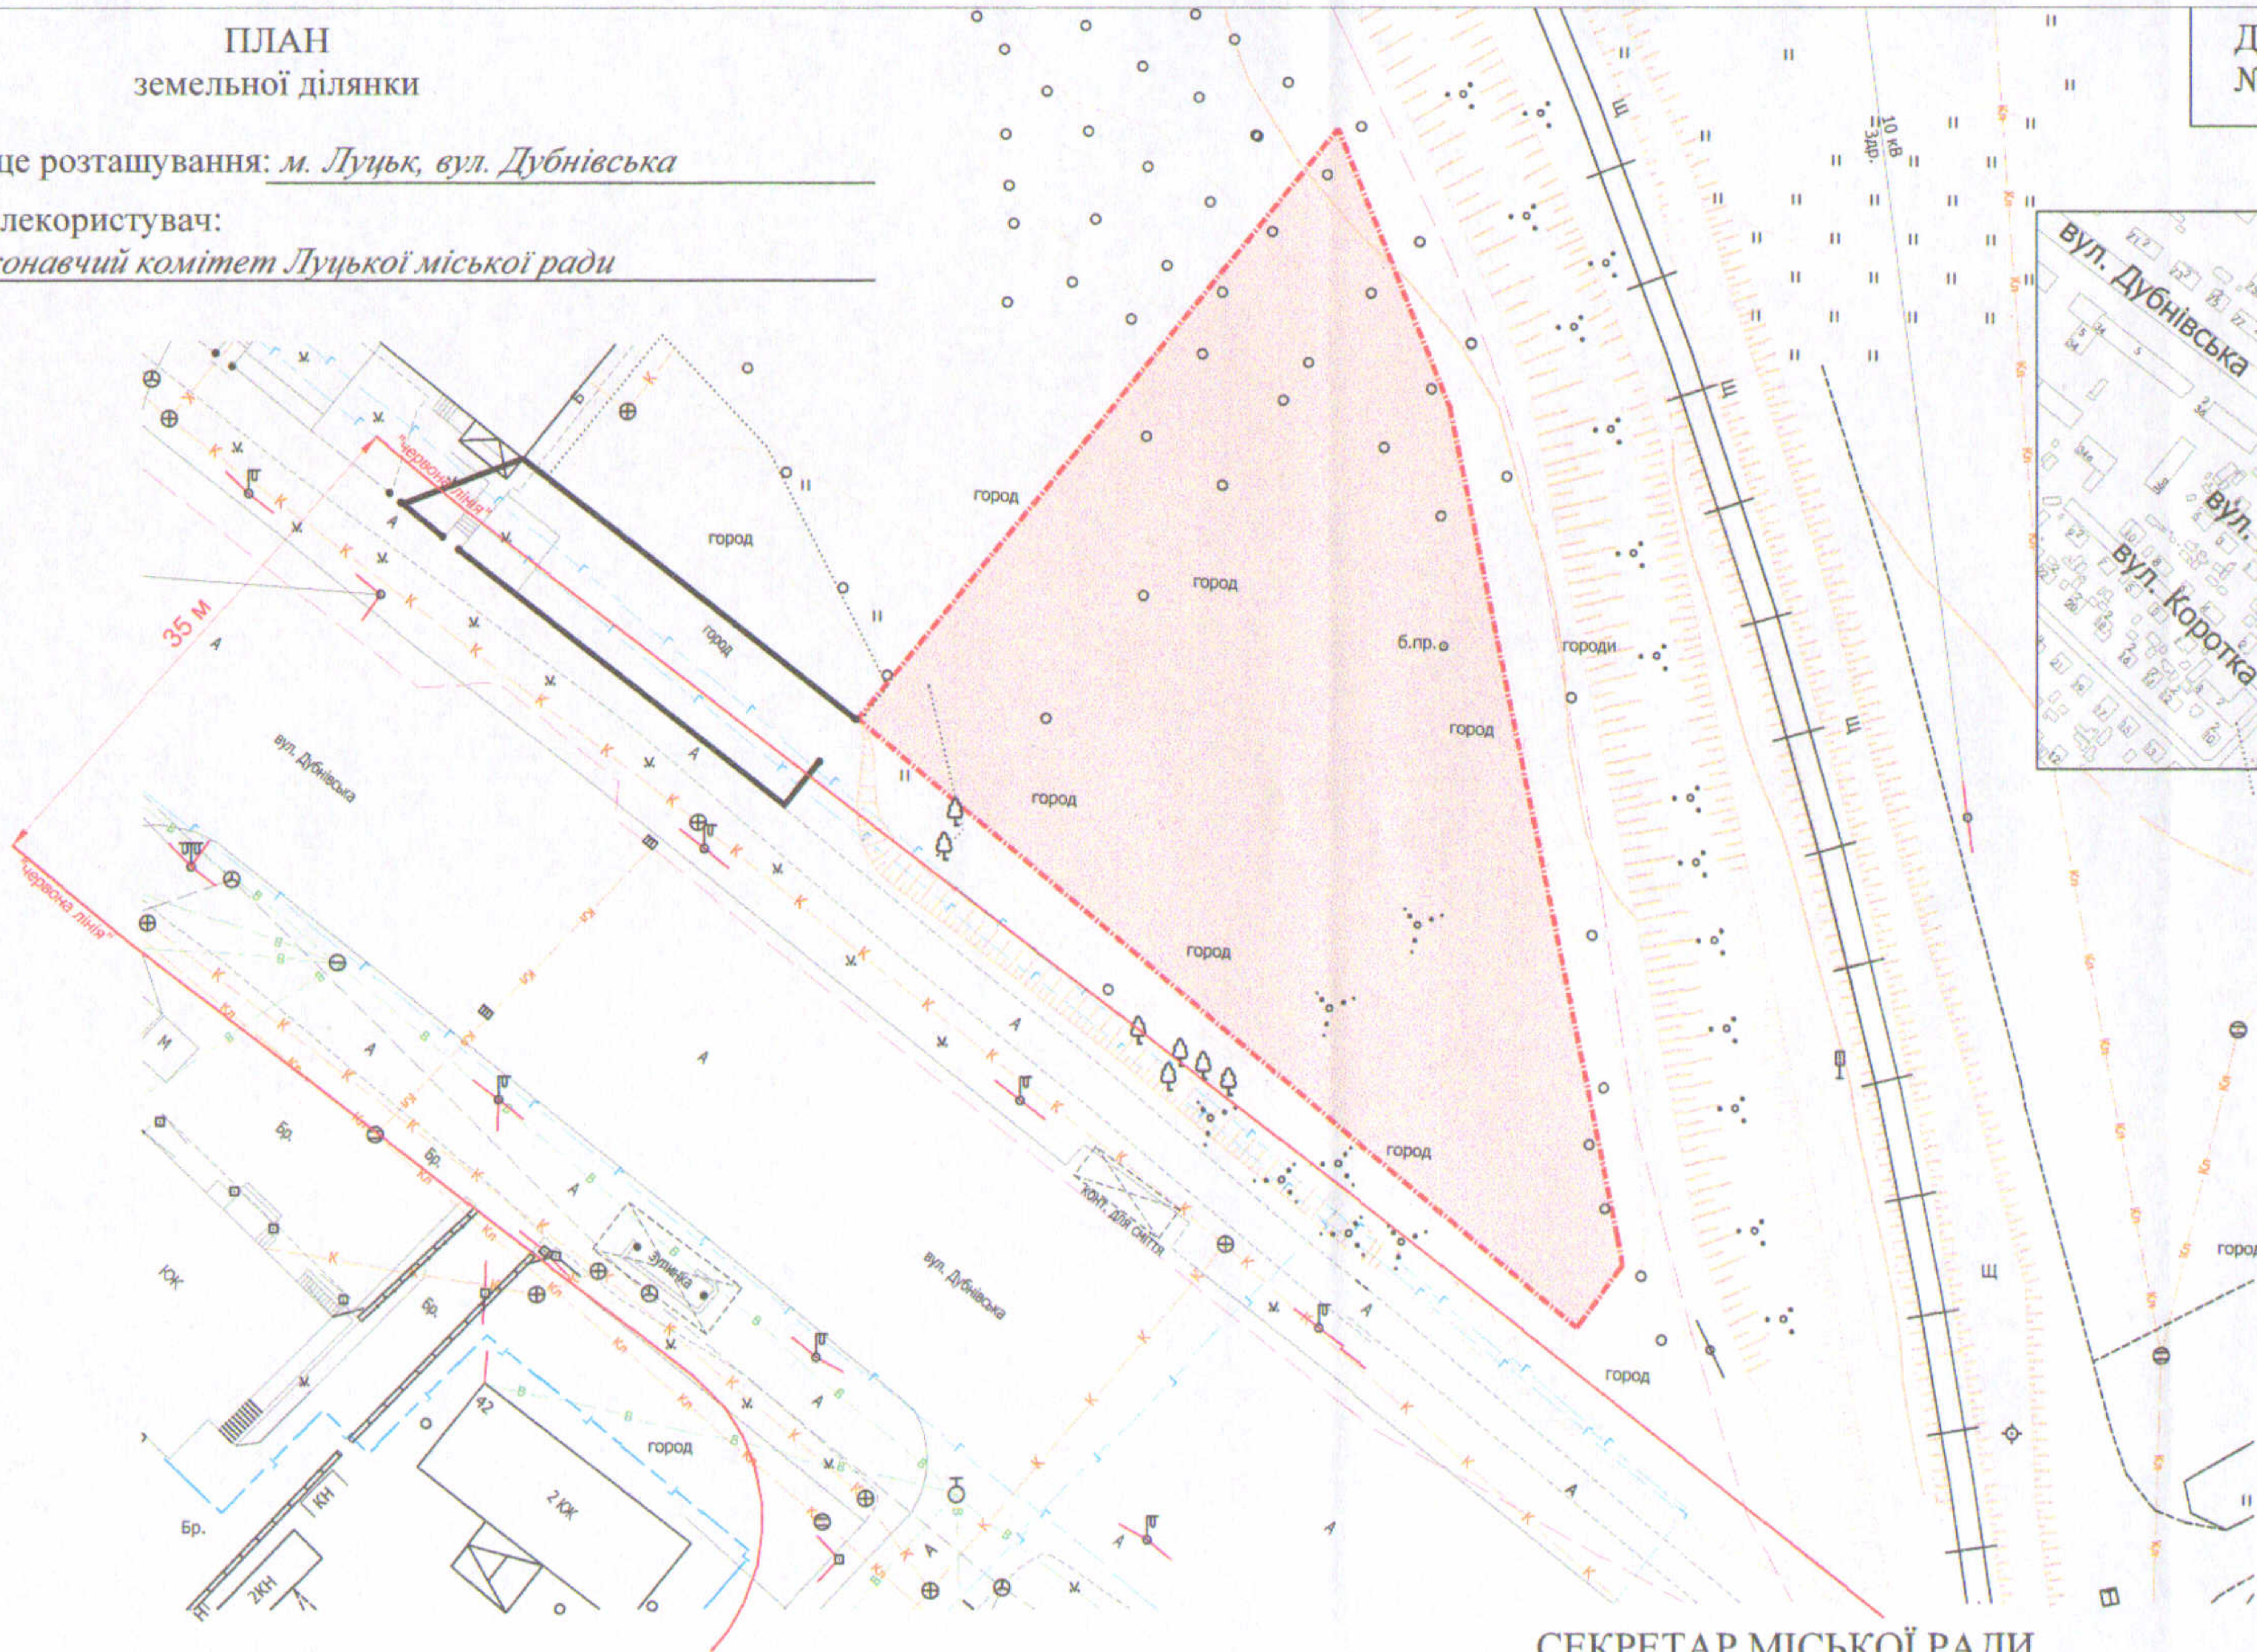

СЕКРЕТАР МІСЬКОЇ РАДИ

Юрій БЕЗПЯТКО

УМОВНІ ПОЗНАЧЕННЯ

**0,18 га** — земельна ділянка, право оренди якої виставлятиметься на земельних торгах (аукціоні), 03.07 - для будівництва та обслуговування будівель торгівлі

Директор Відповідальний за якість робіт «ІЦНПІ ПЛЮС» ТЗОВ "ТЦНПІ"		Крисак А.І. Септ. Галецький Д.В. Інженер-землепорядник ГАЛЕЦЬКИЙ ДМИТРО ВАДИМОВИЧ	
		Масштаб 1: 500	
Площа земельної ділянки (га)	3 нх		
	в оренду		
0,18			-