


ПЛАН
земельної ділянки

Ситуаційний план

Кадастровий №: 0710100000:22:116:0007
Місце розташування: м. Луцьк, вул. Зв'язківців, 1-а
Землекористувач:
ТОВАРИСТВО З ОБМЕЖЕНОЮ ВІДПОВІДАЛЬНІСТЮ "АРГОС"

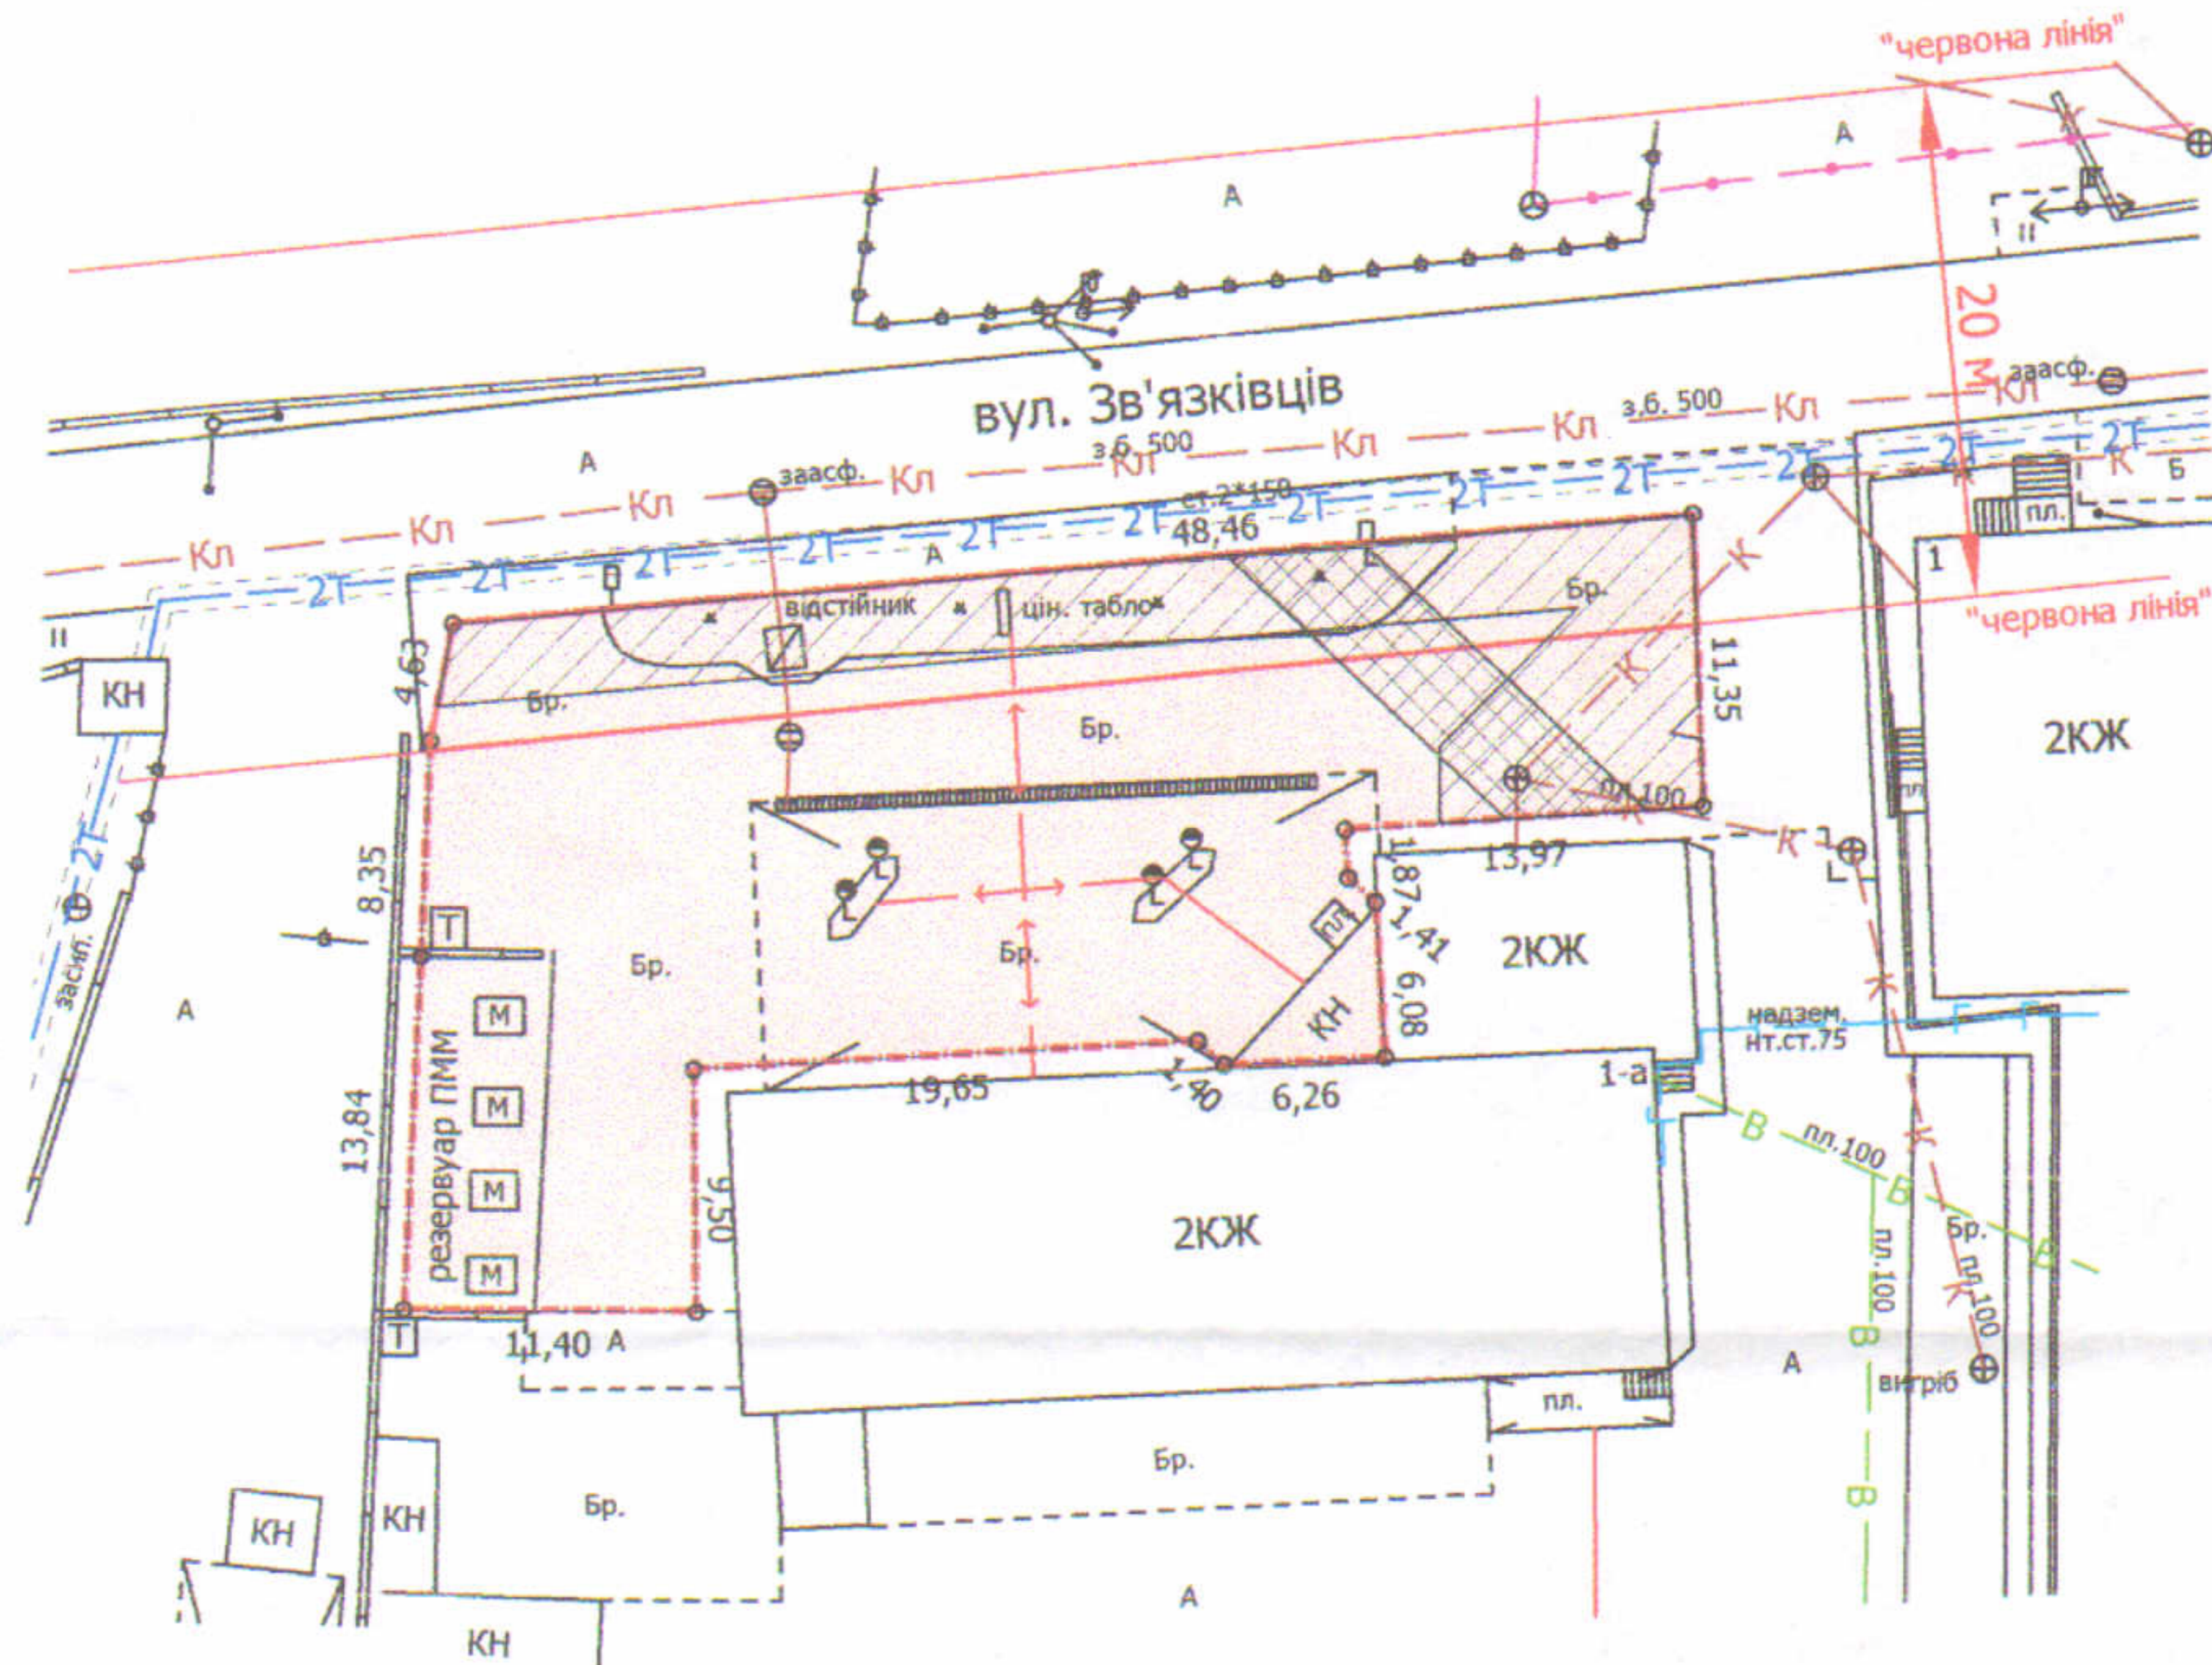

УМОВНІ ПОЗНАЧЕННЯ

- 0,0928 га — земельна ділянка ТОВАРИСТВА З ОБМЕЖЕНОЮ ВІДПОВІДАЛЬНІСТЮ "АРГОС", право постійного користування на яку зареєстровано в Державному реєстрі речових прав на нерухоме майно 03.02.2023, номер запису про інше речове право: 49166415 для розміщення та експлуатації об'єктів дорожнього сервісу (12.11)
- 0,0060 га — обмеження, встановлене щодо використання земельної ділянки [охоронна зона навколо (уздовж) об'єкта зв'язку (01.04) - повітряна лінія електронної комунікаційної мережі]
- 0,0223 га — обмеження, встановлене щодо використання земельної ділянки [охоронні зони навколо інженерних комунікацій (01.08) - каналізація, тепломережа]
- 0,0928 га — обмеження, встановлені щодо використання земельної ділянки [другий пояс зони санітарної охорони джерел та об'єктів централізованого питного водопостачання (обмеження) (02.01.2), санітарно-захисна зона навколо (уздовж) об'єкта транспорту (01.03.1), санітарно-захисна зона навколо об'єкта (03.01)]
- 0,0225 га — обмеження, встановлене щодо використання земельної ділянки [території в червоних лініях (06.01.1)]

СЕКРЕТАР МІСЬКОЇ РАДИ _____ Юрій БЕЗПЯТКО

Завадський В.М.
Завадський В.М.
Кунці О.Ю.
ЦНІ "Луцькземресурс"

Масштаб 1: 500	
Площа ділянки (га)	3 них в постійному користуванні
0,0928	0,0928