




ПЛАН
земельної ділянки

Місце розташування: м. Луцьк, вул. Рівненська


Землекористувач:

Виконавчий комітет Луцької міської ради

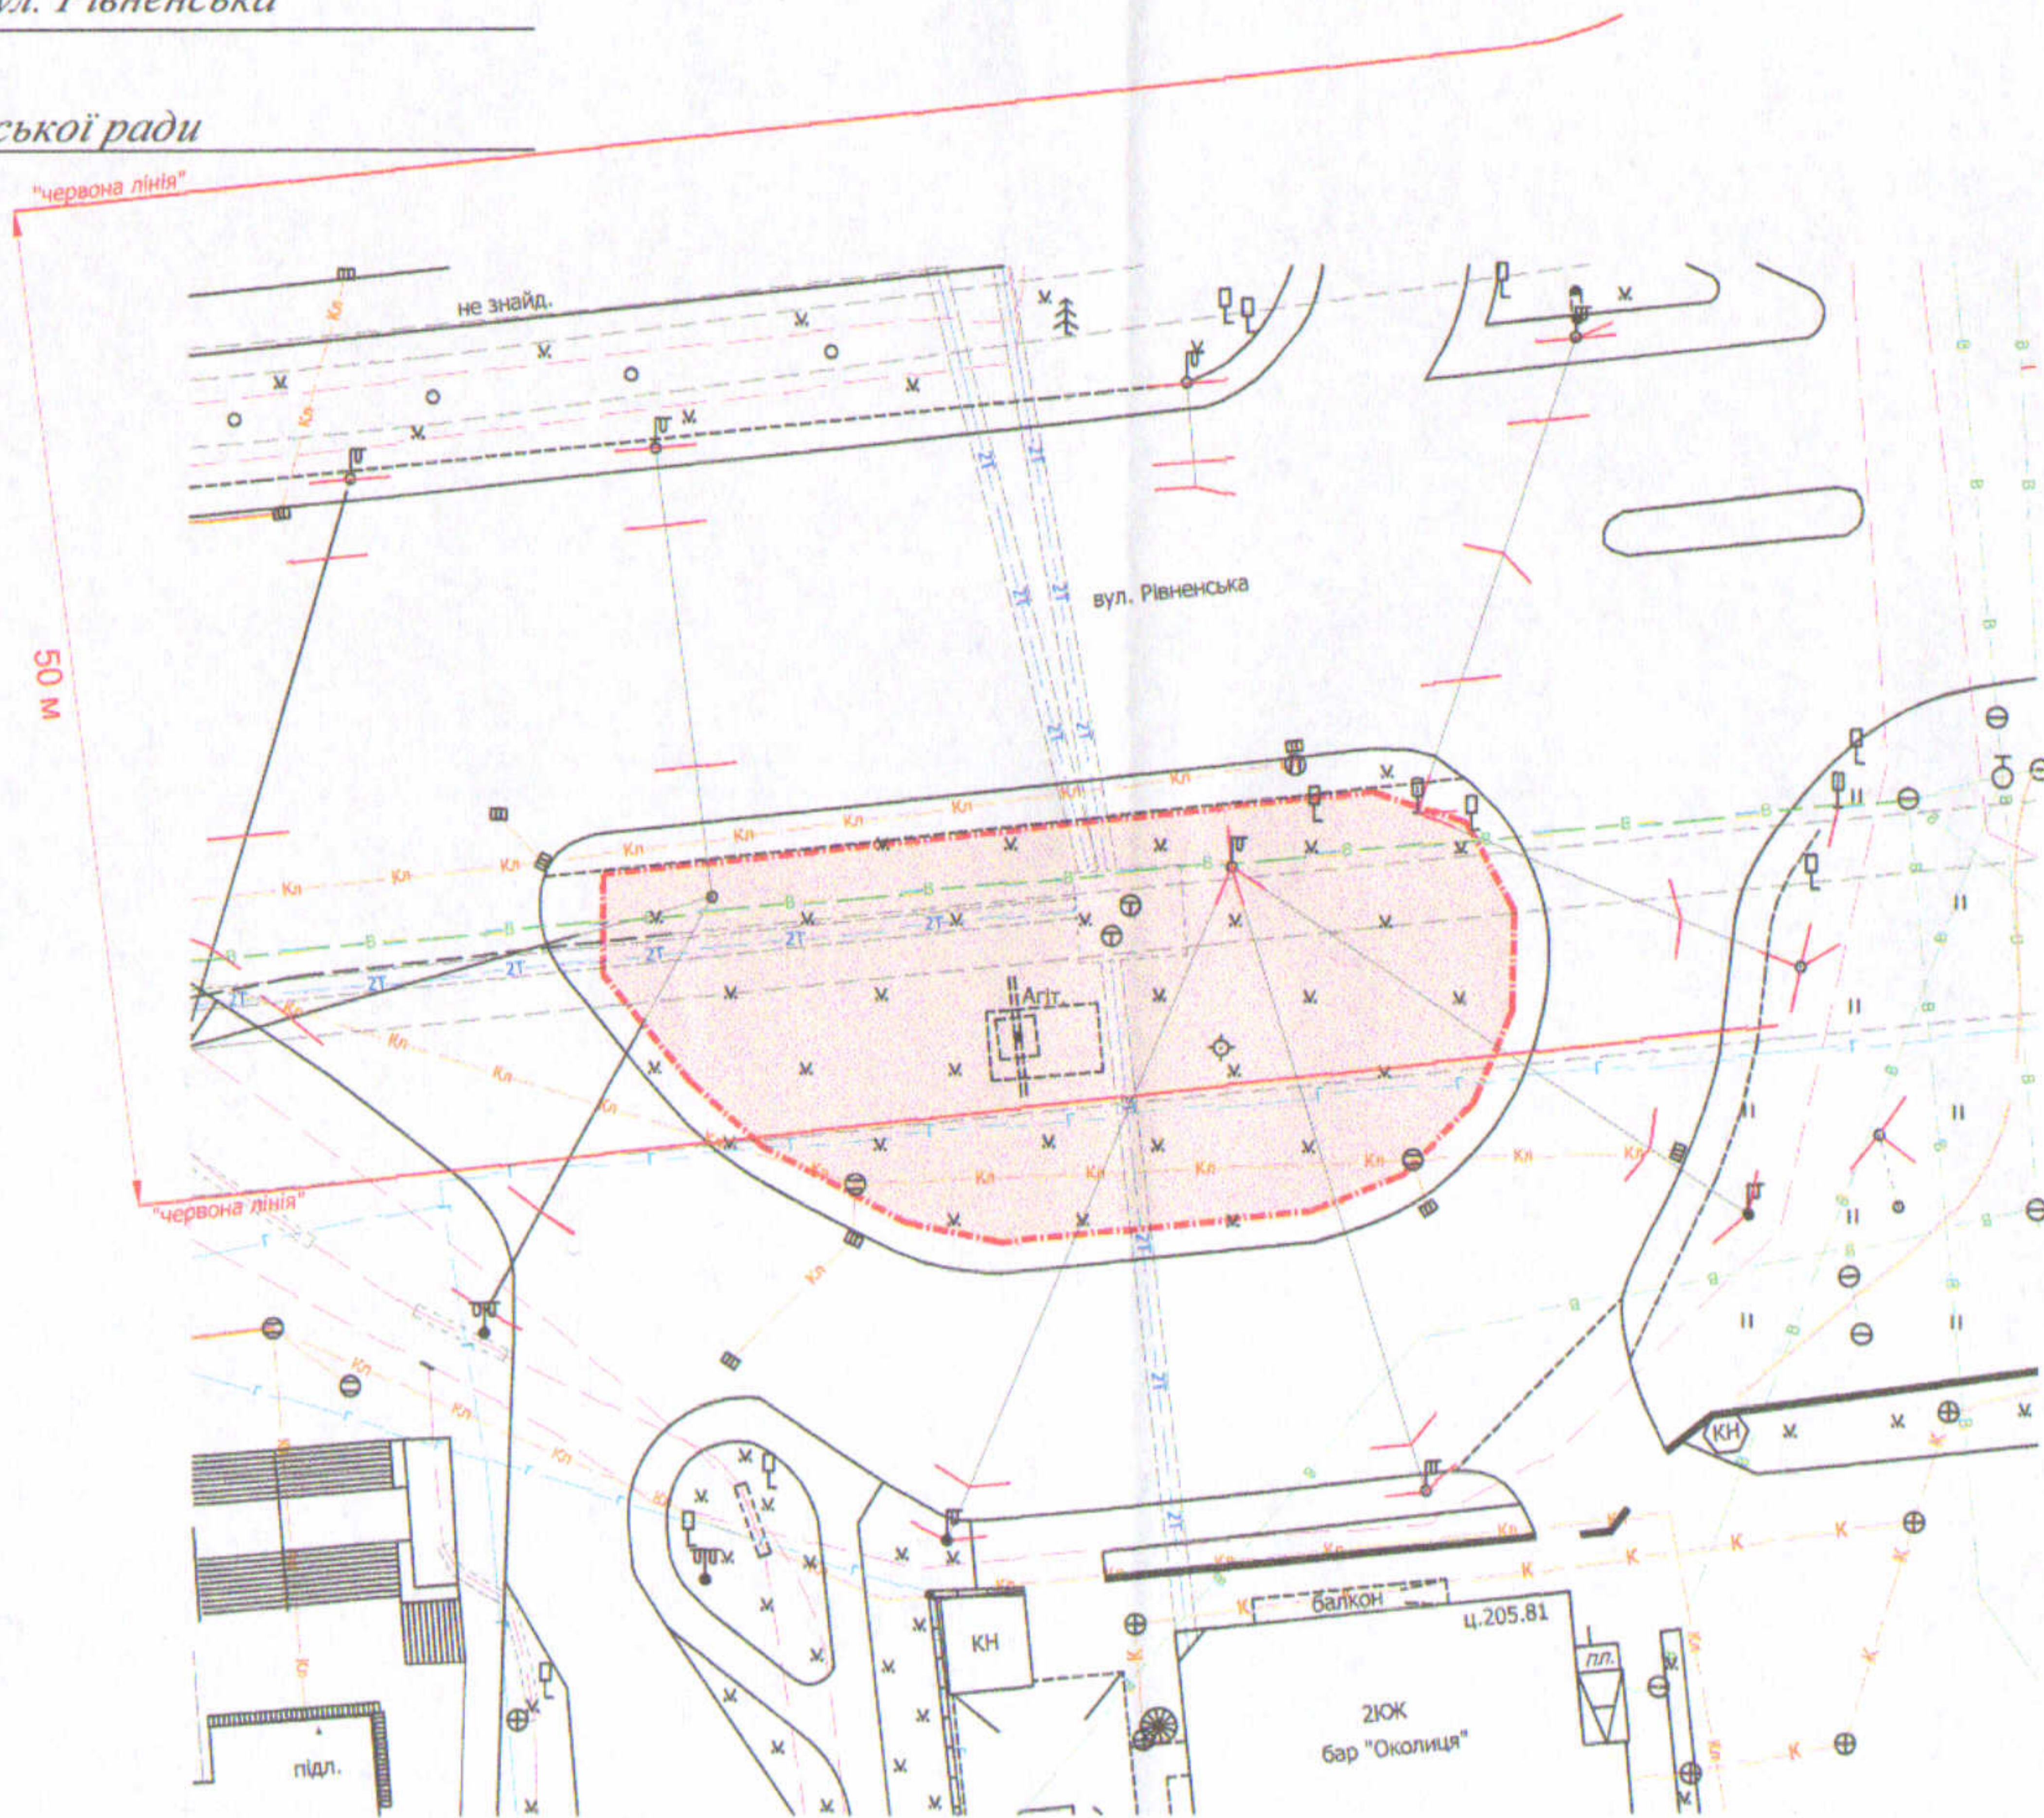

Додаток 2 до рішення міської ради
№ _____ від "___" _____ 20__ р.

Ситуаційна схема

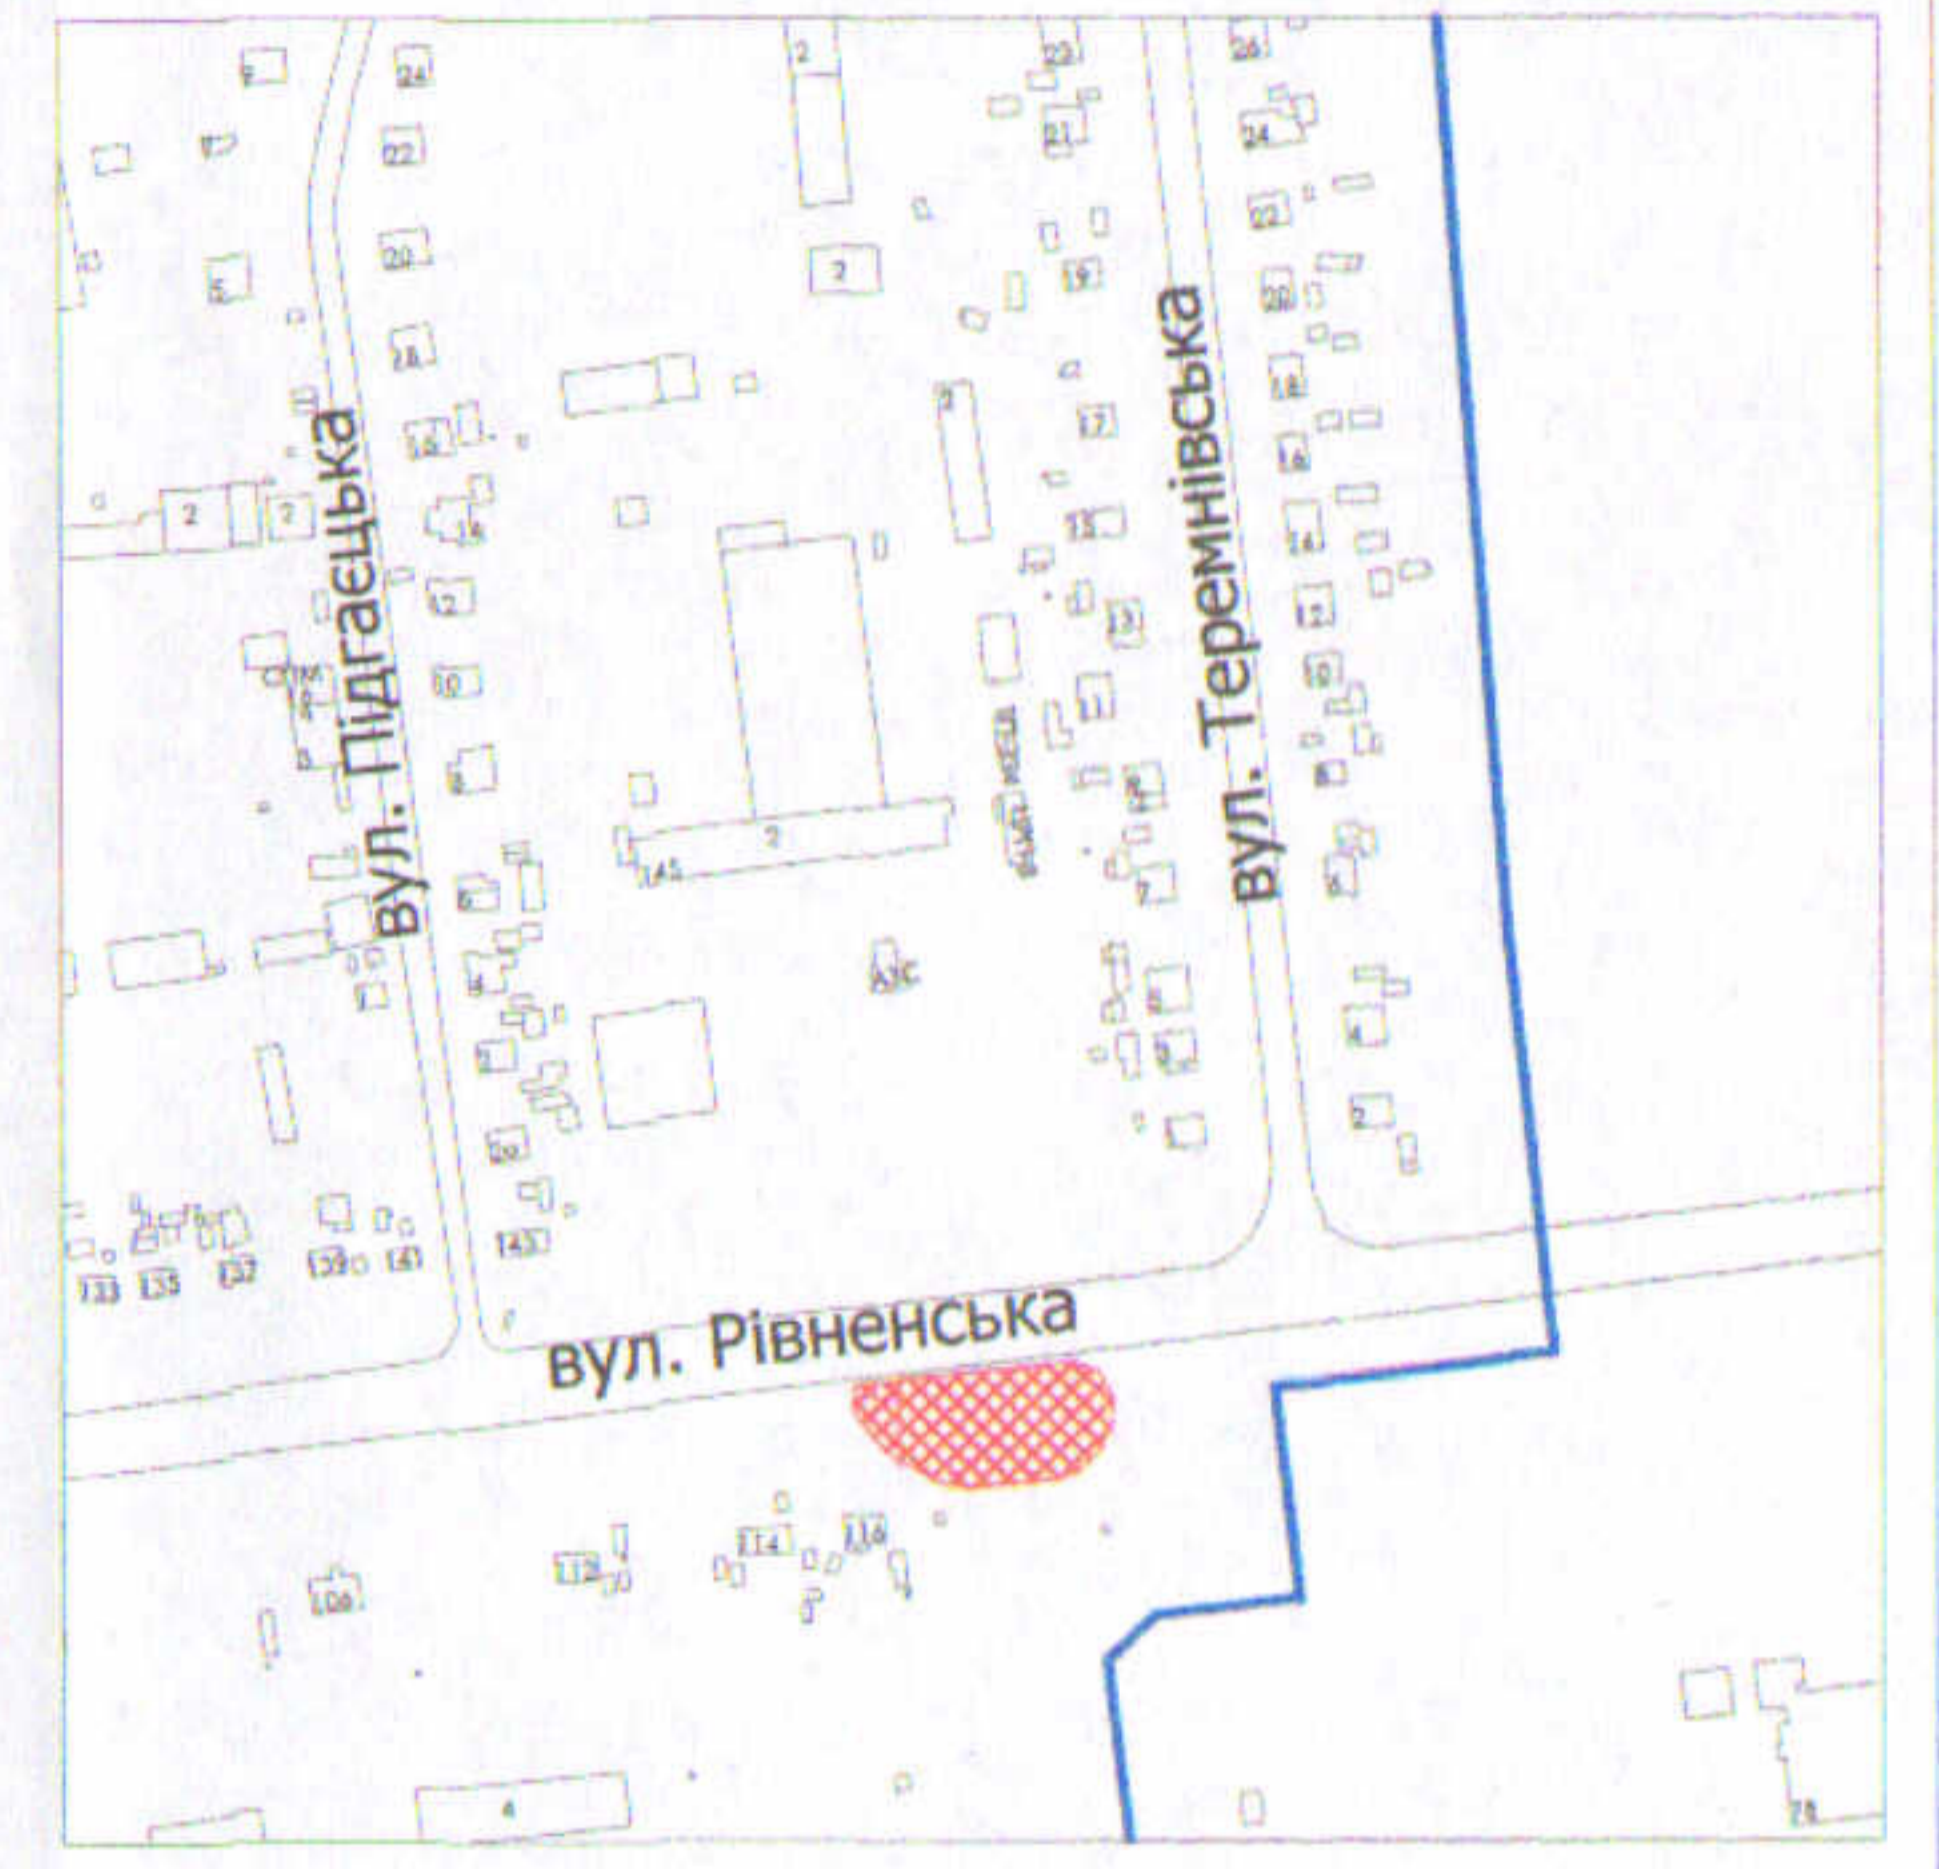

УМОВНІ ПОЗНАЧЕННЯ

0,08 га — земельна ділянка, право оренди якої виставлятиметься на земельних торгах (аукціоні), 12.11 - для розміщення та експлуатації об'єктів дорожнього сервісу

СЕКРЕТАР МІСЬКОЇ РАДИ

Юрій БЕЗПЯТКО

Україна
Директор
Відповідальний за
якість робіт
ПЛЮС
32501418

Крисак А.І.
Галецький Д.В.
Інженер-землепорядник
ГАЛЕЦЬКИЙ
ДМИТРО
ВАДИМОВИЧ
ТЗОВ "ГЦНП+"

Масштаб 1: 500	
Площа земельної ділянки (га)	З них
	в оренду
0,08	-