ПЛАН
земельної ділянки

Додаток до рішення міської ради
№ _____ від "__"_____ 202__ р.

Кадастровий №: *0710100000:33:010:0112*

Місце розташування: *м. Луцьк, вул. Василя Стуса, 11*

Землекористувач:
громадянка Шахворостова Олена Михайлівна

Ситуаційний план

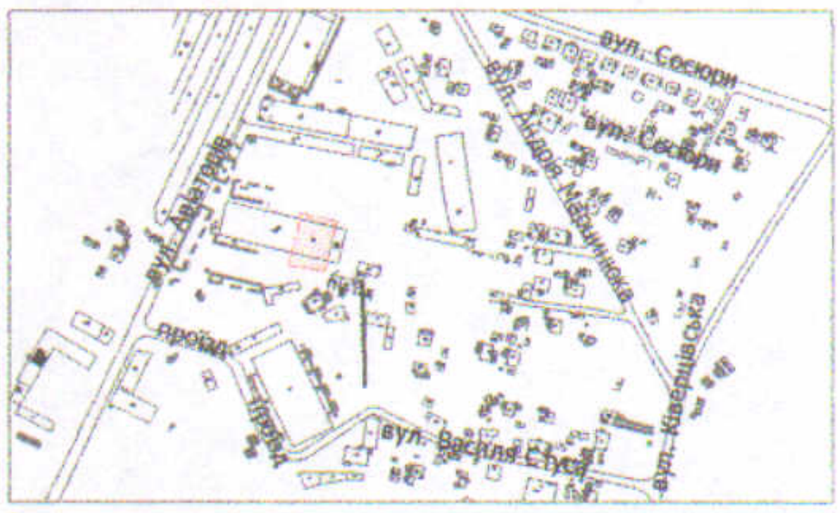

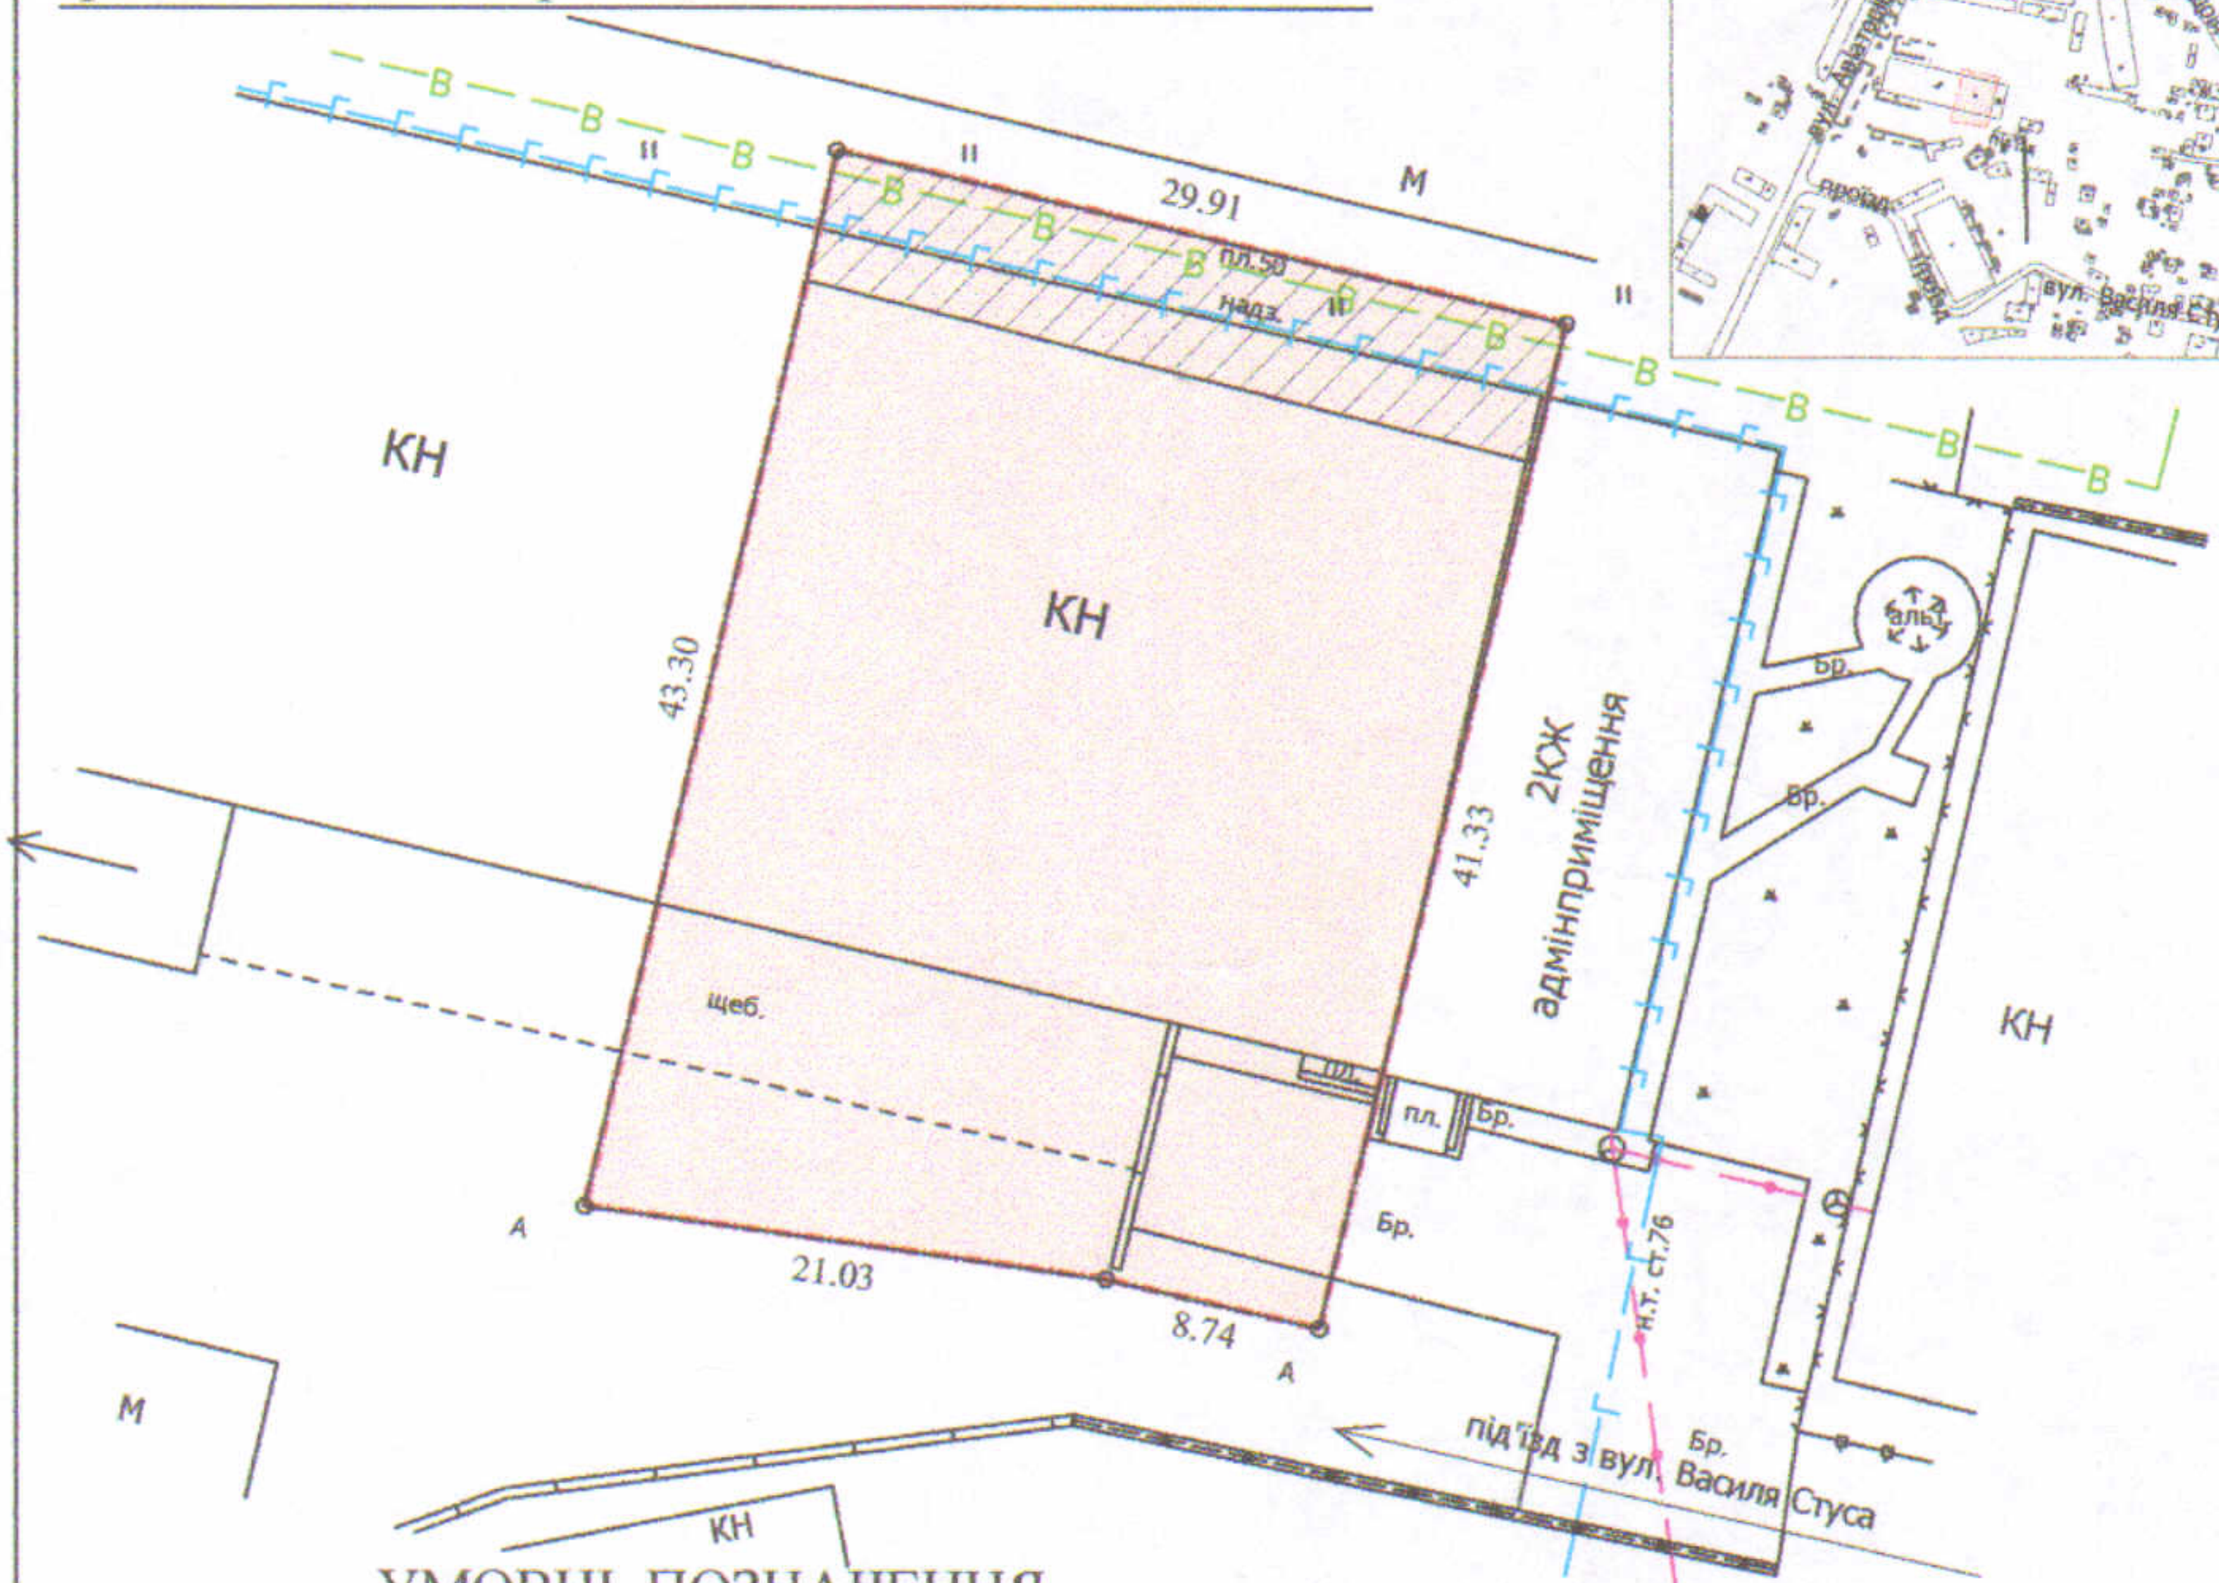

УМОВНІ ПОЗНАЧЕННЯ

0,1252 га — земельна ділянка, що надається у власність, шляхом викупу, видом цільового призначення земельної ділянки: 03.10 - для будівництва та обслуговування адміністративних будинків, офісних будівель компаній, які займаються підприємницькою діяльністю, пов'язаною з отриманням прибутку

0,1252 га — земельна ділянка Луцької міської територіальної громади, в особі Луцької міської ради, право власності на яку зареєстровано в Державному реєстрі речових прав на нерухоме майно 03.03.2021, номер запису про право власності: 40861861

0,0164 га — обмеження, встановлені щодо використання земельної ділянки (охоронна зона навколо інженерних комунікацій (01.08) - водопровід, газопровід)

0,1252 га — обмеження, встановлені щодо використання земельної ділянки (санітарно-захисна зона навколо об'єкта (03.01)

СЕКРЕТАР МІСЬКОЇ РАДИ _____ Юрій БЕЗПЯТКО

Директор		Завадський В.М.	Масштаб 1: 500	
Перевірив		Завадський В.М.		
Виконав		Кунц О.Ю.	Площа ділянки (га)	З них у власність (шляхом викупу)
ПП "Луцькземресурс"			0,1252	0,1252