
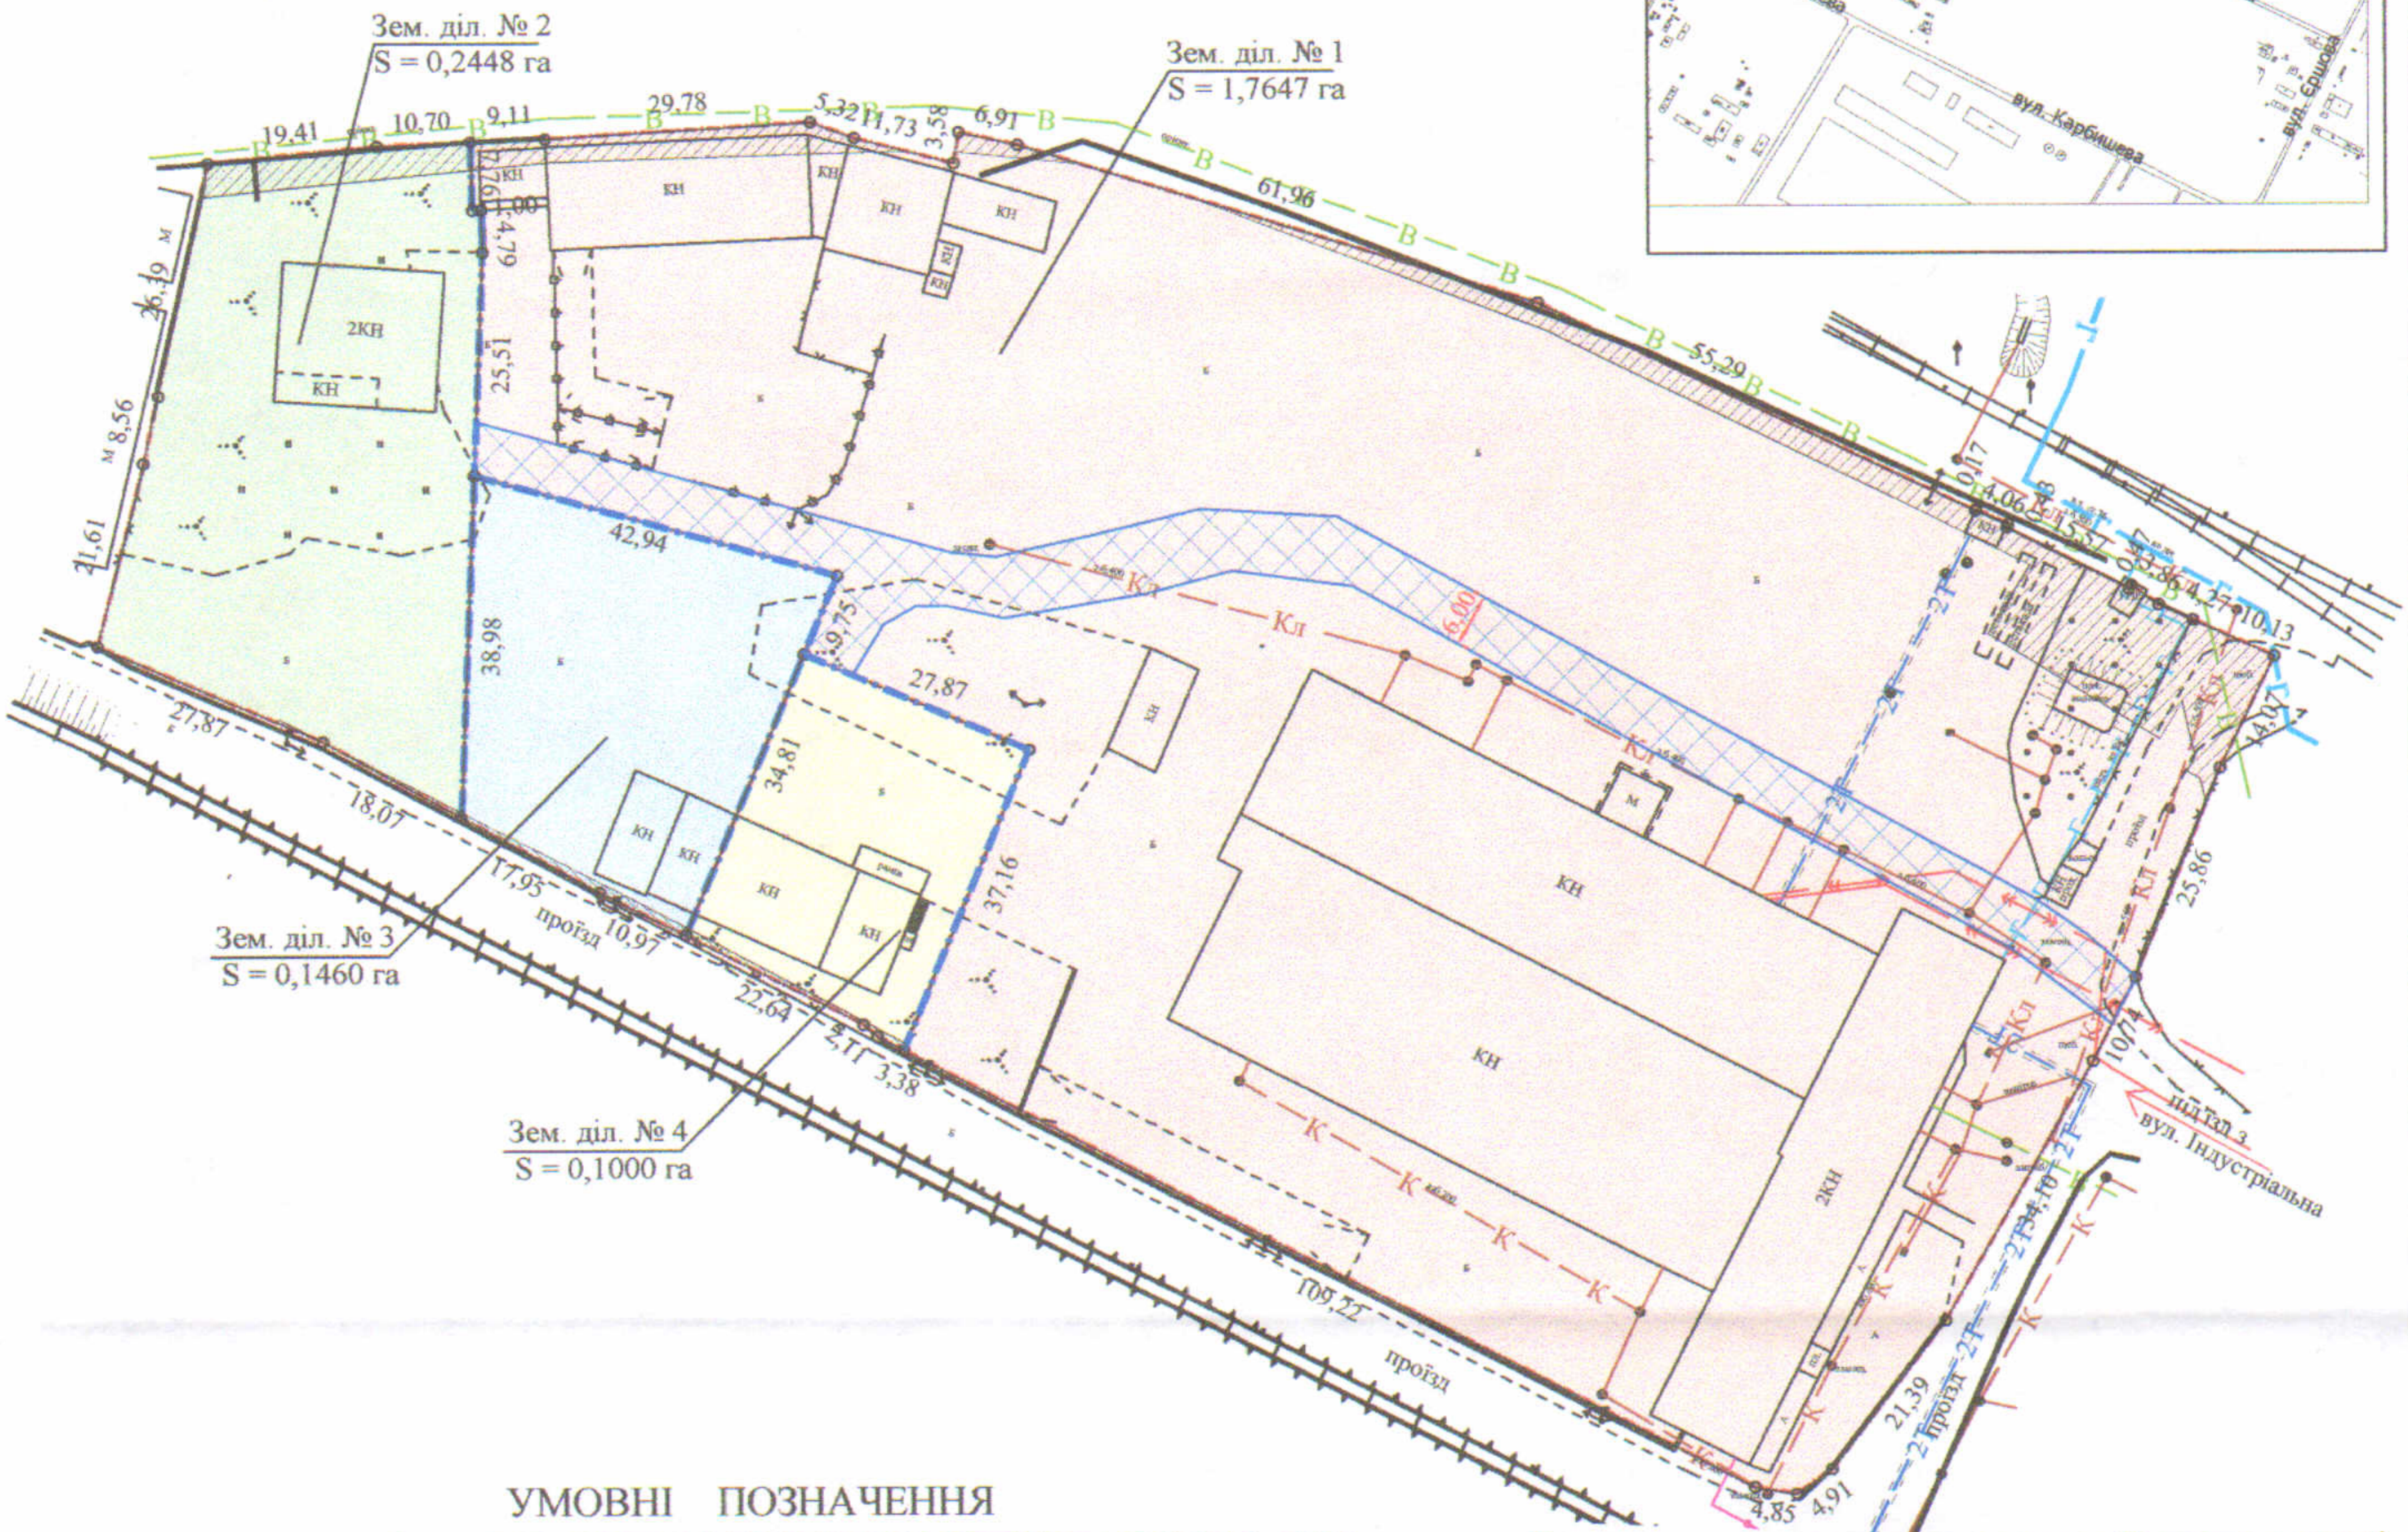


ПЛАН
земельної ділянки

Кадастровий номер земельної ділянки № 1: 0710100000:42:011:0093
 Кадастровий номер земельної ділянки № 2: 0710100000:42:011:0092
 Кадастровий номер земельної ділянки № 3: 0710100000:42:011:0091
 Кадастровий номер земельної ділянки № 4: 0710100000:42:011:0094
 Місце розташування: м. Луцьк, вул. Індустріальна, 8
 Землекористувач:
 ТОВАРИСТВО З ОБМЕЖЕНОЮ ВІДПОВІДАЛЬНІСТЮ «ЛУМ»

Ситуаційна схема

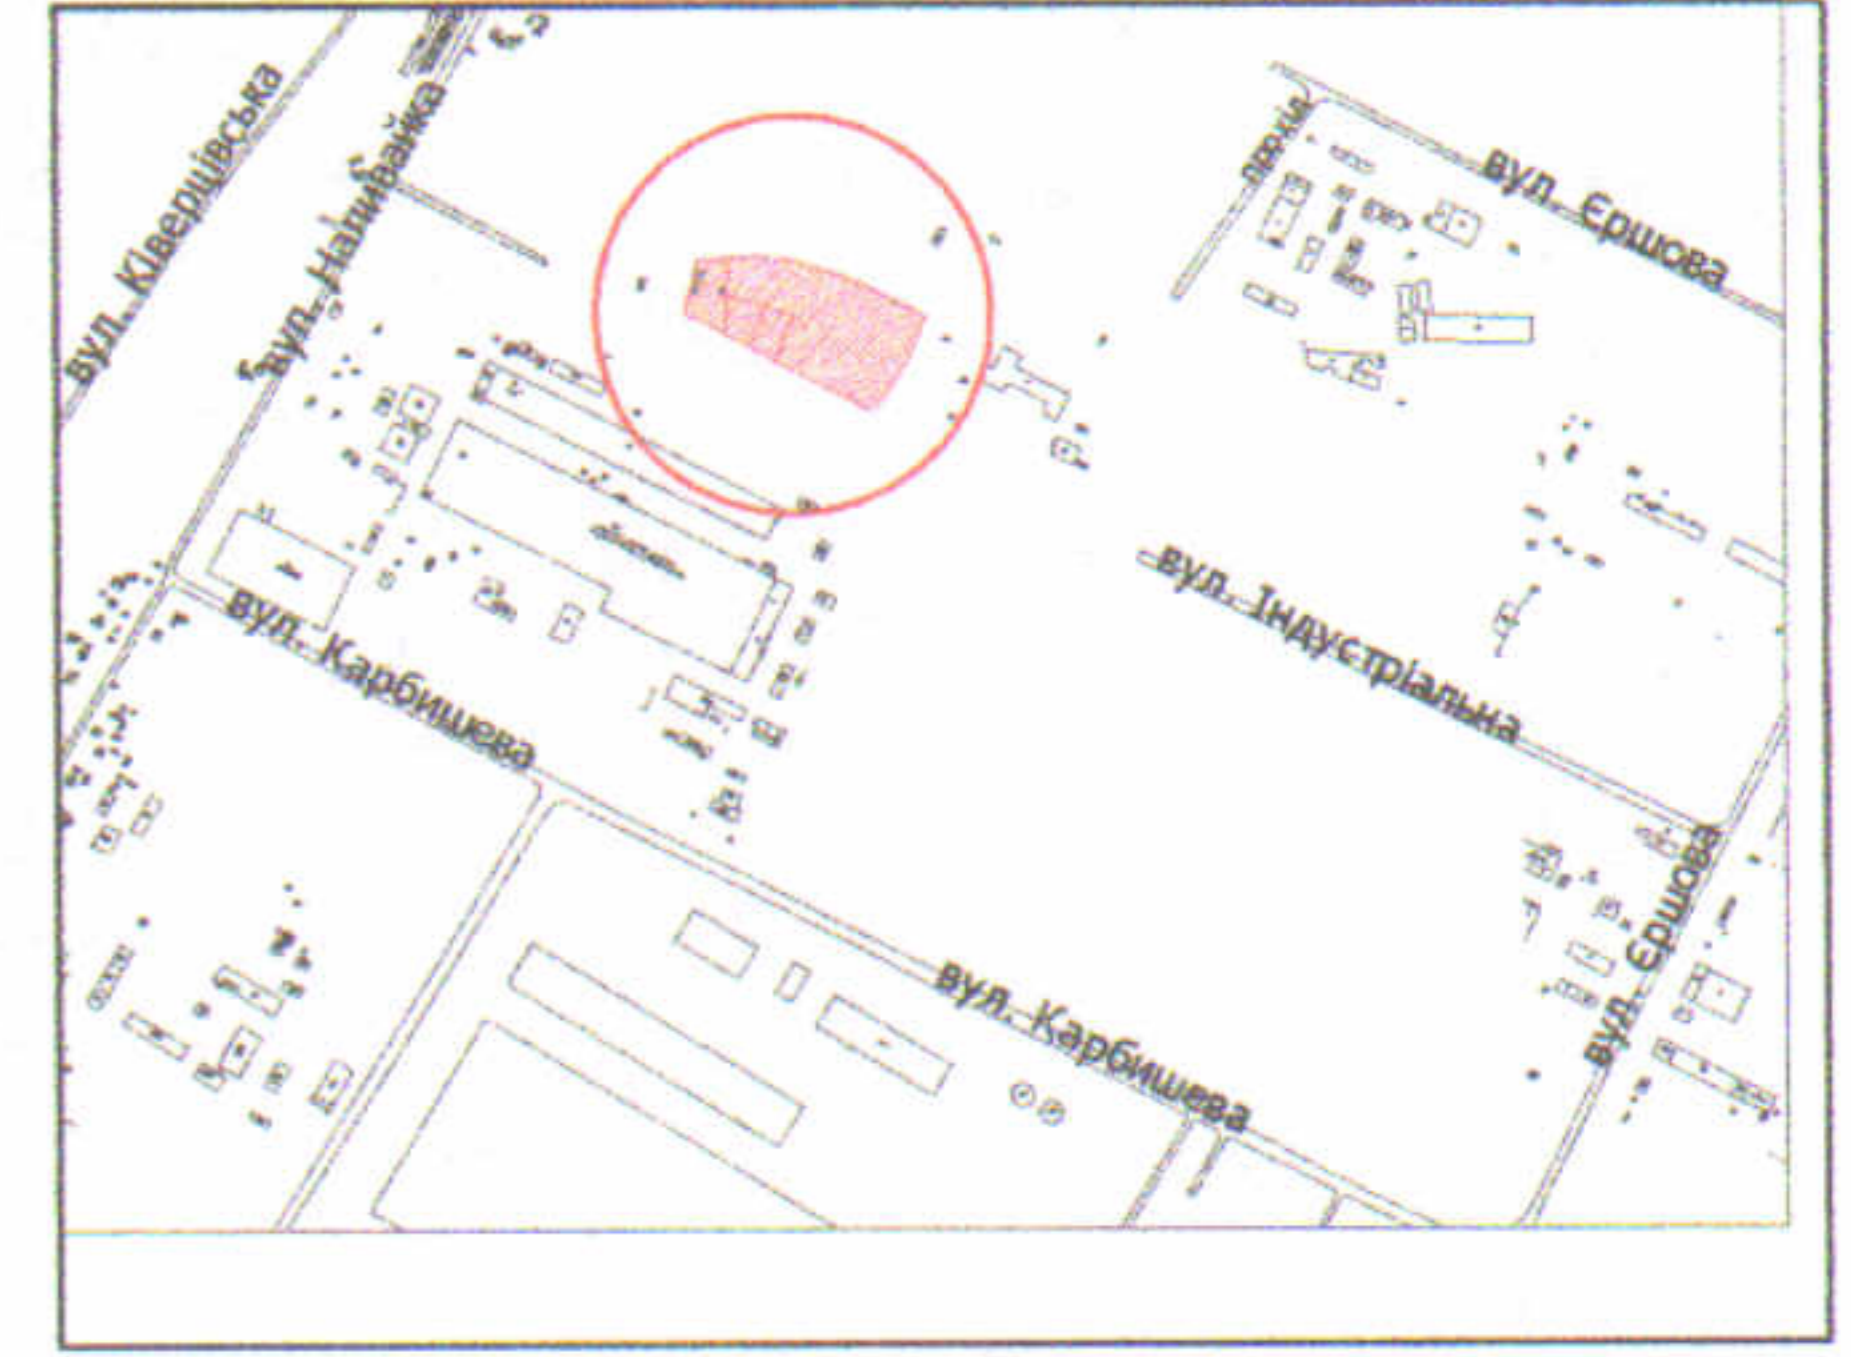

УМОВНІ ПОЗНАЧЕННЯ

- 2,2555 га — земельна ділянка ТОВАРИСТВА З ОБМЕЖЕНОЮ ВІДПОВІДАЛЬНІСТЮ «ЛУМ», право постійного користування на яку зареєстровано в Державному реєстрі речових прав на нерухоме майно від 18.01.2023, номер запису про інше речове право: 49029938, для розміщення та експлуатації основних, підсобних і допоміжних будівель та споруд підприємств переробної, машинобудівної та іншої промисловості (11.02)
- межа поділу земельної ділянки
- 1,7647 га — земельна ділянка № 1
- 0,0767 га — обмеження, встановлене щодо використання земельної ділянки № 1 [охоронна зона навколо інженерних комунікацій (01.08) - водопровід, газопровід, ГРШ]
- 1,7647 га — обмеження, встановлене щодо використання земельної ділянки № 1 [санітарно-захисна смуга навколо промислового об'єкта (01.09.1)]
- 0,1385 га — обмеження, що плануються до встановлення щодо використання земельної ділянки № 1 [земельний сервітут (07.02) - право проїзду на транспортному засобі по наявному шляху]
- 0,2448 га — земельна ділянка № 2
- 0,2448 га — обмеження, встановлене щодо використання земельної ділянки № 2 [санітарно-захисна зона навколо (уздовж) об'єкта транспорту (01.03.1)]
- 0,0005 га — обмеження, встановлене щодо використання земельної ділянки № 2 [охоронна зона навколо (уздовж) об'єкта енергетичної системи (01.05) - повітряна лінія електропередачі]
- 0,0112 га — обмеження, встановлене щодо використання земельної ділянки № 2 [охоронна зона навколо інженерних комунікацій (01.08) - водопровід]
- 0,2448 га — обмеження, встановлене щодо використання земельної ділянки № 2 [санітарно-захисна смуга навколо промислового об'єкта (01.09.1)]
- 0,1460 га — земельна ділянка № 3
- 0,1460 га — обмеження, встановлене щодо використання земельної ділянки № 3 [санітарно-захисна зона навколо (уздовж) об'єкта транспорту (01.03.1)]
- 0,0024 га — обмеження, встановлене щодо використання земельної ділянки № 3 [охоронна зона навколо (уздовж) об'єкта енергетичної системи (01.05) - повітряна лінія електропередачі]
- 0,1460 га — обмеження, встановлене щодо використання земельної ділянки № 3 [санітарно-захисна смуга навколо промислового об'єкта (01.09.1)]
- 0,1000 га — земельна ділянка № 4
- 0,0017 га — обмеження, встановлене щодо використання земельної ділянки № 4 [охоронна зона навколо (уздовж) об'єкта енергетичної системи (01.05) - повітряна лінія електропередачі]
- 0,1000 га — обмеження, встановлене щодо використання земельної ділянки № 4 [санітарно-захисна смуга навколо промислового об'єкта (01.09.1)]

СЕКРЕТАР МІСЬКОЇ РАДИ _____

Юрій БЕЗПЯТКО

Директор Центру «ЛУЦЬК-ЗЕМ-РЕСУРС» Виконав Завадський В.М. Сілюк О.П. Завадський В.М. Сілюк О.П. Завадський Василь Михайлович ІП «Луцькземресурс»	Масштаб 1:1000		
	Площа земельної ділянки (га)	3 нх	
		в постійне користування	
		1	1,7647
		2	0,2448
2,2555	3	0,1460	
	4	0,1000	