Додаток до рішення міської ради
№ _____ від "__"_____ 20 р.

ПЛАН
земельної ділянки

Кадастровий №: *0722883700:07:001:0055*

Місце розташування: *Волинська область, Луцький район, с. Сирники, вул. Бригадна, 12*

Власники:
громадянин Костюкевич Віталій Іванович (частка 1/3)
громадянин Костюкевич Степан Іванович (частка 1/3)
громадянка Парафенюк Тетяна Миколаївна (частка 1/3)

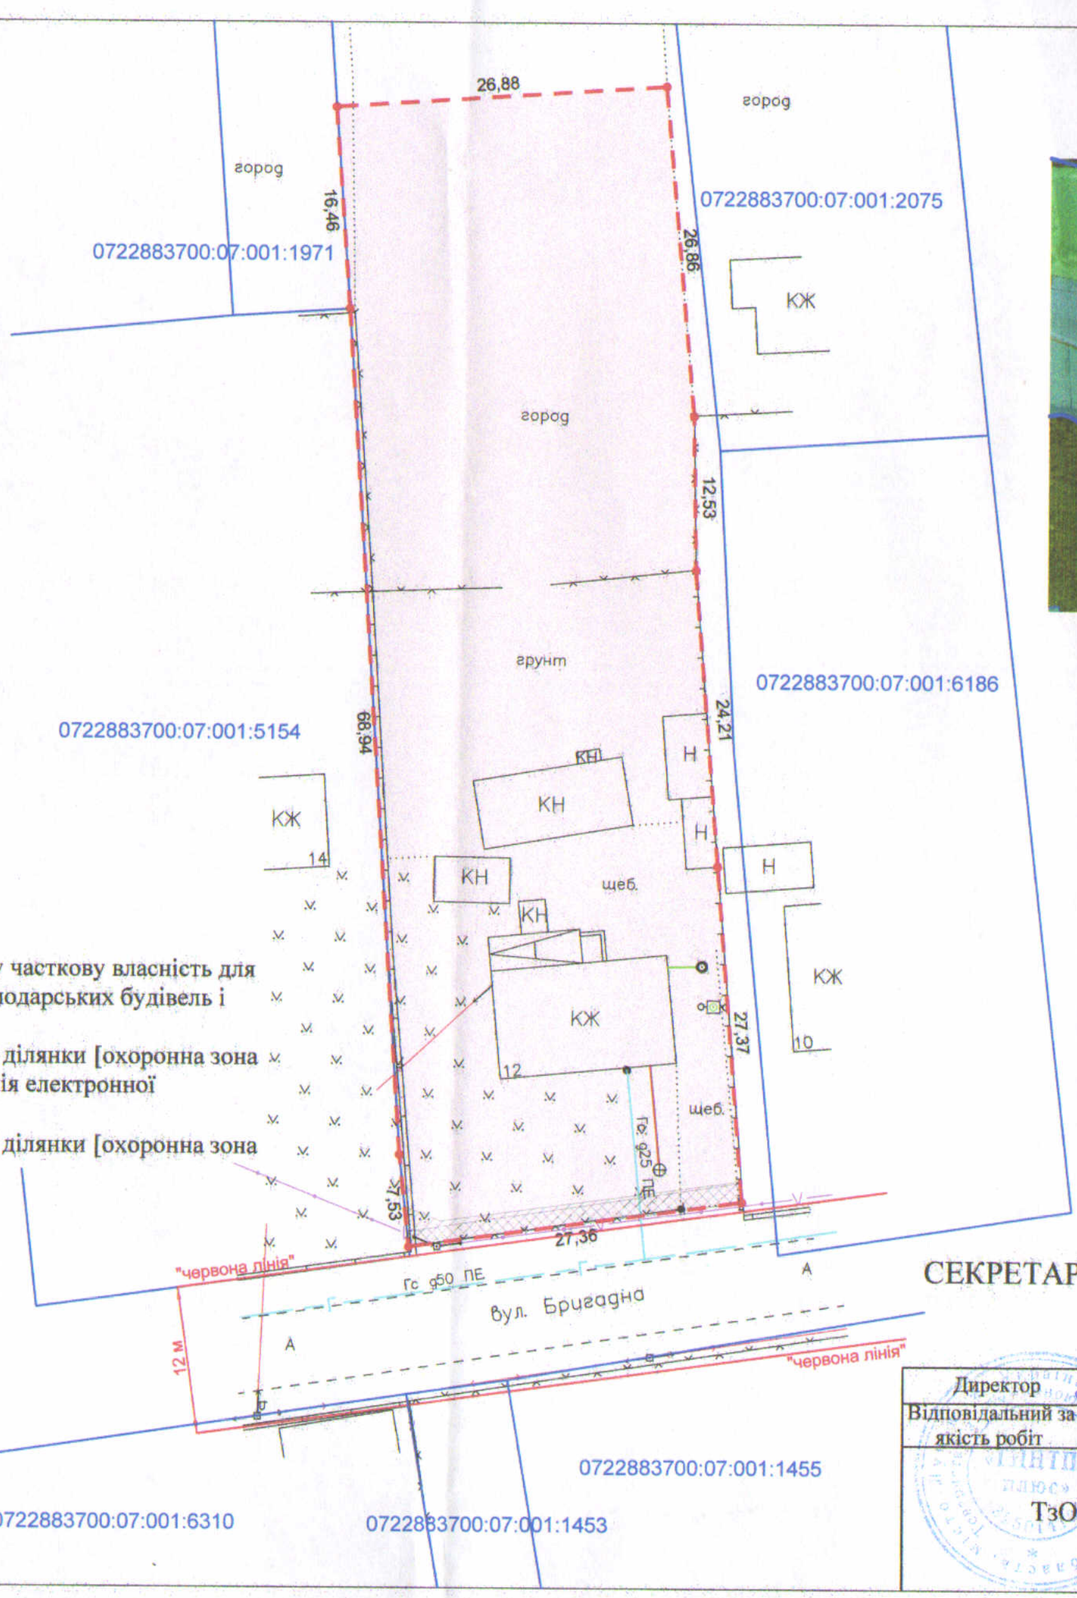

Ситуаційна схема

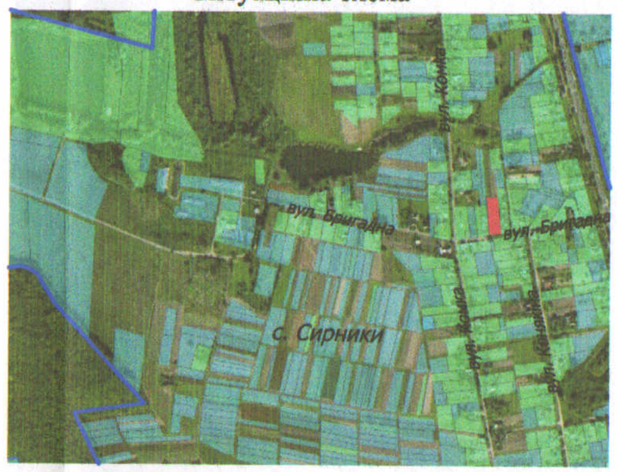

— межа с. Сирники

УМОВНІ ПОЗНАЧЕННЯ

0,2500 га — земельна ділянка, що передається безоплатно у спільну часткову власність для будівництва і обслуговування житлового будинку, господарських будівель і споруд (присадибна ділянка) (02.01)

0,0049 га — обмеження, встановлене щодо використання земельної ділянки [охоронна зона навколо (уздовж) об'єкта зв'язку (01.04) - повітряна лінія електронної комунікаційної мережі]

0,0038 га — обмеження, встановлене щодо використання земельної ділянки [охоронна зона навколо інженерних комунікацій (01.08) - газопровід]

СЕКРЕТАР МІСЬКОЇ РАДИ

_____ Юрій БЕЗПЯТКО

Директор		Крисак А.І.	Масштаб 1: 500
Відповідальний за якість робіт		Галецький Д.В.	
ТзОВ "ГЦНТП+"		Площа ділянки (га)	З них у власність
		0,2500	0,2500