




ПЛАН
земельної ділянки

Кадастровий №: 0722883700:01:001:6496

Місце розташування: Волинська область, Луцький район, с. Княгининок

Власник:
громадянин Гриневич Руслан Іванович

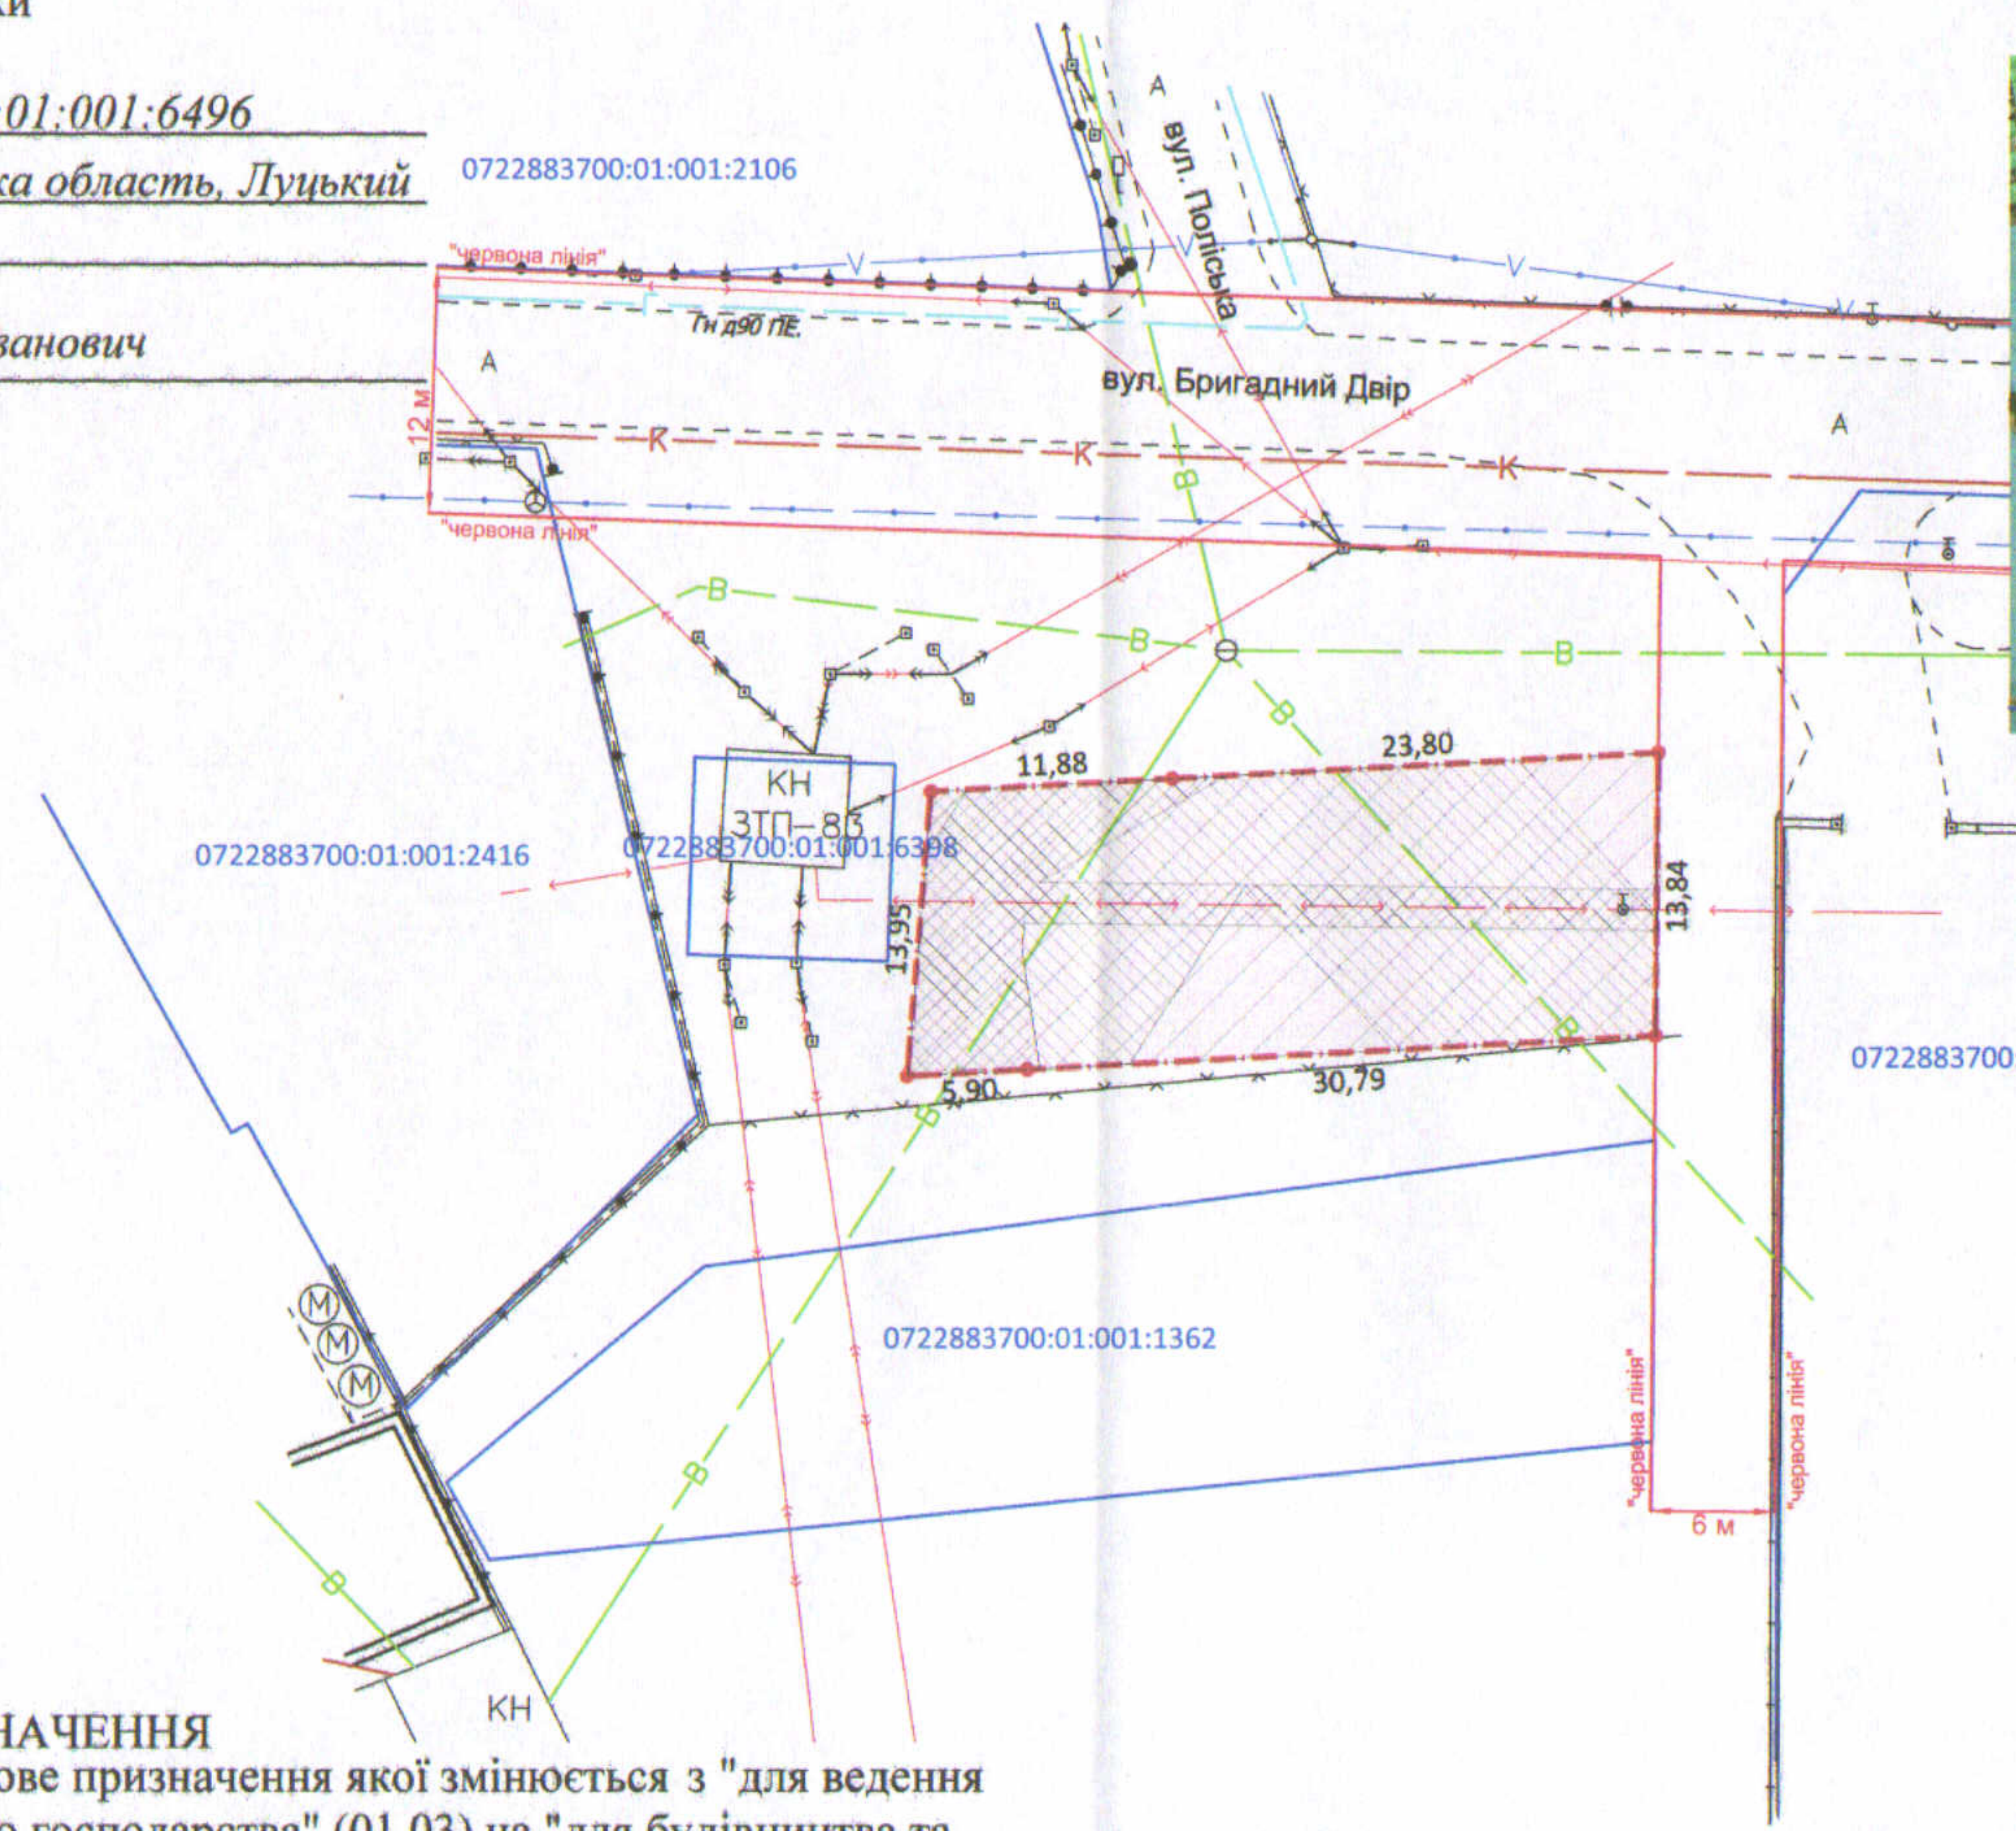

— - межа с. Княгининок

УМОВНІ ПОЗНАЧЕННЯ

- 0,0500 га** — земельна ділянка, цільове призначення якої змінюється з "для ведення особистого селянського господарства" (01.03) на "для будівництва та обслуговування будівель торгівлі" (03.07)
- 0,0160 га** — обмеження, встановлене щодо використання земельної ділянки [охоронна зона навколо (уздовж) об'єкта енергетичної системи (01.05) - повітряна лінія електропередачі, підземна кабельна лінія електропередачі]
- 0,0416 га** — обмеження, встановлене щодо використання земельної ділянки [охоронна зона навколо інженерних комунікацій (01.08) - водопровід]
- 0,0500 га** — обмеження, встановлене щодо використання земельної ділянки [санітарно-захисна смуга навколо промислового об'єкта (01.09.1)]

СЕКРЕТАР МІСЬКОЇ РАДИ

Юрій БЕЗПЯТКО

Директор Відповідальний за якість робіт	<i>[Signature]</i> Крисак А.І. Галецький Д.В.	Масштаб 1: 500
Плюс	ТЗОВ "ГЦНТІП+" ДМИТРО РАДИМОВИЧ	
Площа ділянки (га)	З них у власності (змiна цiльового)	
0,0500	0,0500	