
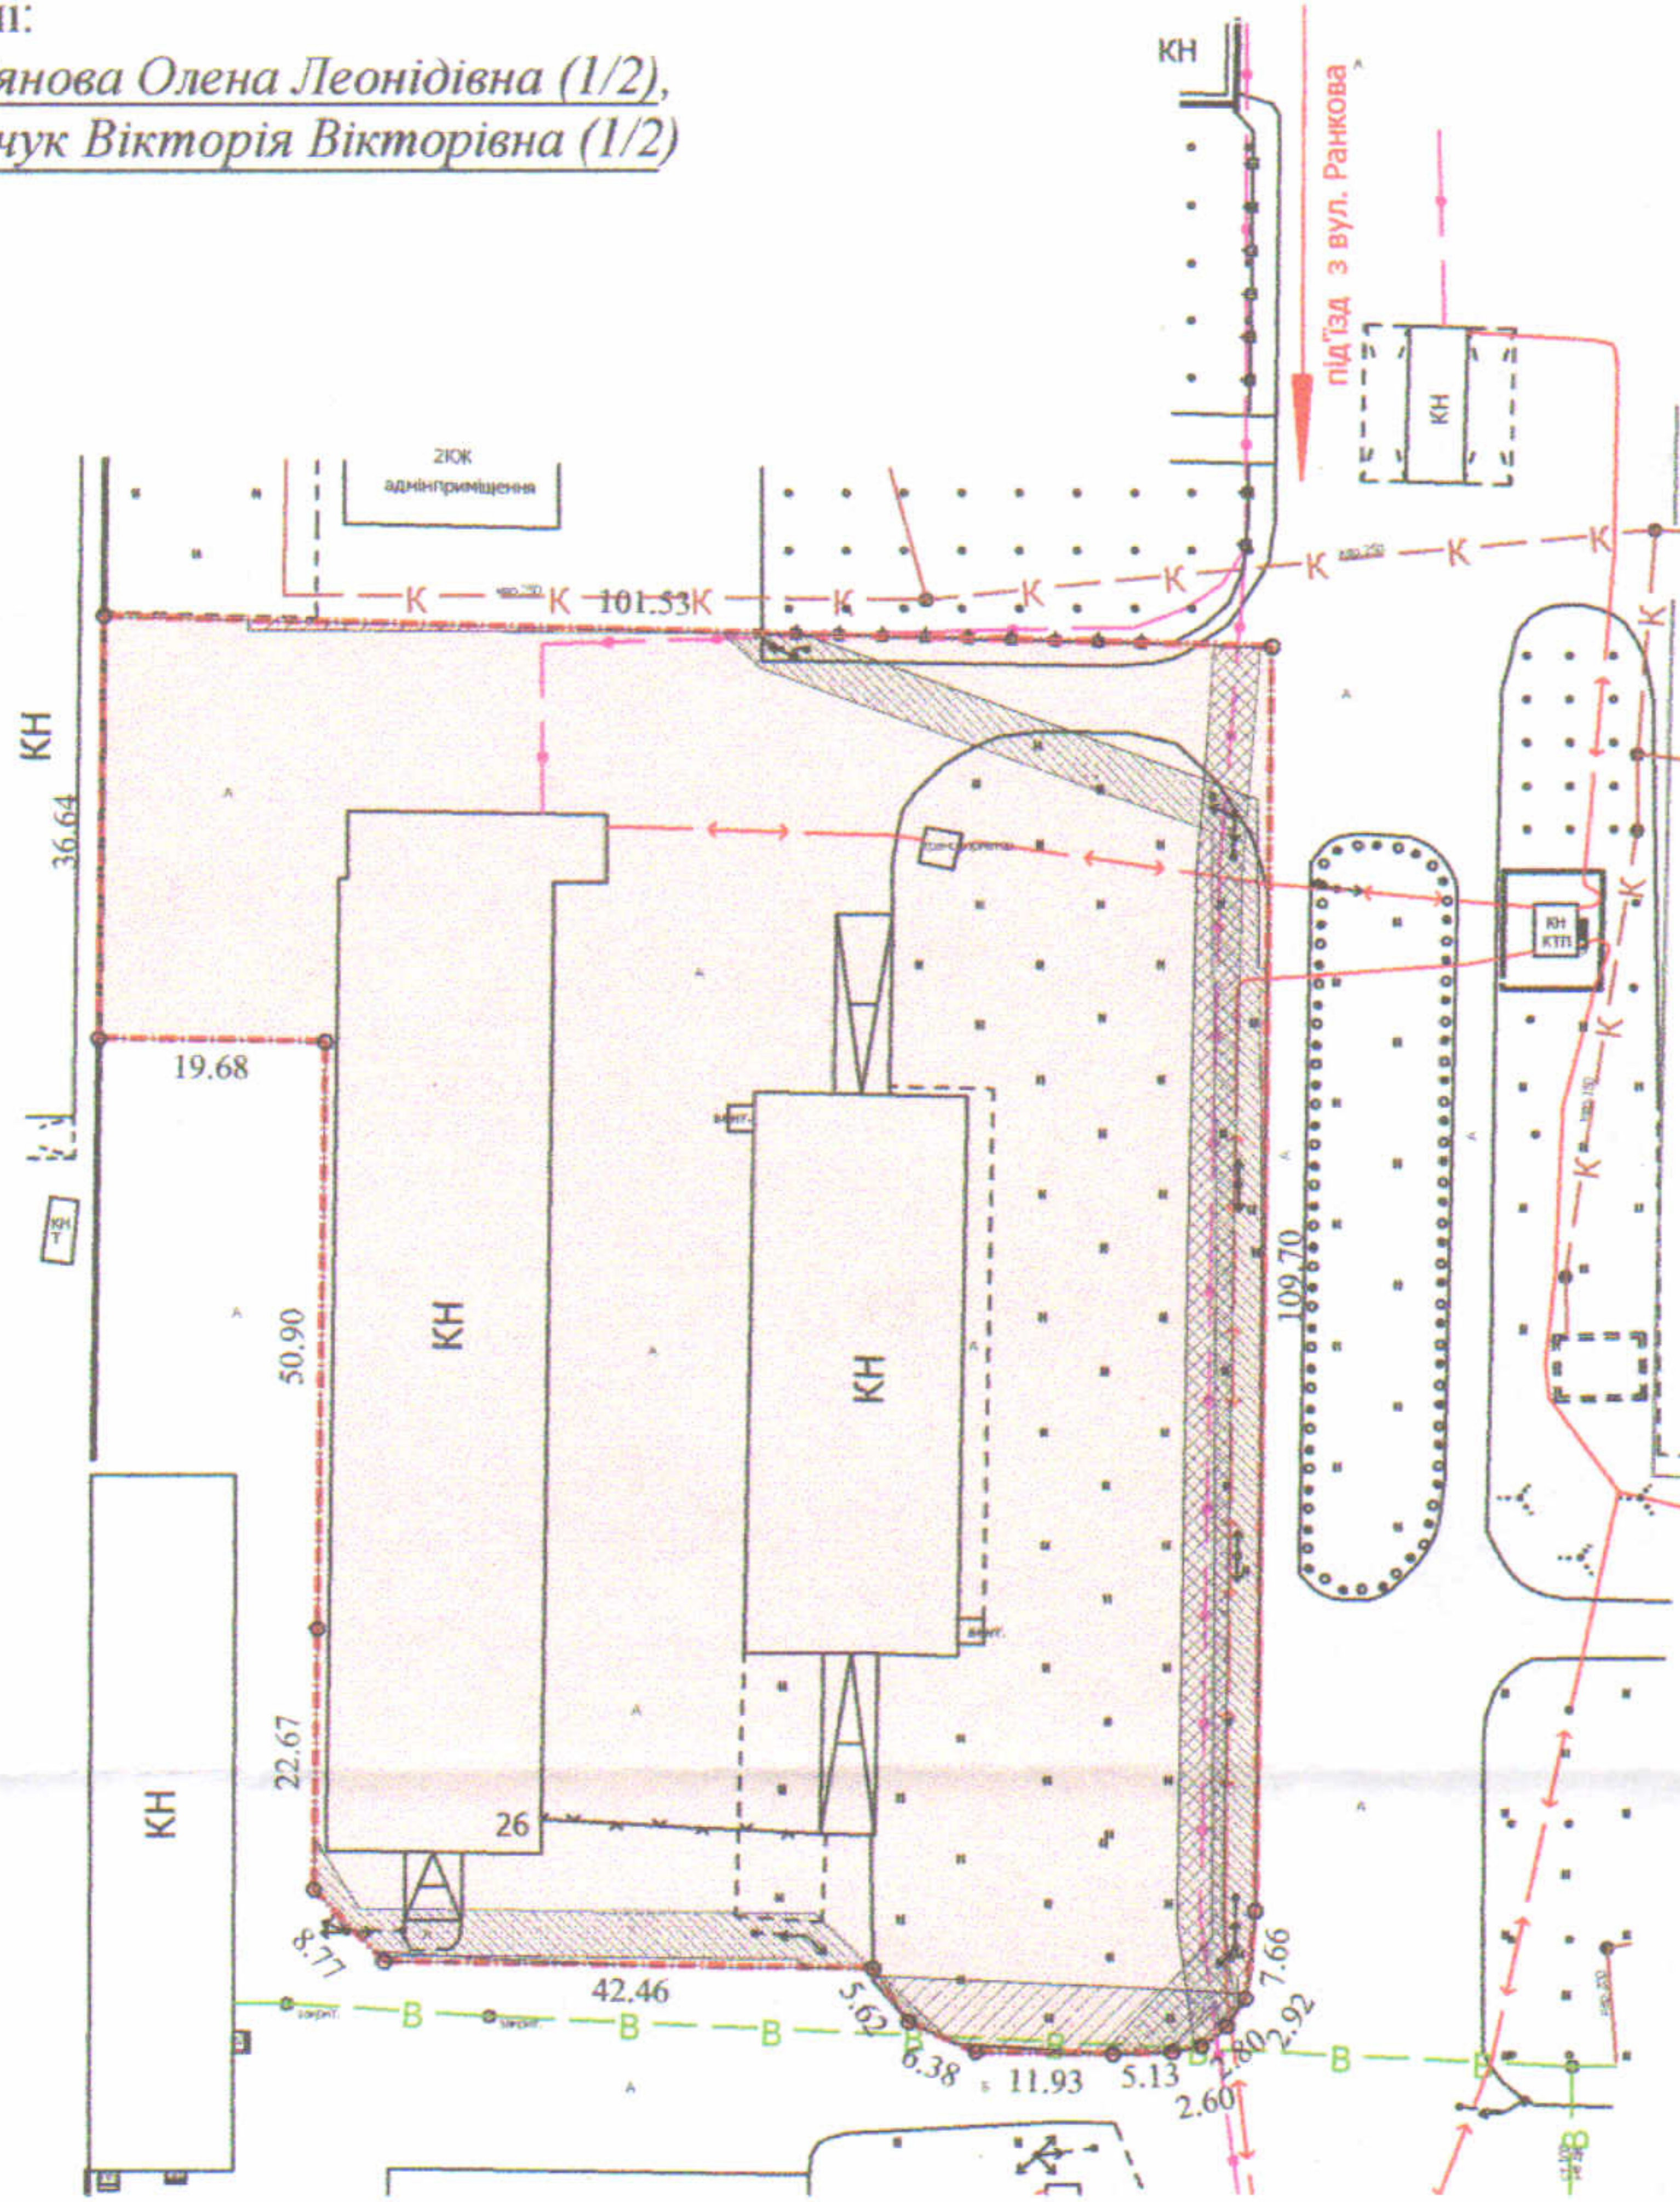


ПЛАН
земельної ділянки

Додаток до рішення міської ради
№ _____ від " ____ " _____ 202__ р.

Кадастровий номер: 0710100000:41:025:0060
Місце розташування: м. Луцьк, вул. Ранкова, 26
Землекористувачі:
громадянка Лук'янова Олена Леонідівна (1/2),
громадянка Марчук Вікторія Вікторівна (1/2)

Ситуаційна схема

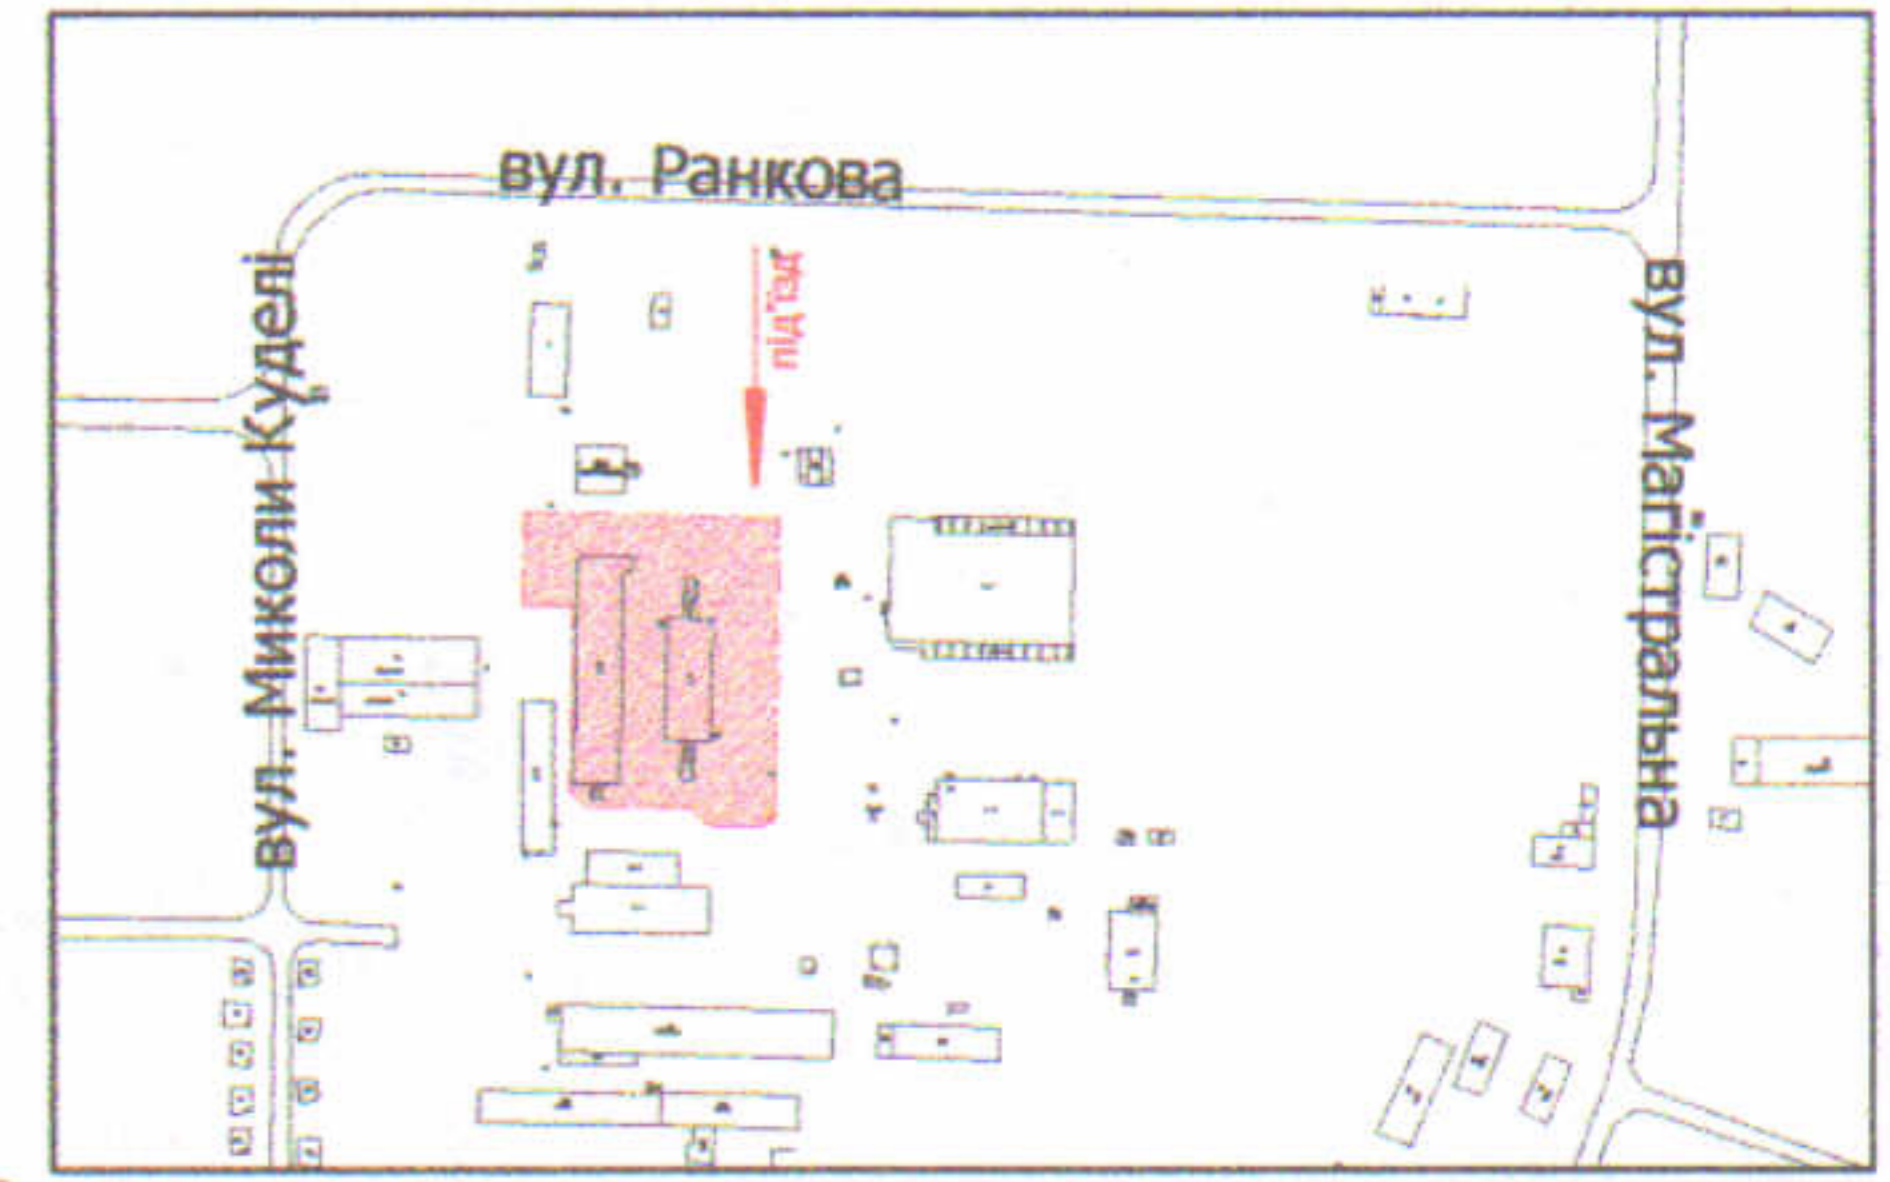

УМОВНІ ПОЗНАЧЕННЯ

- 1,0362 га** — земельна ділянка, що надається в оренду для будівництва та обслуговування складських приміщень (11.02 - для розміщення та експлуатації основних, підсобних і допоміжних будівель та споруд підприємств переробної, машинобудівної та іншої промисловості) (частка гр. Лук'янової О.Л. - 1/2, що становить 0,5181 га, частка гр. Марчук В.В. - 1/2, що становить 0,5181 га)
- 0,0482 га** — обмеження, встановлене щодо використання земельної ділянки (охоронна зона навколо (уздовж) об'єкта зв'язку (01.04) - підземна кабельна лінія електронної комунікаційної мережі)
- 0,0811 га** — обмеження, встановлене щодо використання земельної ділянки (охоронна зона навколо (уздовж) об'єкта енергетичної системи (01.05) - підземна кабельна лінія електропередачі, повітряна лінія електропередачі)
- 0,0186 га** — обмеження, встановлене щодо використання земельної ділянки (охоронна зона навколо інженерних комунікацій (01.08) - водопровід, каналізація)
- 1,0362 га** — обмеження, встановлене щодо використання земельної ділянки [санітарно-захисна зона навколо об'єкта (03.01)]

СЕКРЕТАР МІСЬКОЇ РАДИ _____ **Юрій БЕЗПЯТКО**



Директор	Завадський В.М.	Масштаб 1: 1000	
Перевірив	Завадський В.М.		
Виконав	Сілюк О.П.	Площа земельної ділянки (га)	3 них
			в оренду
		1,0362	1,0362