

ПЛАН
земельної ділянки



Кадастровий номер: 0710100000:41:025:0024

Місце розташування: Волинська область,
м. Луцьк, вул. Ранкова, 1

Землекористувач:
громадянин Литовської Республіки Урнавичюс Відмантас

Додаток до рішення міської ради
№ _____ від "___" _____ 20__ р.

Ситуаційна схема

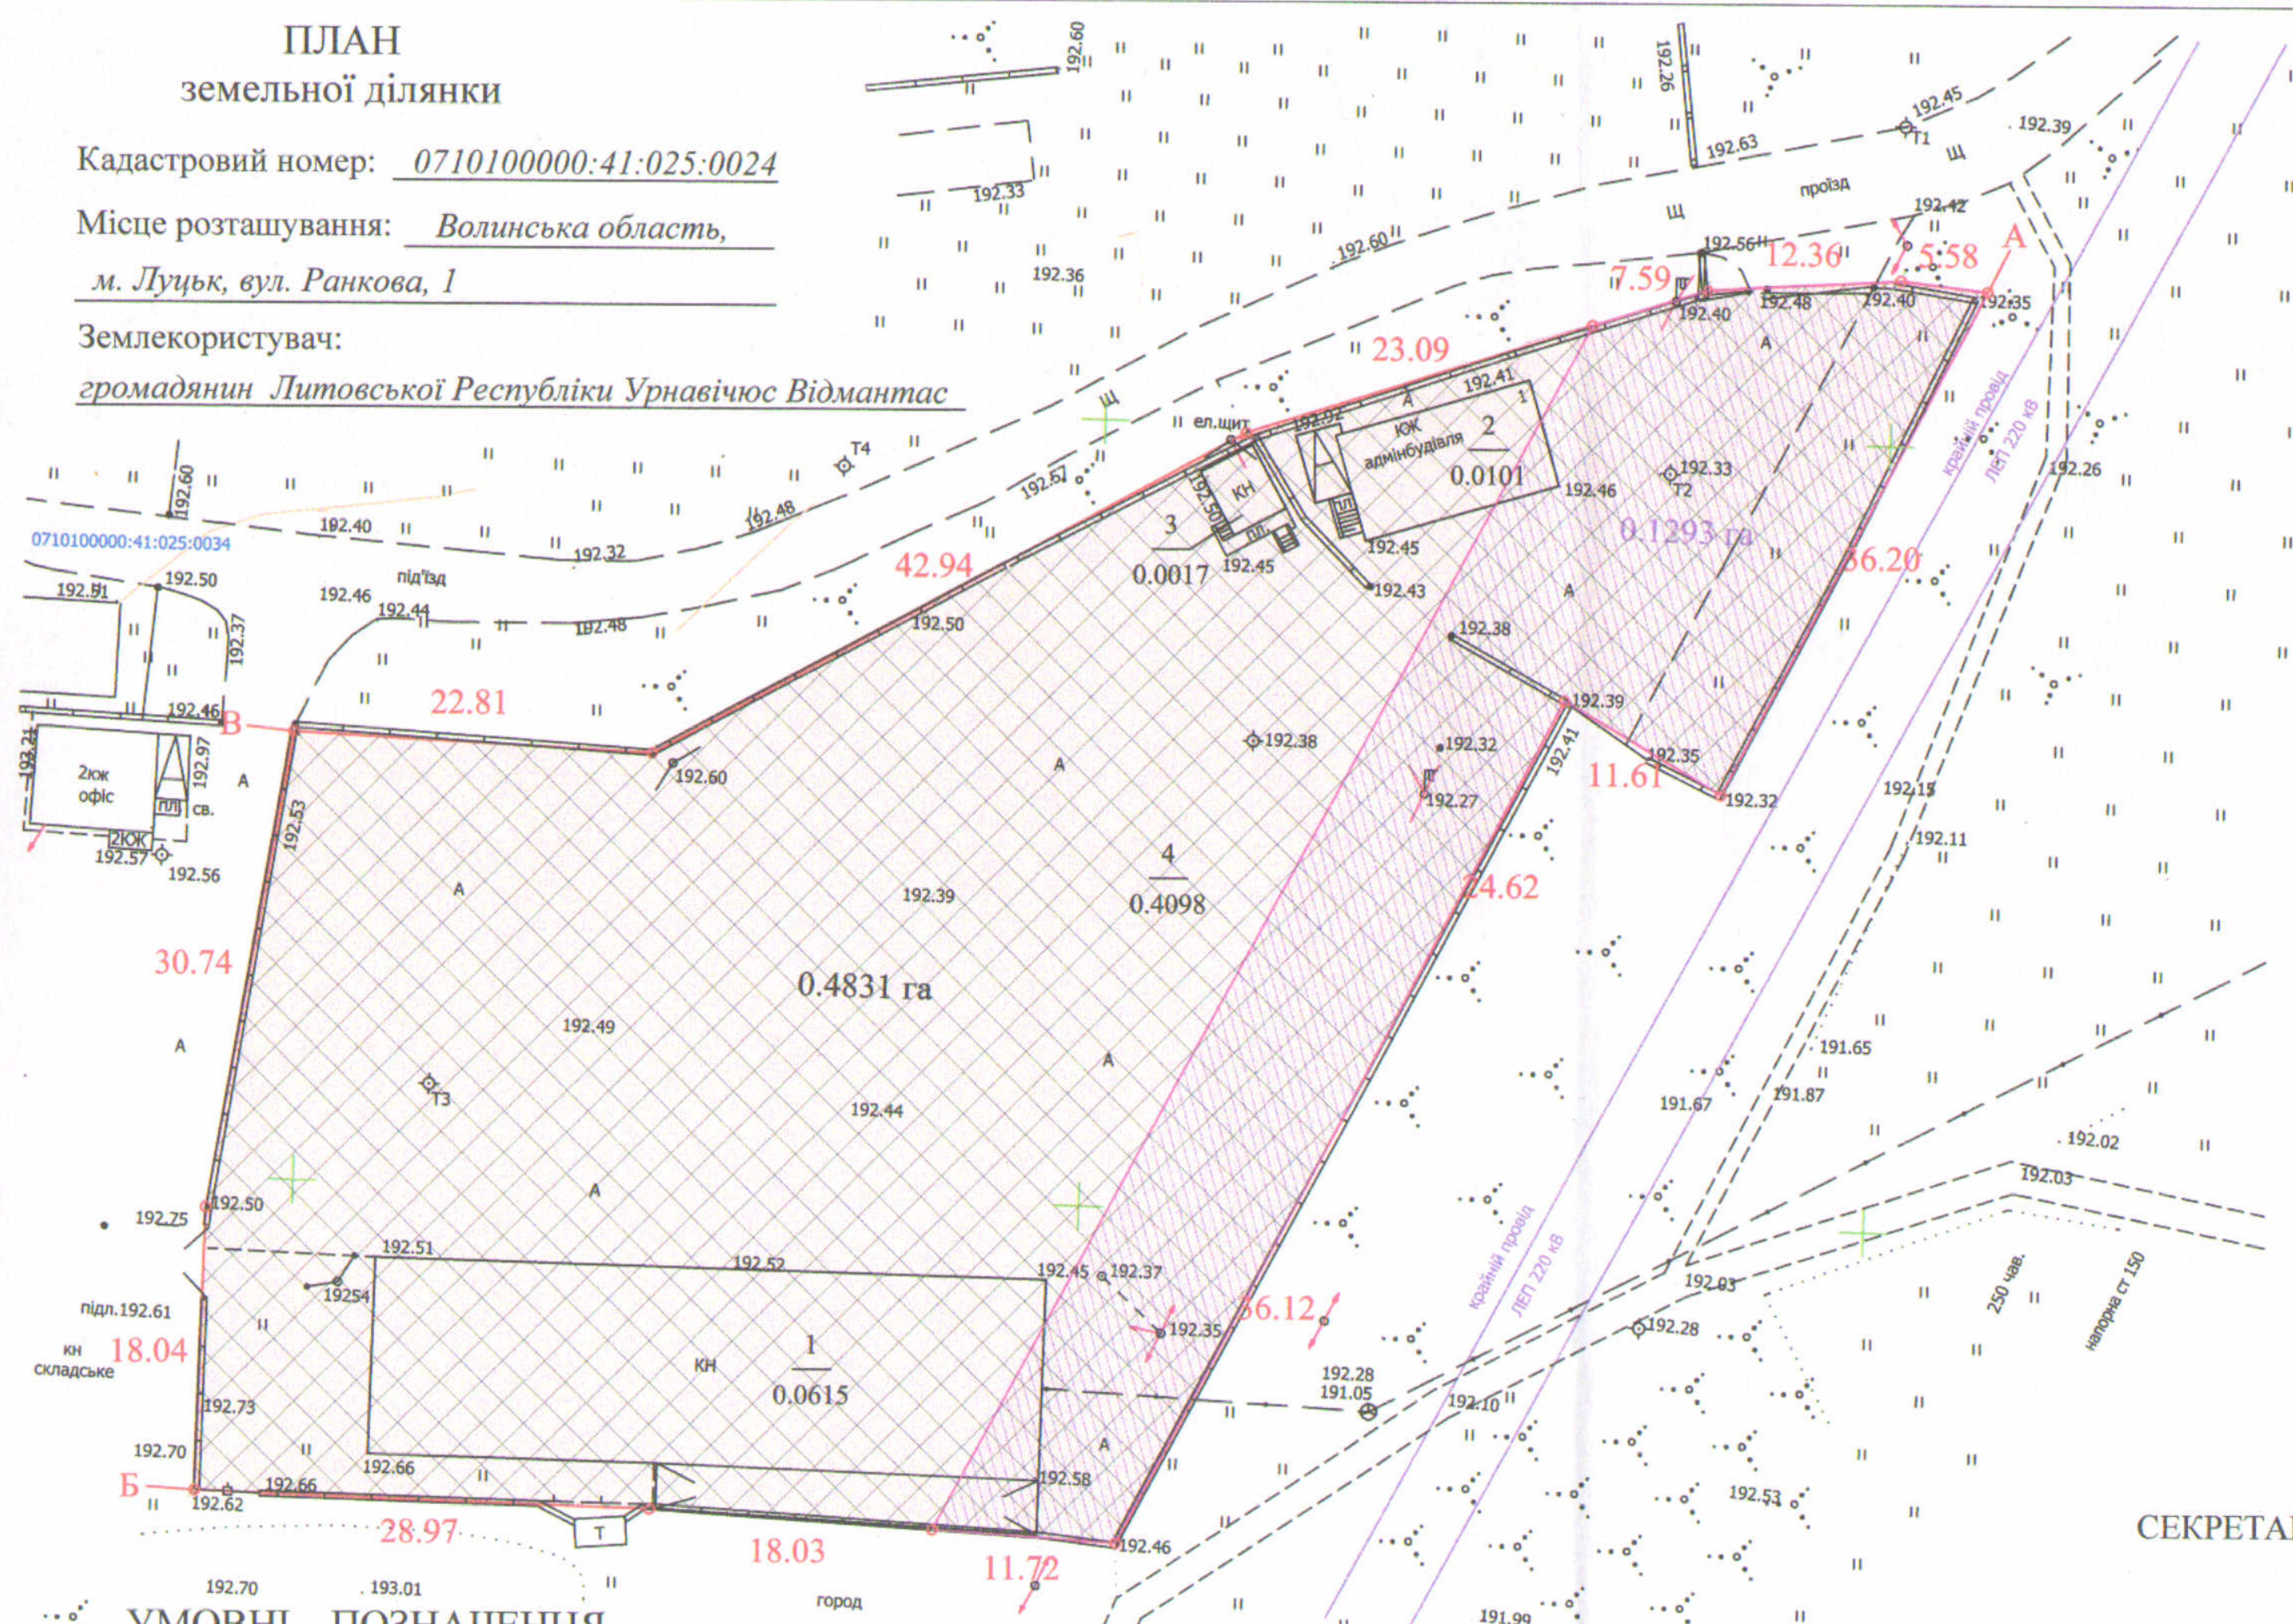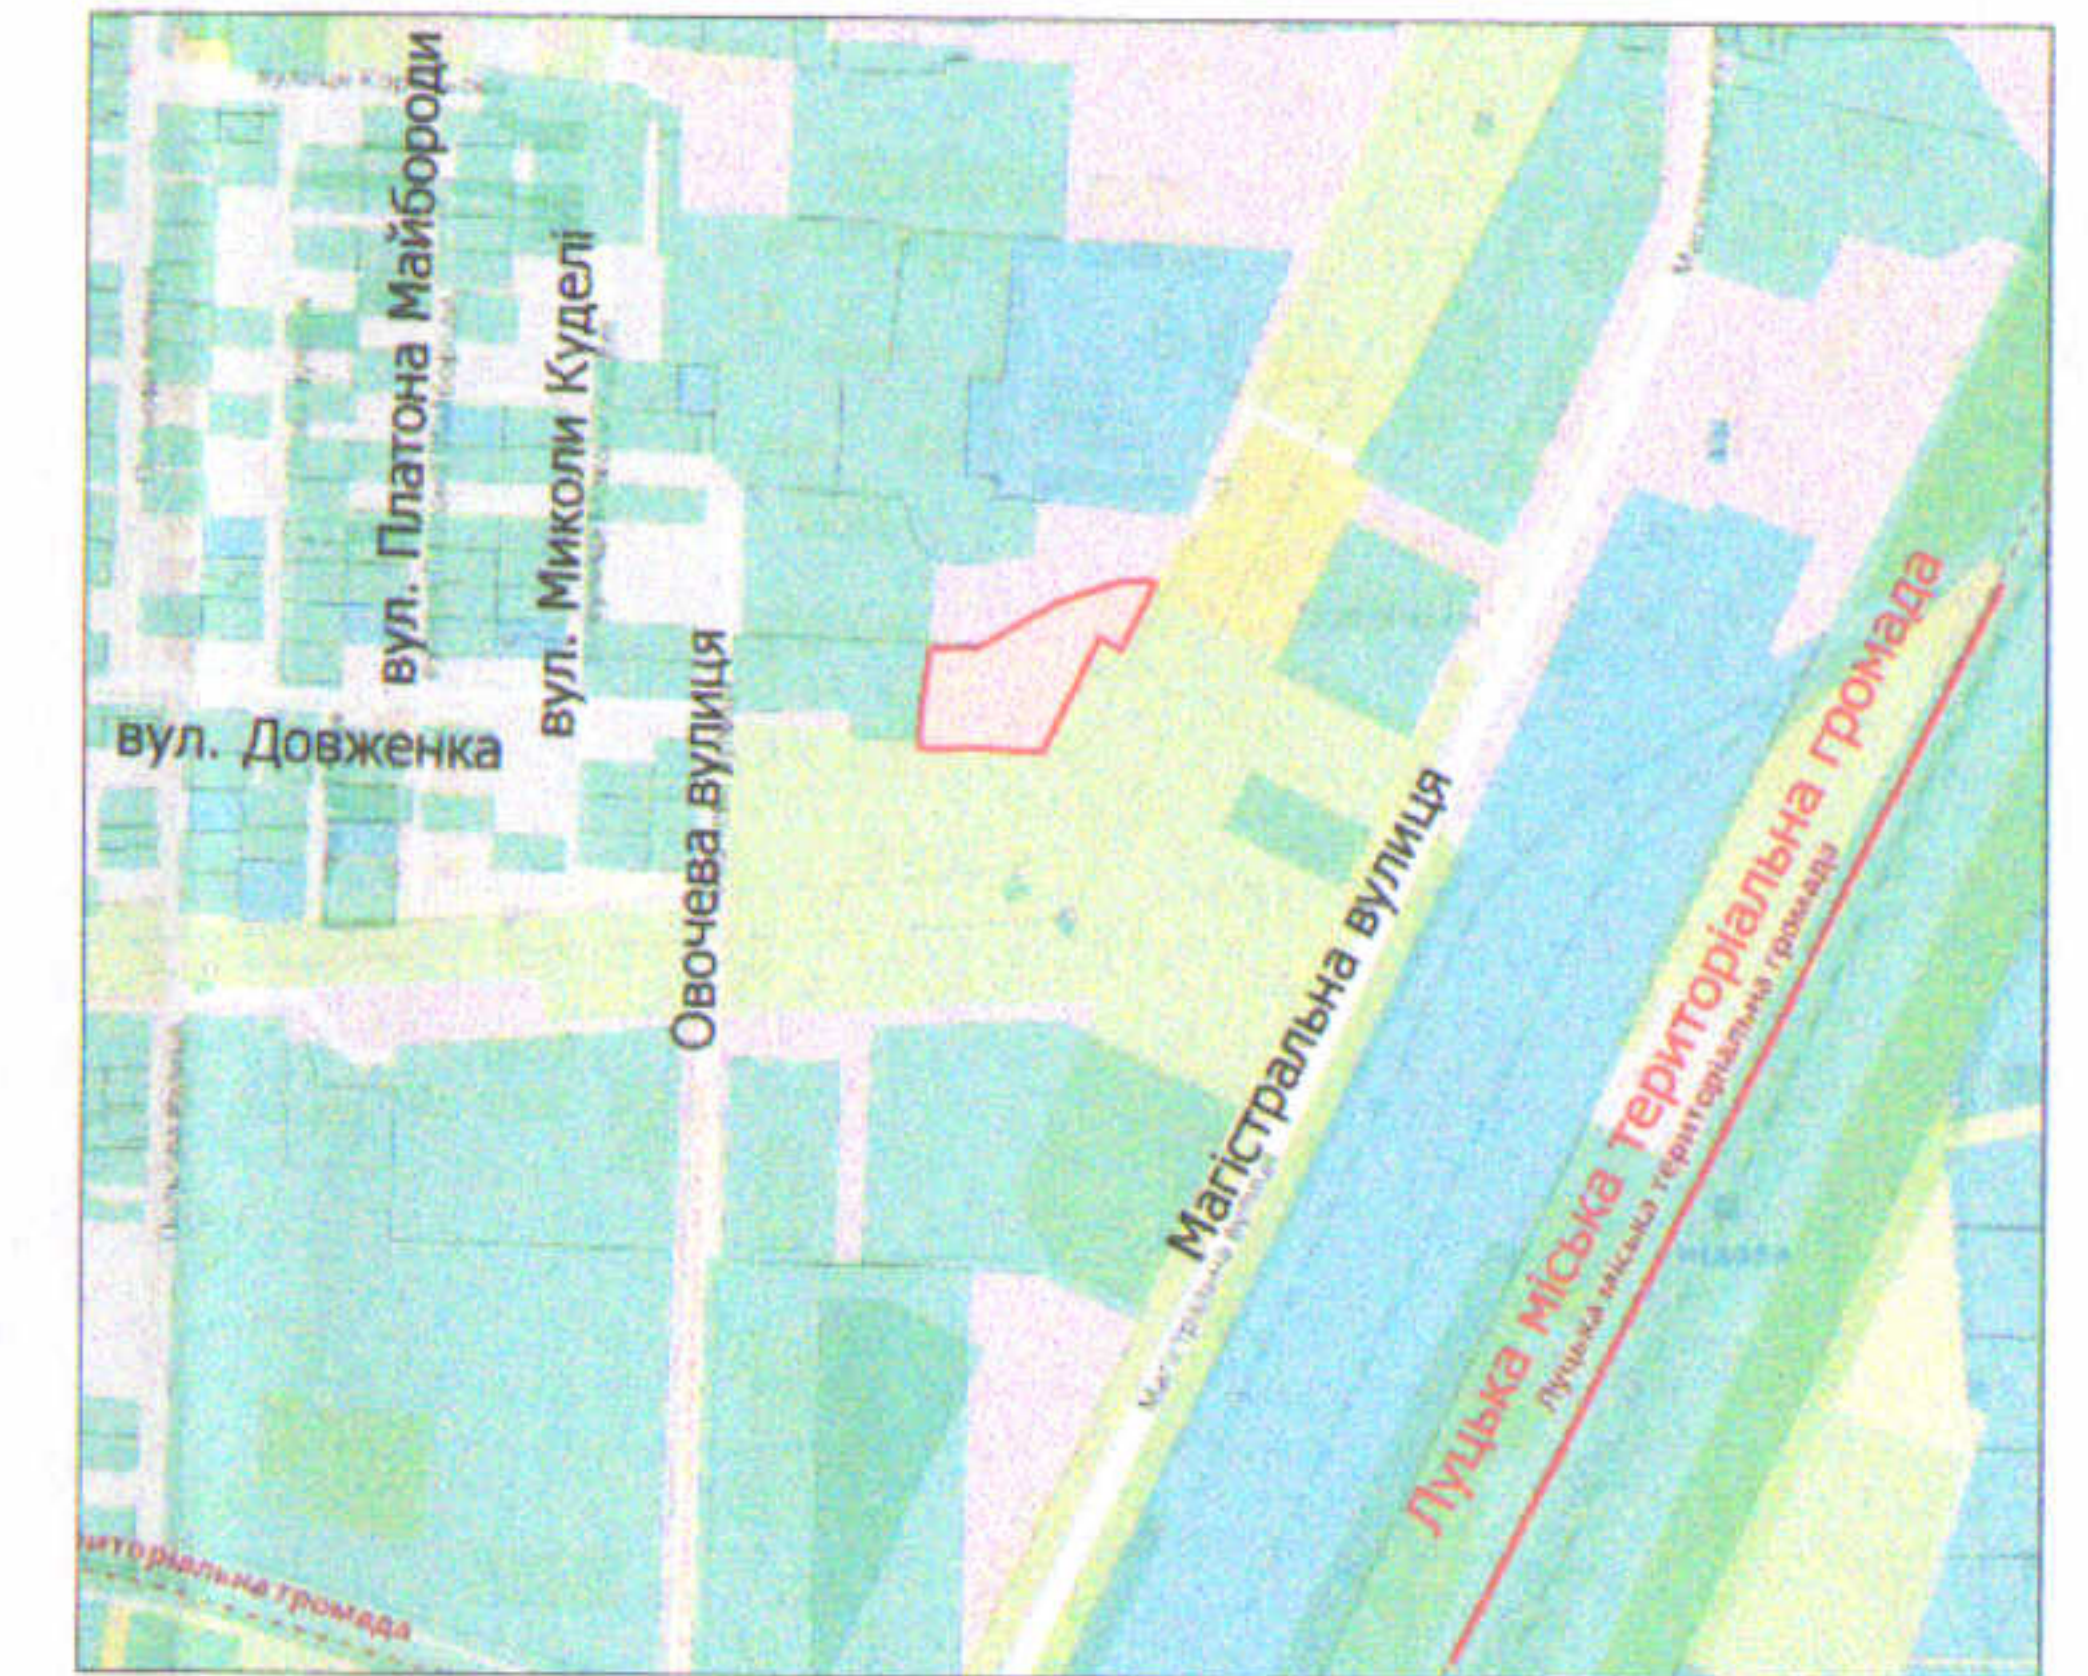

СЕКРЕТАР МІСЬКОЇ РАДИ _____ **Юрій БЕЗПЯТКО**

УМОВНІ ПОЗНАЧЕННЯ

- 0.4831 га - земельна ділянка, що планується до продажу у власність, шляхом викупу, з видом цільового призначення земельної ділянки: 11.02 - для розміщення та експлуатації основних, підсобних і допоміжних будівель та споруд підприємств переробної, машинобудівної та іншої промисловості
- 0.4831 га - земельна ділянка Луцької міської територіальної громади, в особі Луцької міської ради, право власності на яку, зареєстровано в Державному реєстрі речових прав на нерухоме майно 27.11.2015 р., номер запису про право власності 12352509
- 0.1293 га - обмеження встановлені щодо використання земельної ділянки (охоронна зона навколо (уздовж) об'єкта енергетичної системи, 01.05, (ЛЕП - 220 кВ)
- 0.4831 - обмеження встановлені щодо використання земельної ділянки (санітарно-захисна зона навколо об'єкта, 03.01)

Директор	Майло Л.Ф.		Масштаб 1: 500
Виконав	Дуда Р.М.		З них
Перевірив	Калачинська О.В.		у власність (шляхом викупу)
ТЗОВ "ОЛД"		Олена Василівна	0.4831