
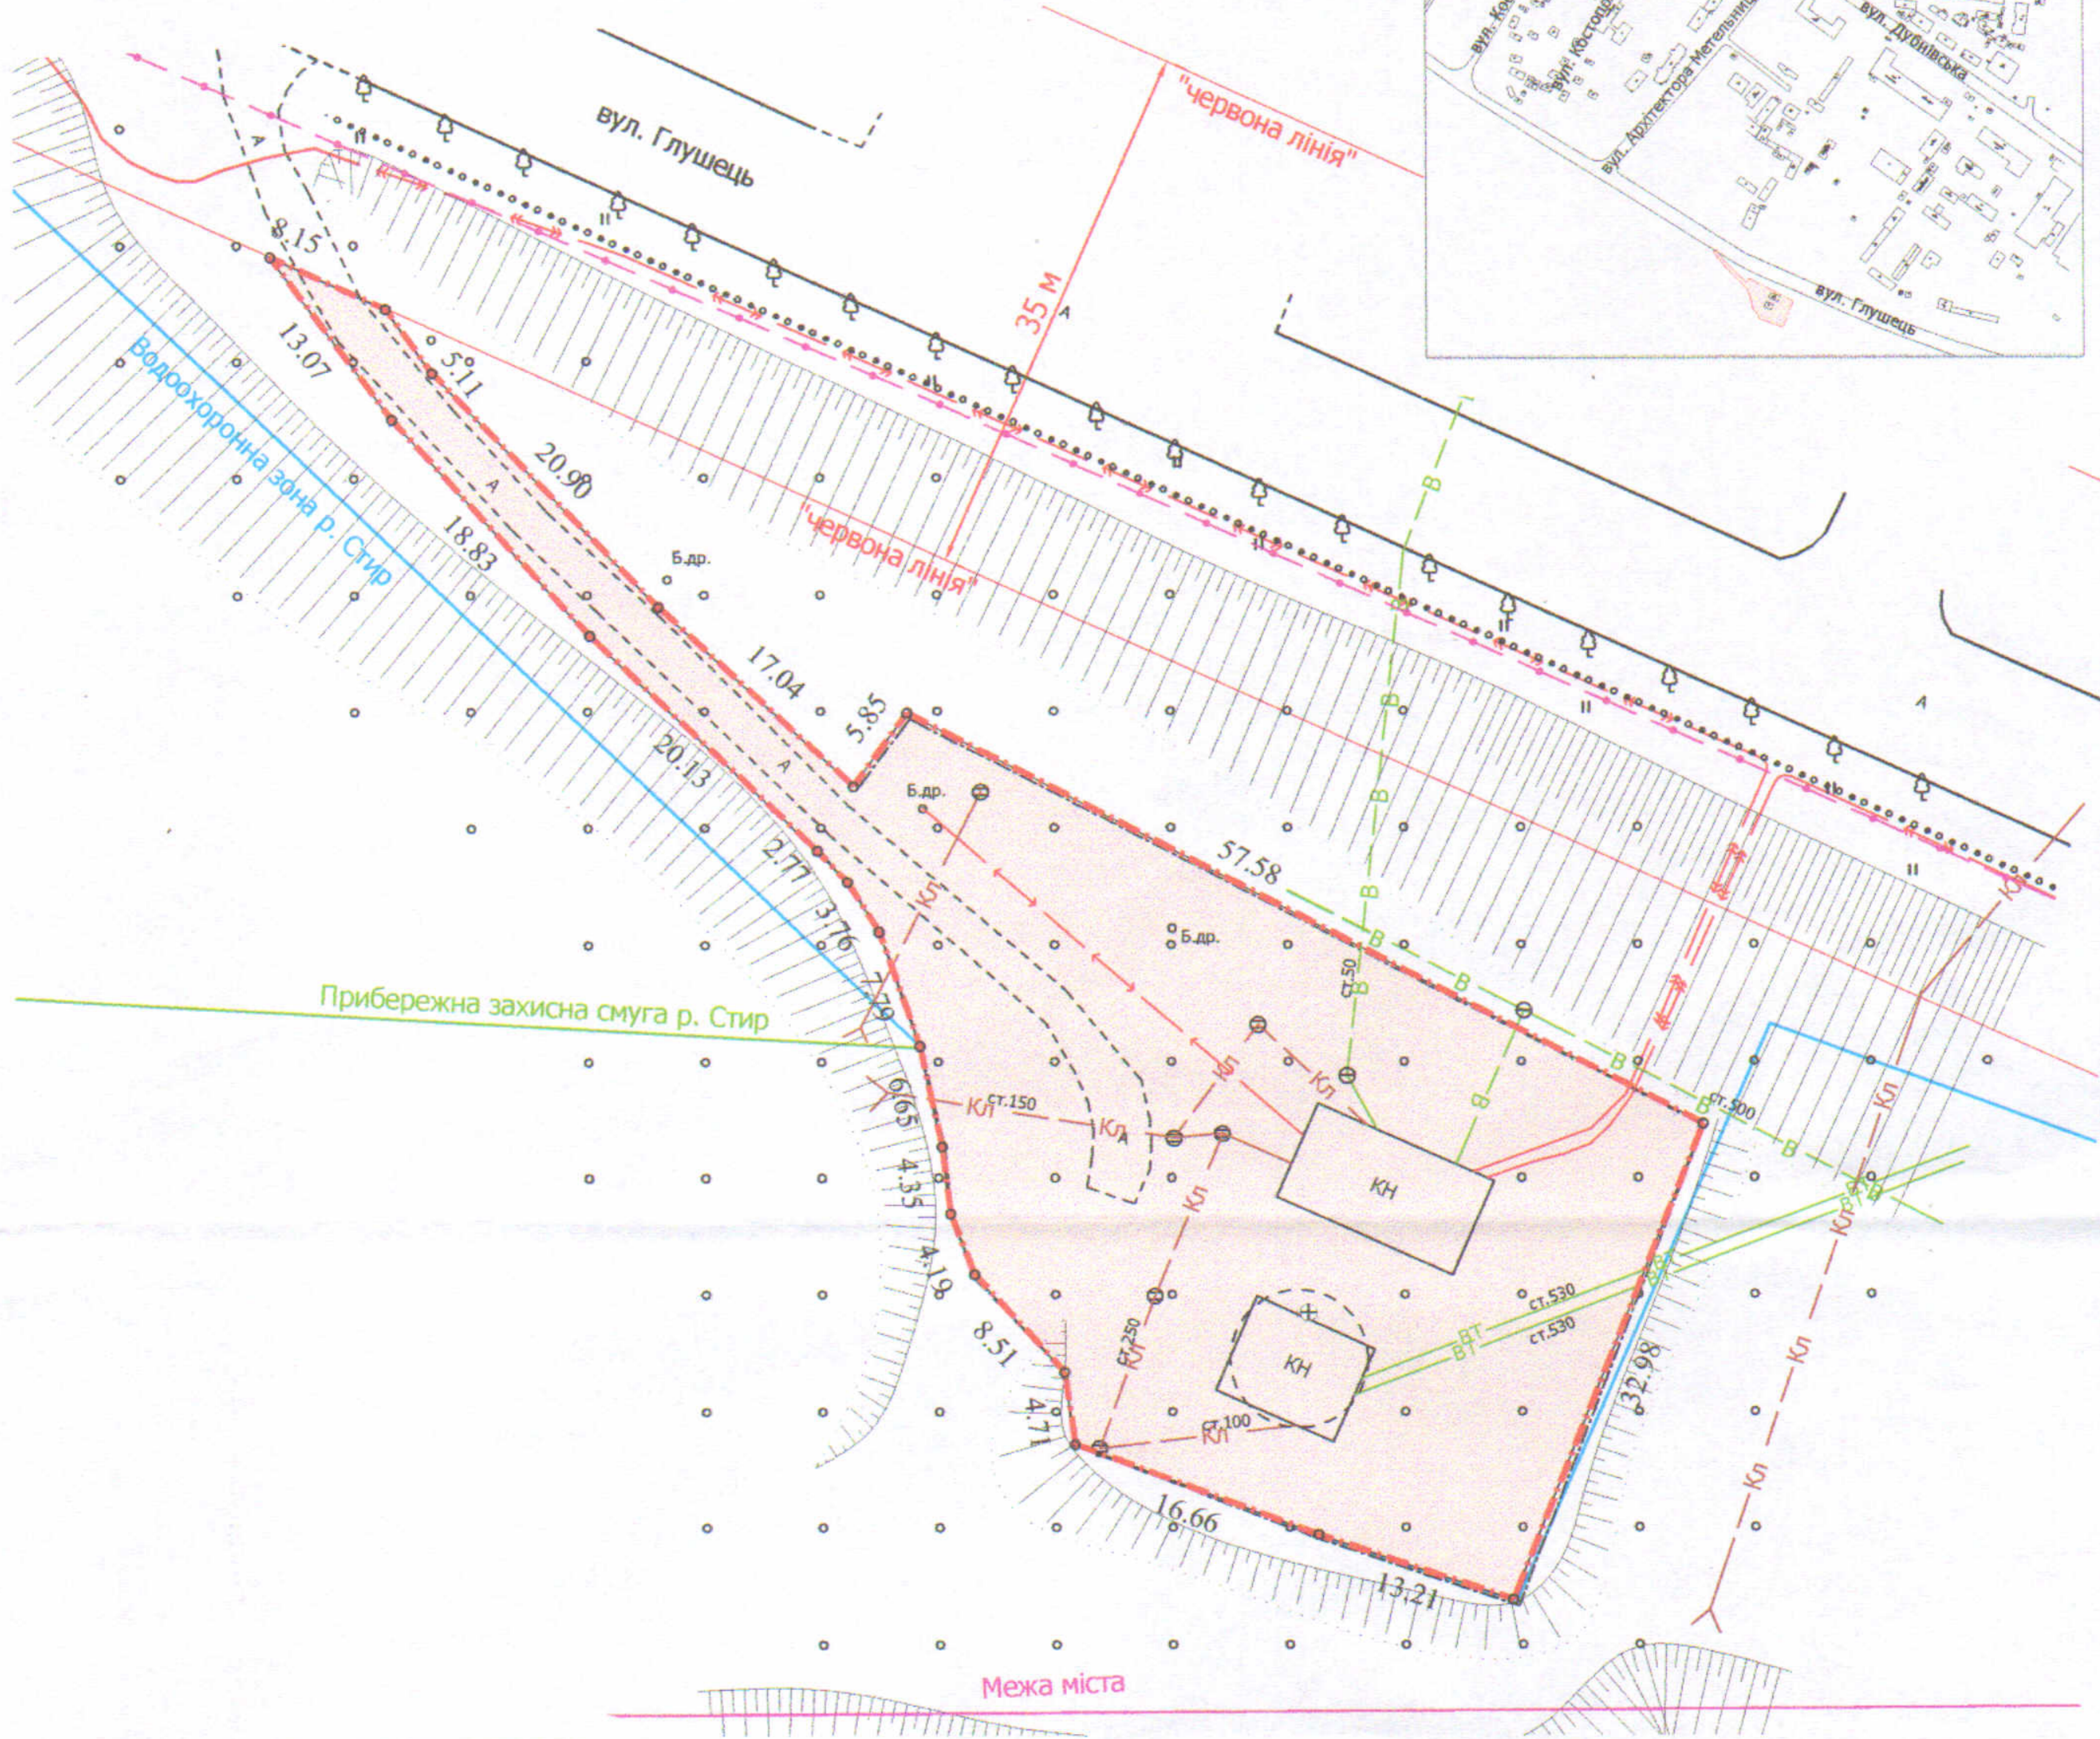


ПЛАН
земельної ділянки

Кадастровий номер: 0710100000:22:126:0008
Місце розташування: м. Луцьк, вул. Глушець, 30
Землекористувач:
ПРИВАТНЕ ПІДПРИЄМСТВО "ТОРГОВИЙ АЛЬЯНС"

Додаток до рішення міської ради
№ _____ від "___" _____ 202__ р.

Ситуаційна схема

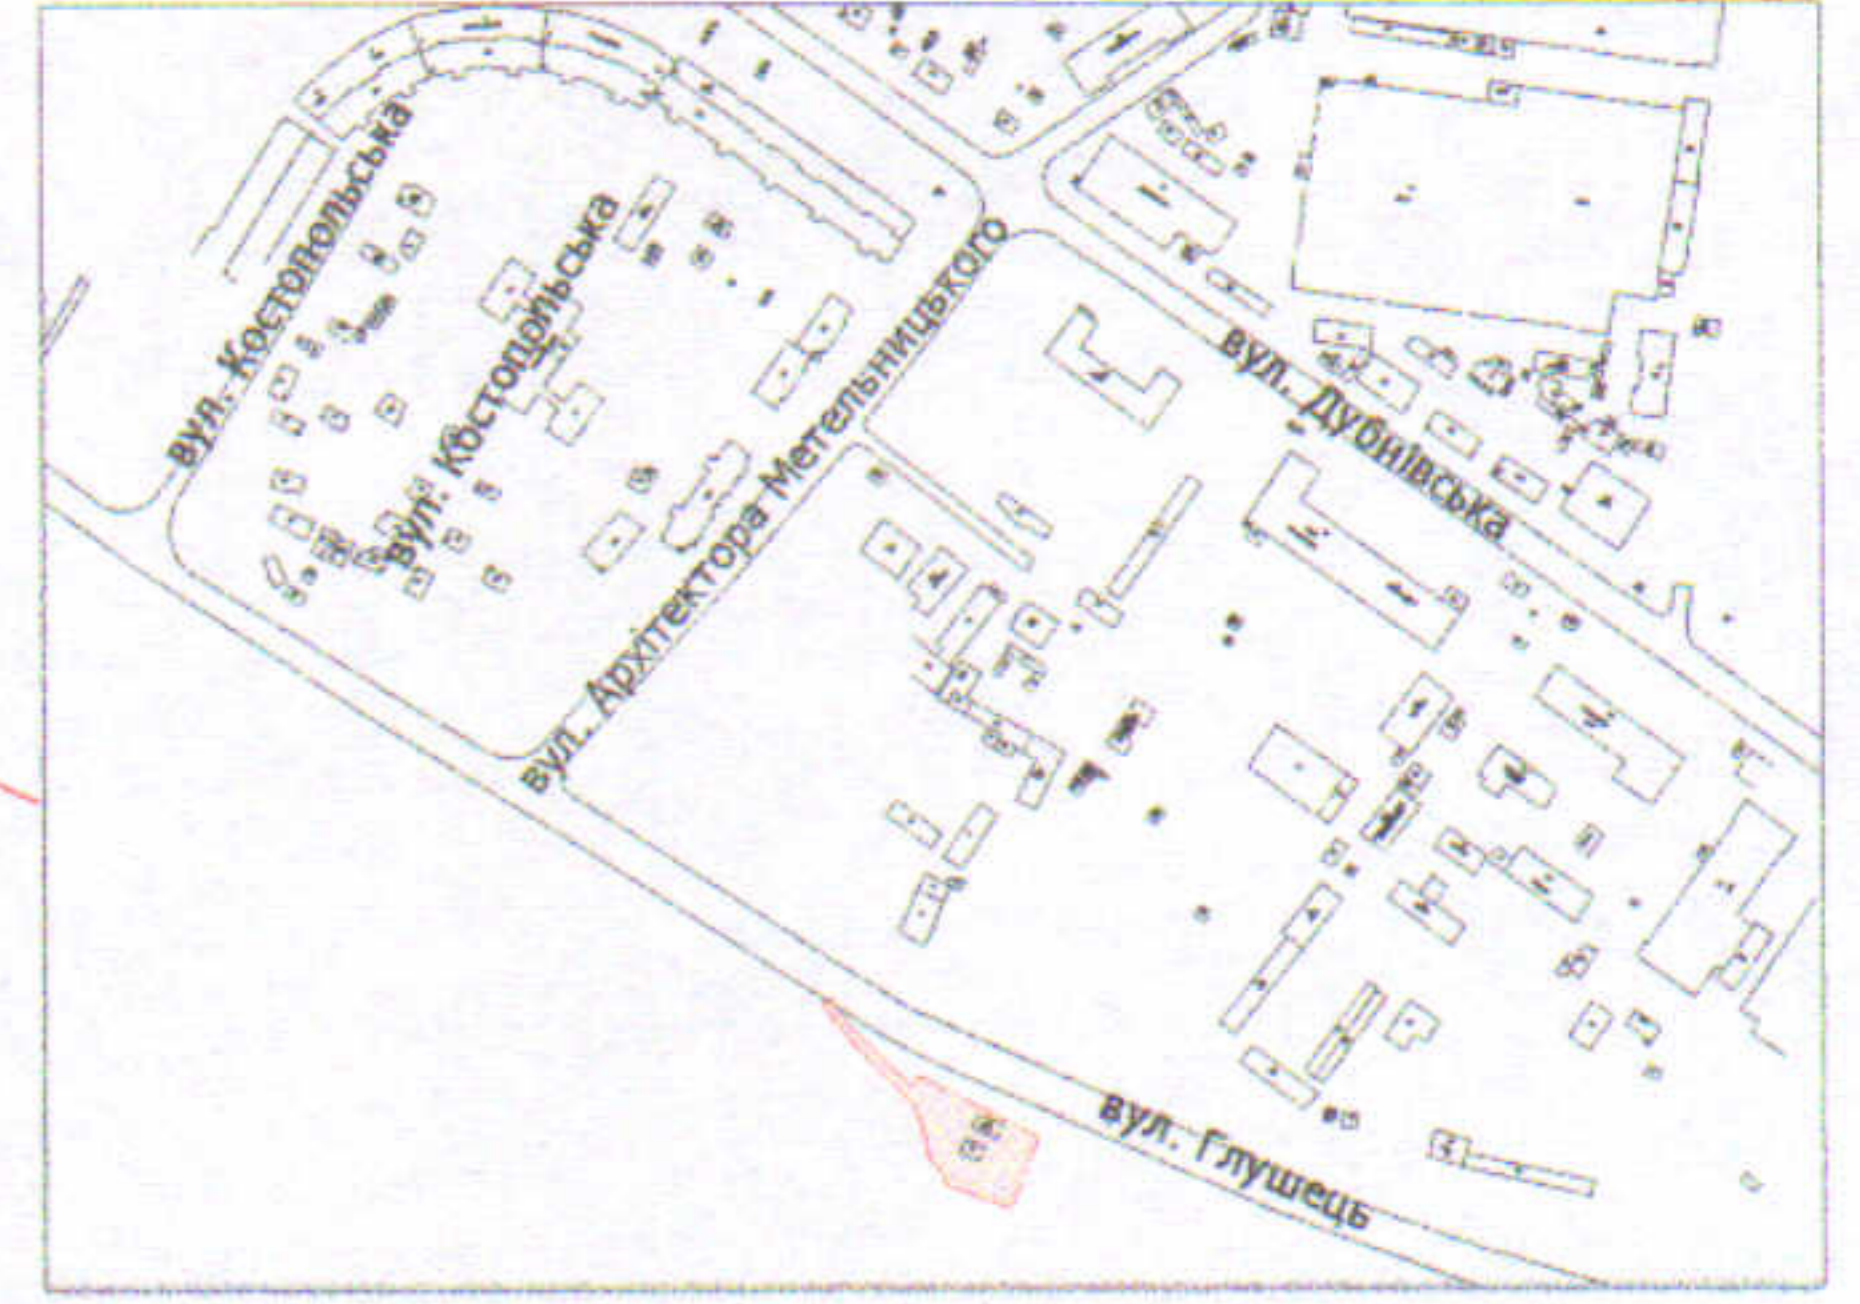

УМОВНІ ПОЗНАЧЕННЯ

- 0,1936 га — земельна ділянка, що планується до продажу у власність, шляхом викупу видом цільового призначення земельної ділянки: 11.04 - для розміщення та експлуатації основних, підсобних і допоміжних будівель та споруд технічної інфраструктури (виробництва та розподілення газу, постачання пари та гарячої води, збирання, очищення та розподілення води)
- 0,1936 га — земельна ділянка, право оренди на яку зареєстроване в Державному реєстрі речових прав на нерухоме майно 06.07.2023, номер запису про інше речове право: 50931764, відповідно до договору оренди землі від 04.07.2023
- 0,1936 га — обмеження, встановлене щодо використання земельної ділянки [зона охорони археологічного культурного шару (01.02.4)]
- 0,1936 га — обмеження, встановлене щодо використання земельної ділянки [другий пояс зони санітарної охорони джерел та об'єктів централізованого питного водопостачання (обмеження) (02.01.2)]

СЕКРЕТАР МІСЬКОЇ РАДИ _____

Юрій БЕЗПЯТКО

Директор	<i>[Підпис]</i>	Завадський В.М.	Масштаб 1: 500	
Перевірив	<i>[Підпис]</i>	Завадський В.М.		
Виконав	<i>[Підпис]</i>	Кунці О.Ю.	Площа земельної ділянки (га)	3 нин у власність (шляхом викупу)
ПІП "Луцькземресурс"				0,1936