
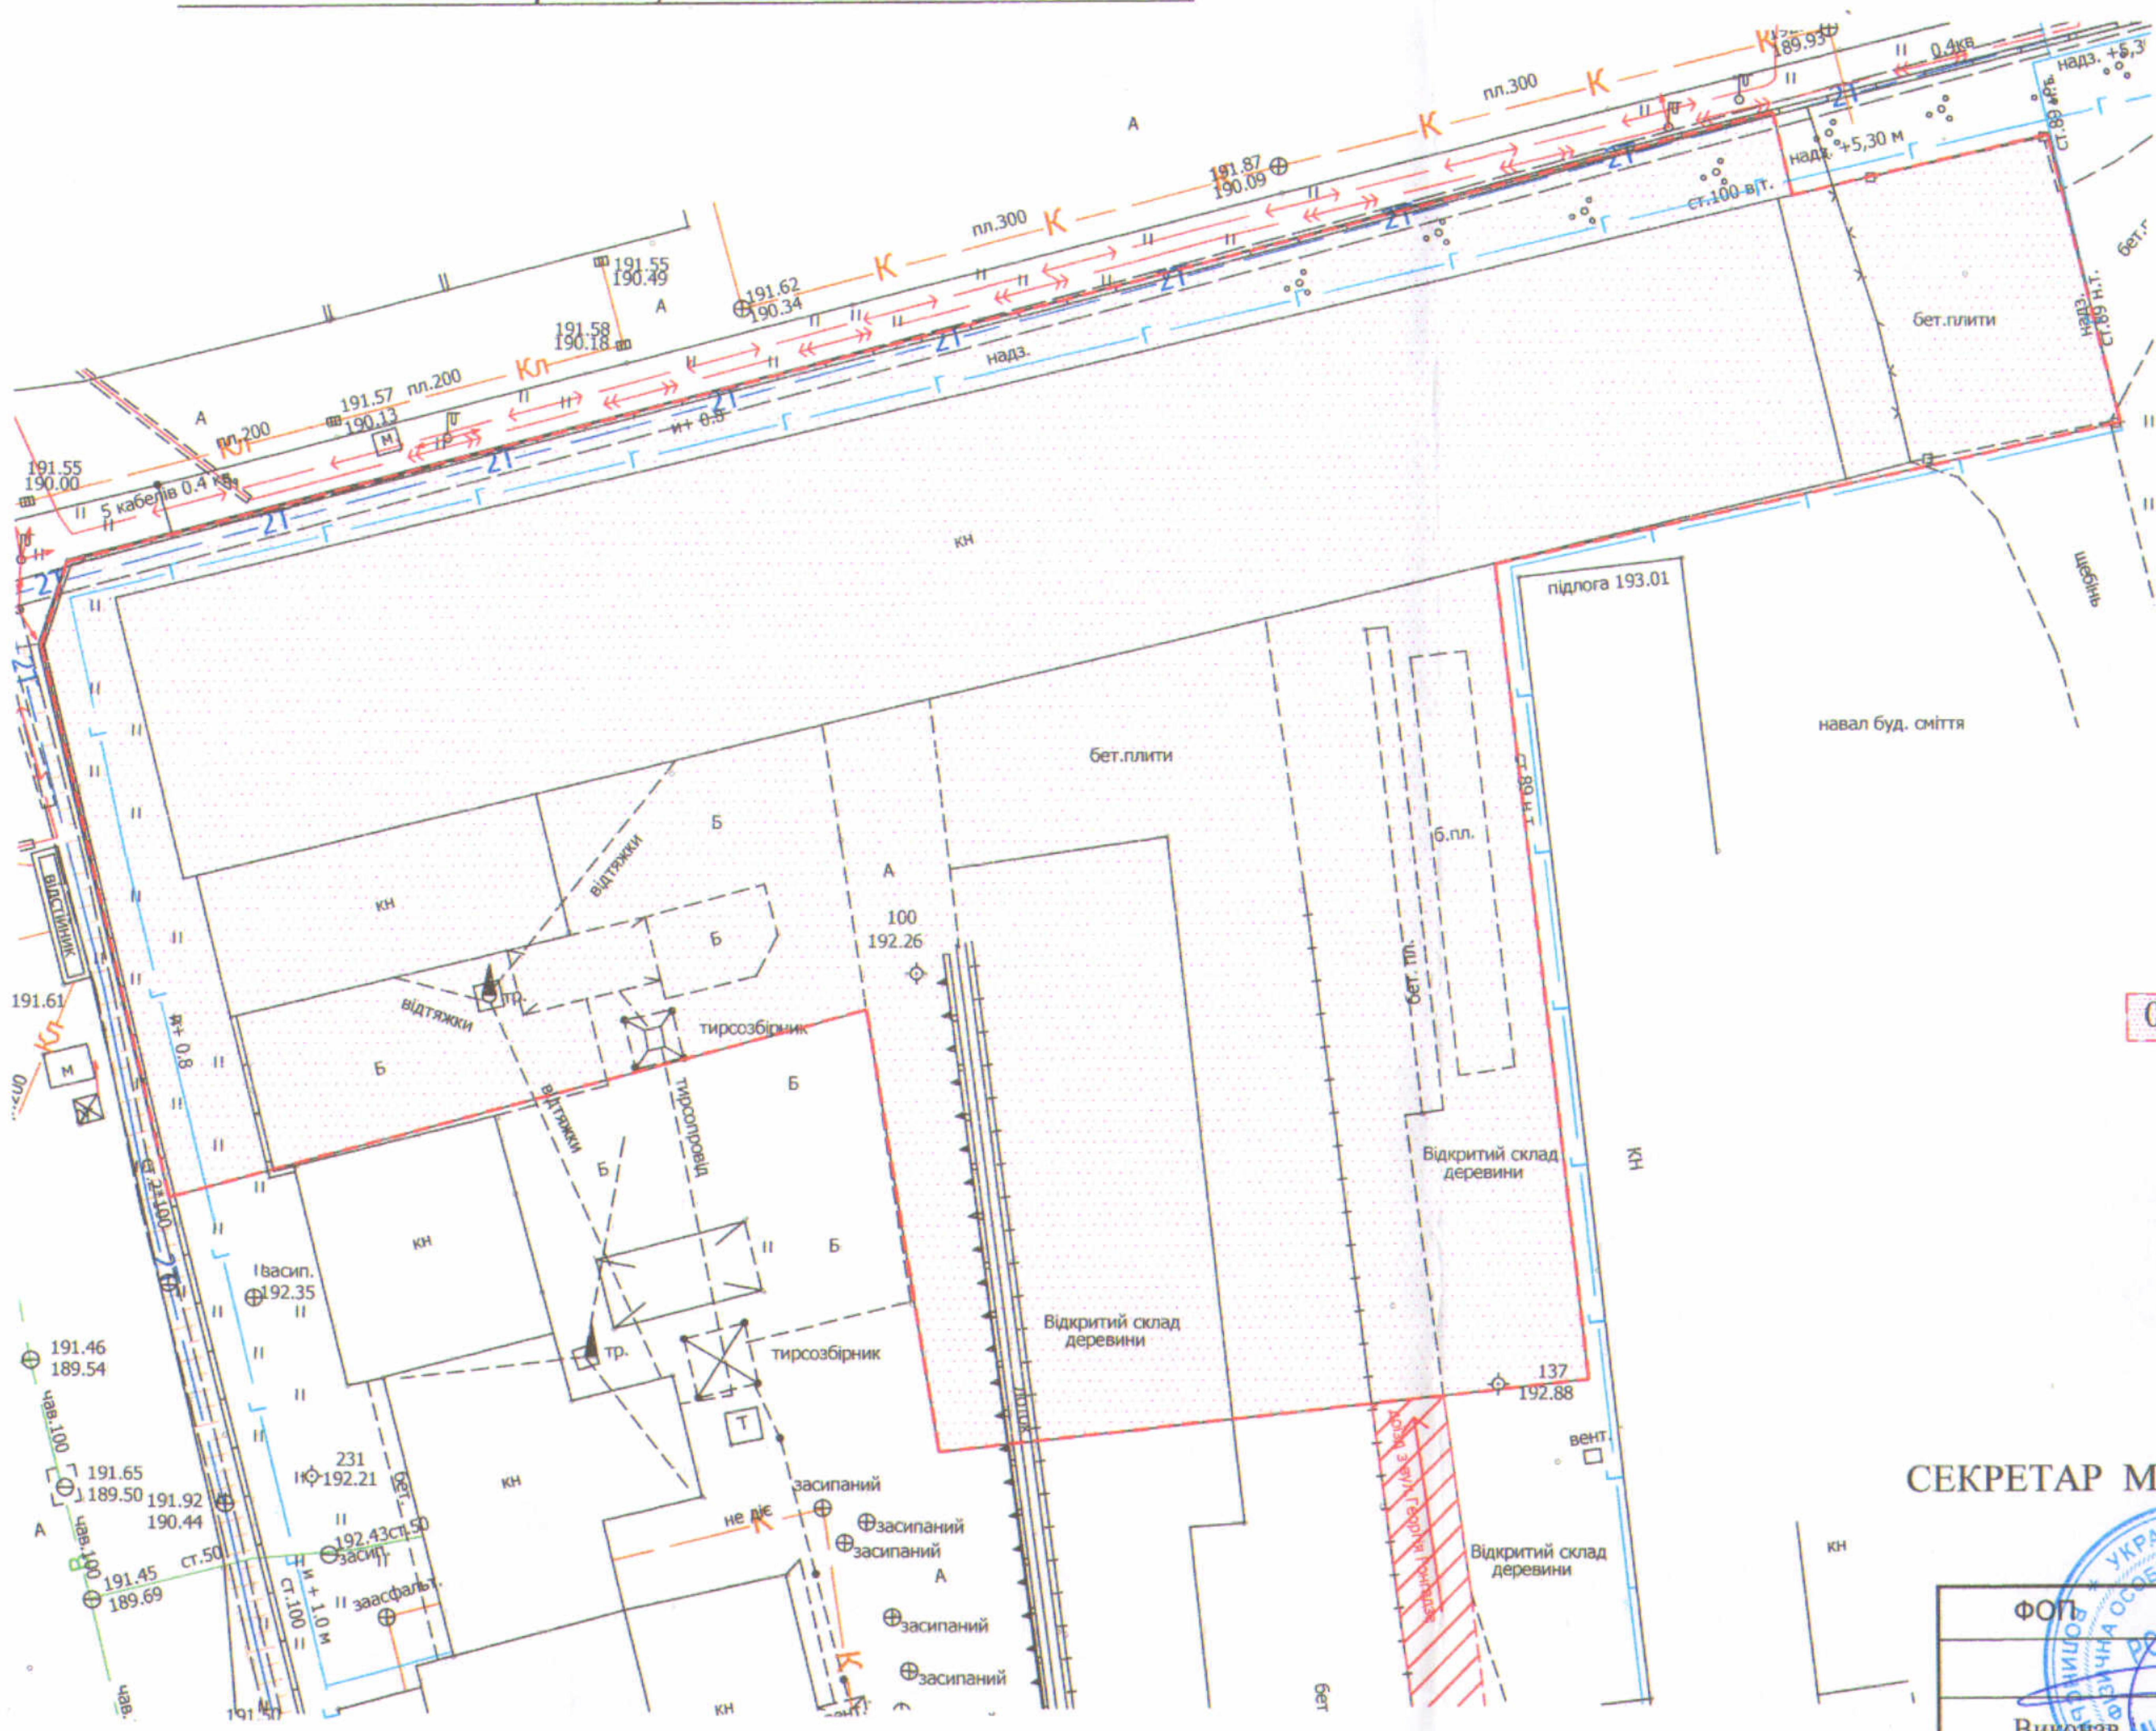


ПЛАН
земельної ділянки
Місце розташування:
м. Луцьк, вул. Георгія Гонгадзе, 15
Землекористувач:
Фізична особа-підприсмець Мельник Євгенія Василівна

Додаток до рішення міської ради
№ _____ від " ____ " _____ 202

Ситуаційна схема

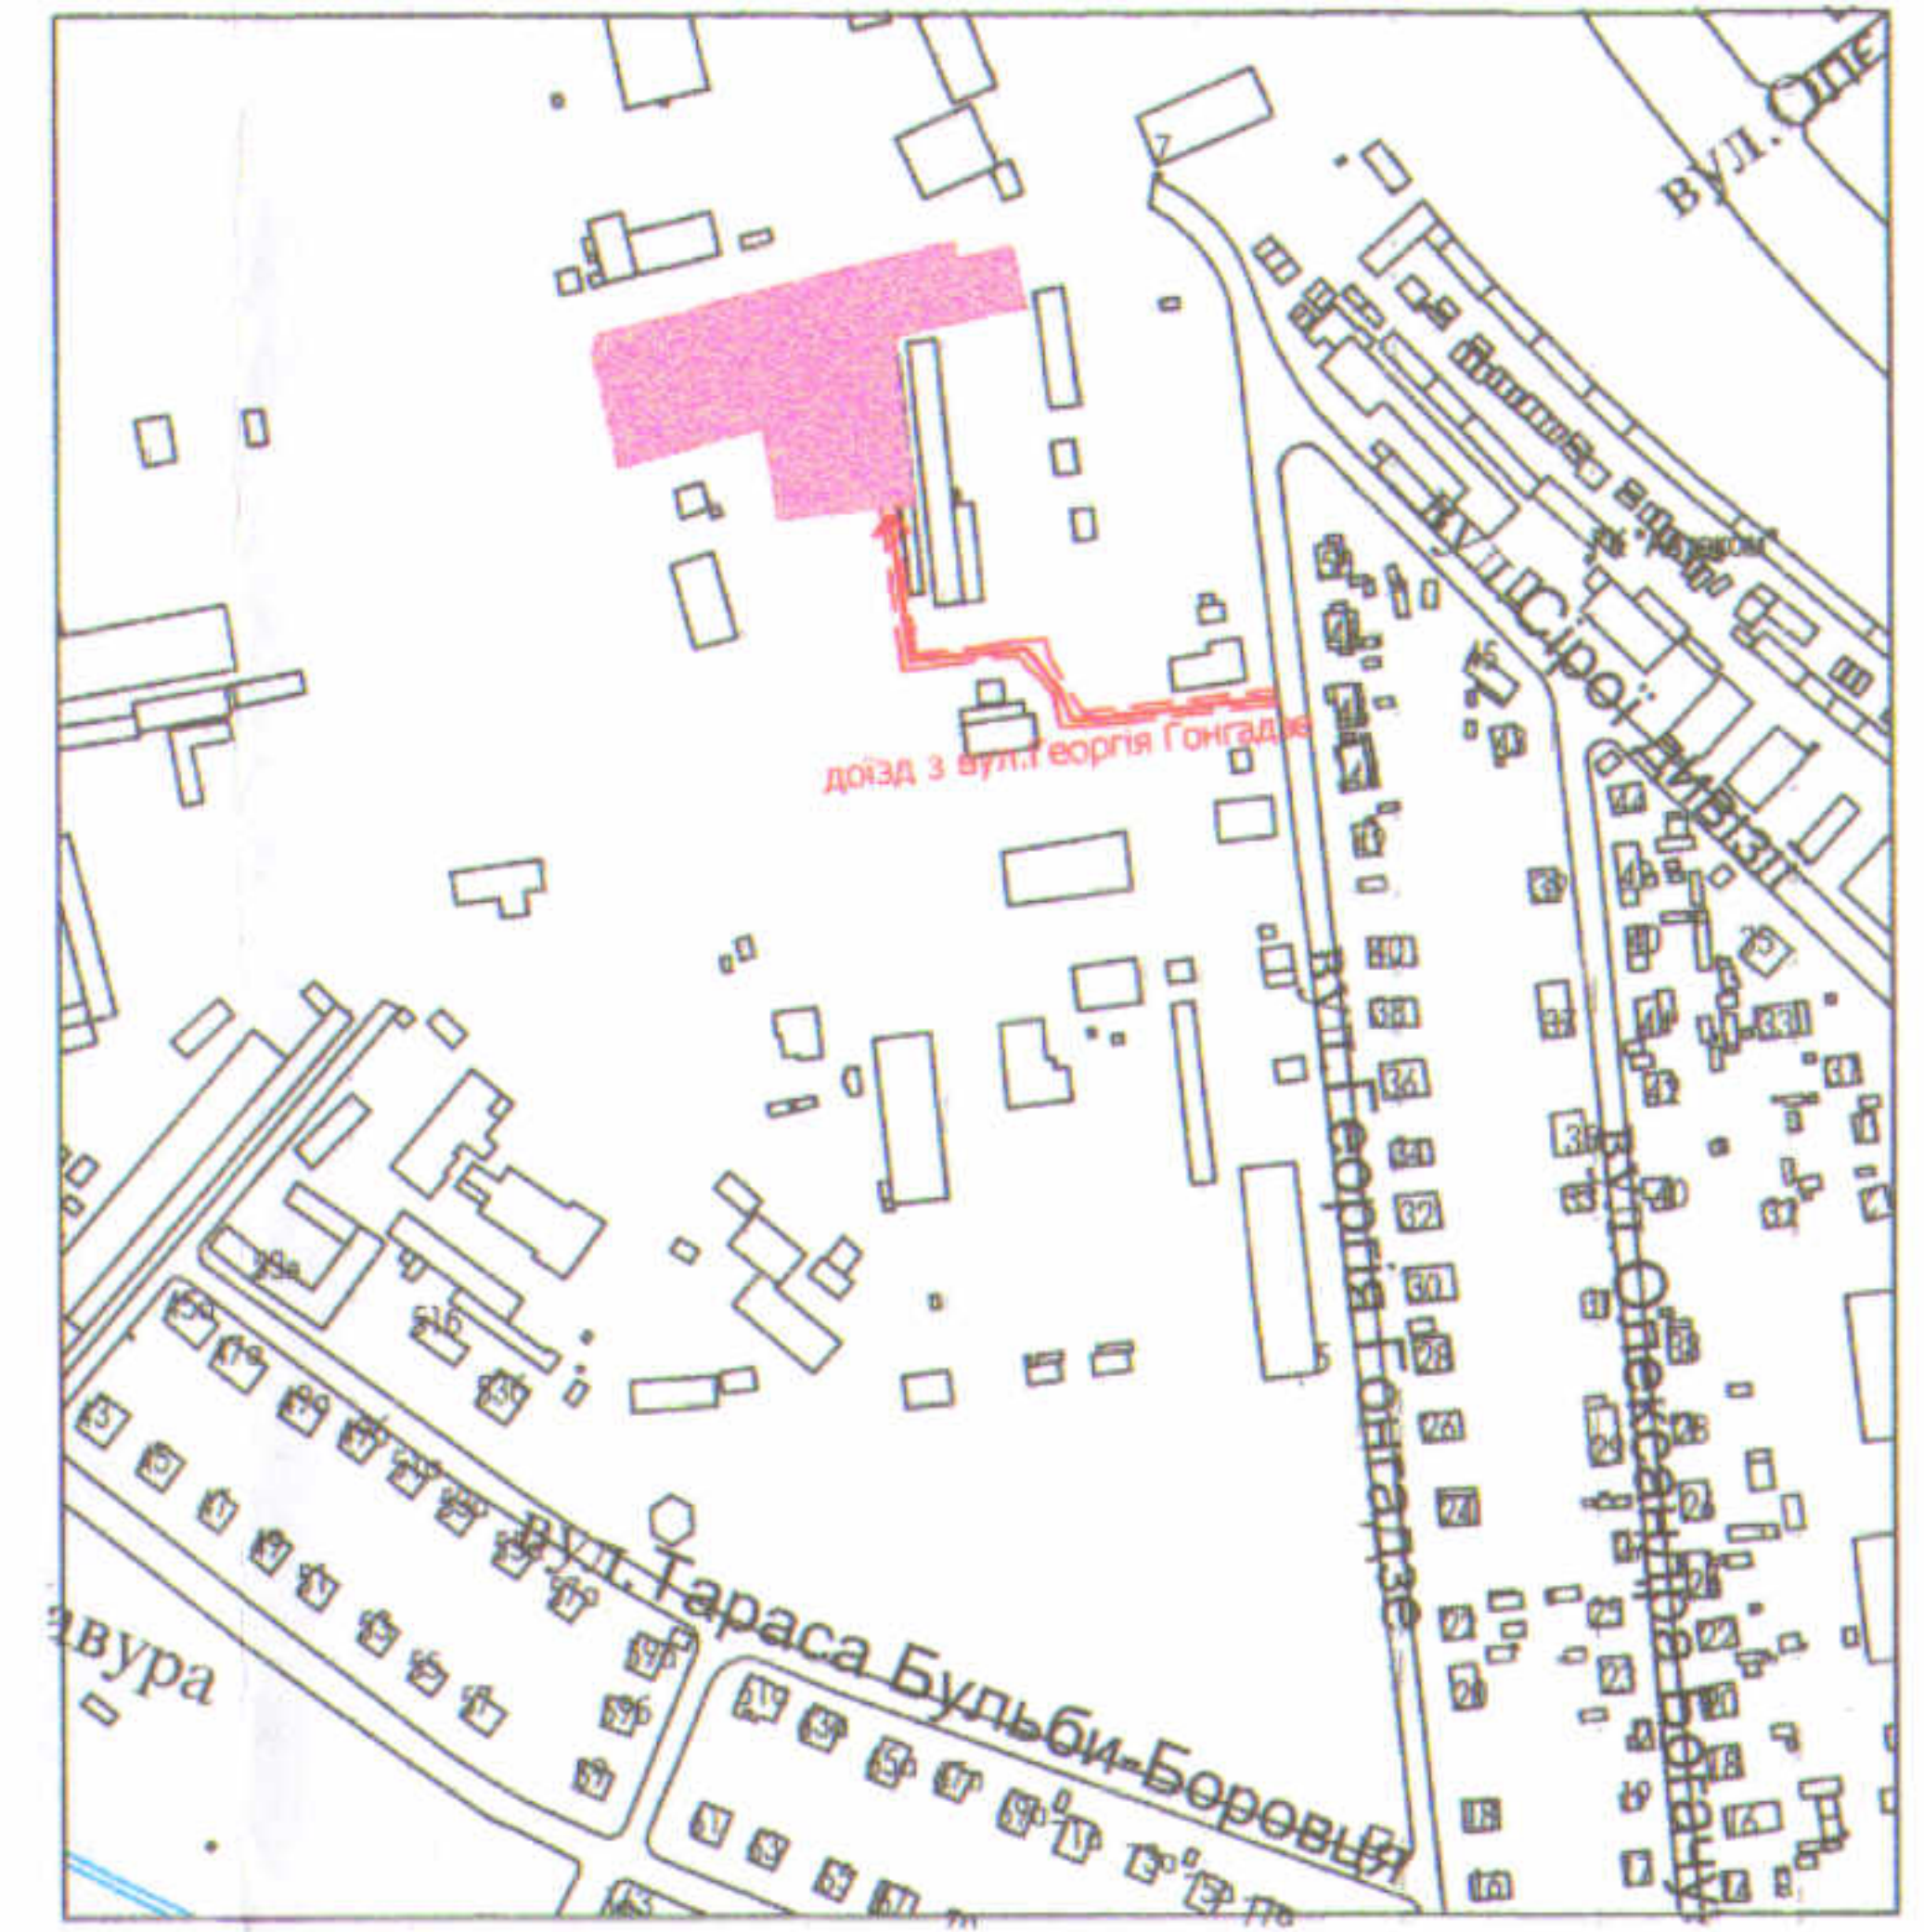

УМОВНІ ПОЗНАЧЕННЯ
0,53 га - земельна ділянка, що планується до відведення в оренду для будівництва та обслуговування виробничого приміщення (11.02 - для розміщення та експлуатації основних, підсобних і допоміжних будівель та споруд підприємств переробної, машинобудівної та іншої промисловості)

СЕКРЕТАР МІСЬКОЇ РАДИ Юрій БЕЗПЯТКО

ФОП  Романюк Ю.М.		Маштаб 1:500	
Виконав	 Романюк Ю.М.	Орієнтовна площа земельної ділянки (га)	3 нх в оренду (га)
ФОП Романюк Юрій Миколайович		0,53	-