Додаток до рішення міської ради
№ _____ від "__"_____ 2023р.

ПЛАН
земельної ділянки

Кадастровий номер: 0710100000:34:066:0143
Місце розташування: м. Луцьк, вул. Підгаєцька, 15-А

Землекористувач:
громадянин Кугаєвський Олег Леонідович

Ситуаційна схема

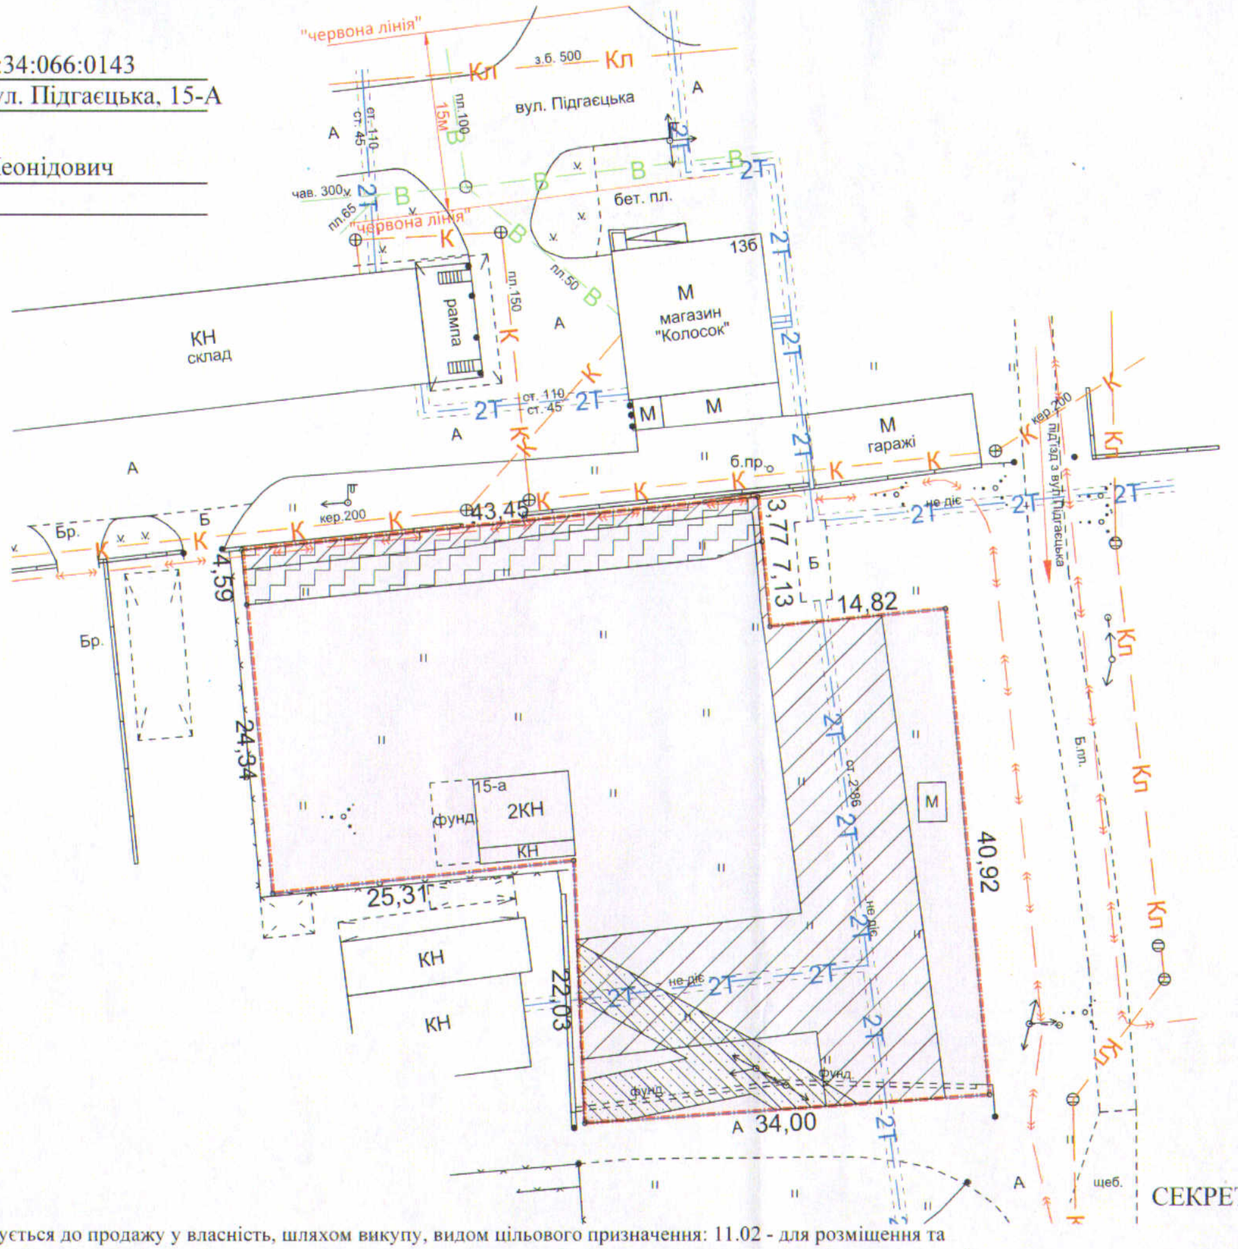

УМОВНІ ПОЗНАЧЕННЯ:

0,2272 га – земельна ділянка, що планується до продажу у власність, шляхом викупу, видом цільового призначення: 11.02 - для розміщення та експлуатації основних, підсобних і допоміжних будівель та споруд підприємств переробної, машинобудівної та іншої промисловості

0,2272 га – земельна ділянка, право постійного користування на яку зареєстровано в Державному реєстрі речових прав на нерухоме майно 27.08.2020, номер запису про інше речове право: 37952249), для будівництва виробничої бази (11.02 - для розміщення та експлуатації основних, підсобних і допоміжних будівель та споруд підприємств переробної, машинобудівної та іншої промисловості

0,0202 га – обмеження, встановлене щодо використання земельної ділянки [санітарно-захисна зона навколо об'єкта (03.01)]

0,0669 га – обмеження, встановлені щодо використання земельної ділянки [охоронна зона навколо (уздовж) інженерних комунікацій (01.08) - каналізація, тепломережа]

0,0201 га – обмеження, встановлені щодо використання земельної ділянки [охоронна зона навколо (уздовж) об'єкта енергетичної системи (01.05)- повітряна лінія електропередачі, підземна кабельна лінія електропередачі]

СЕКРЕТАР МІСЬКОЇ РАДИ _____ Юрій БЕЗПЯТКО

Директор Сертифікований інженер-землевпорядник	І. Суходольський О. Дубко	Масштаб 1: 2000
ПП "СОТА НОВА"	Площа ділянки (га) 0,2272	З них: у власність (шляхом викупу) 0,2272