


ПЛАН
земельної ділянки

Кадастровий номер: 0722883700:03:001:6177
Місце розташування: Волинська область,
Луцький район, с. Змінець
Власник:
громадянка Савчук Карина Юріївна

Ситуаційний план

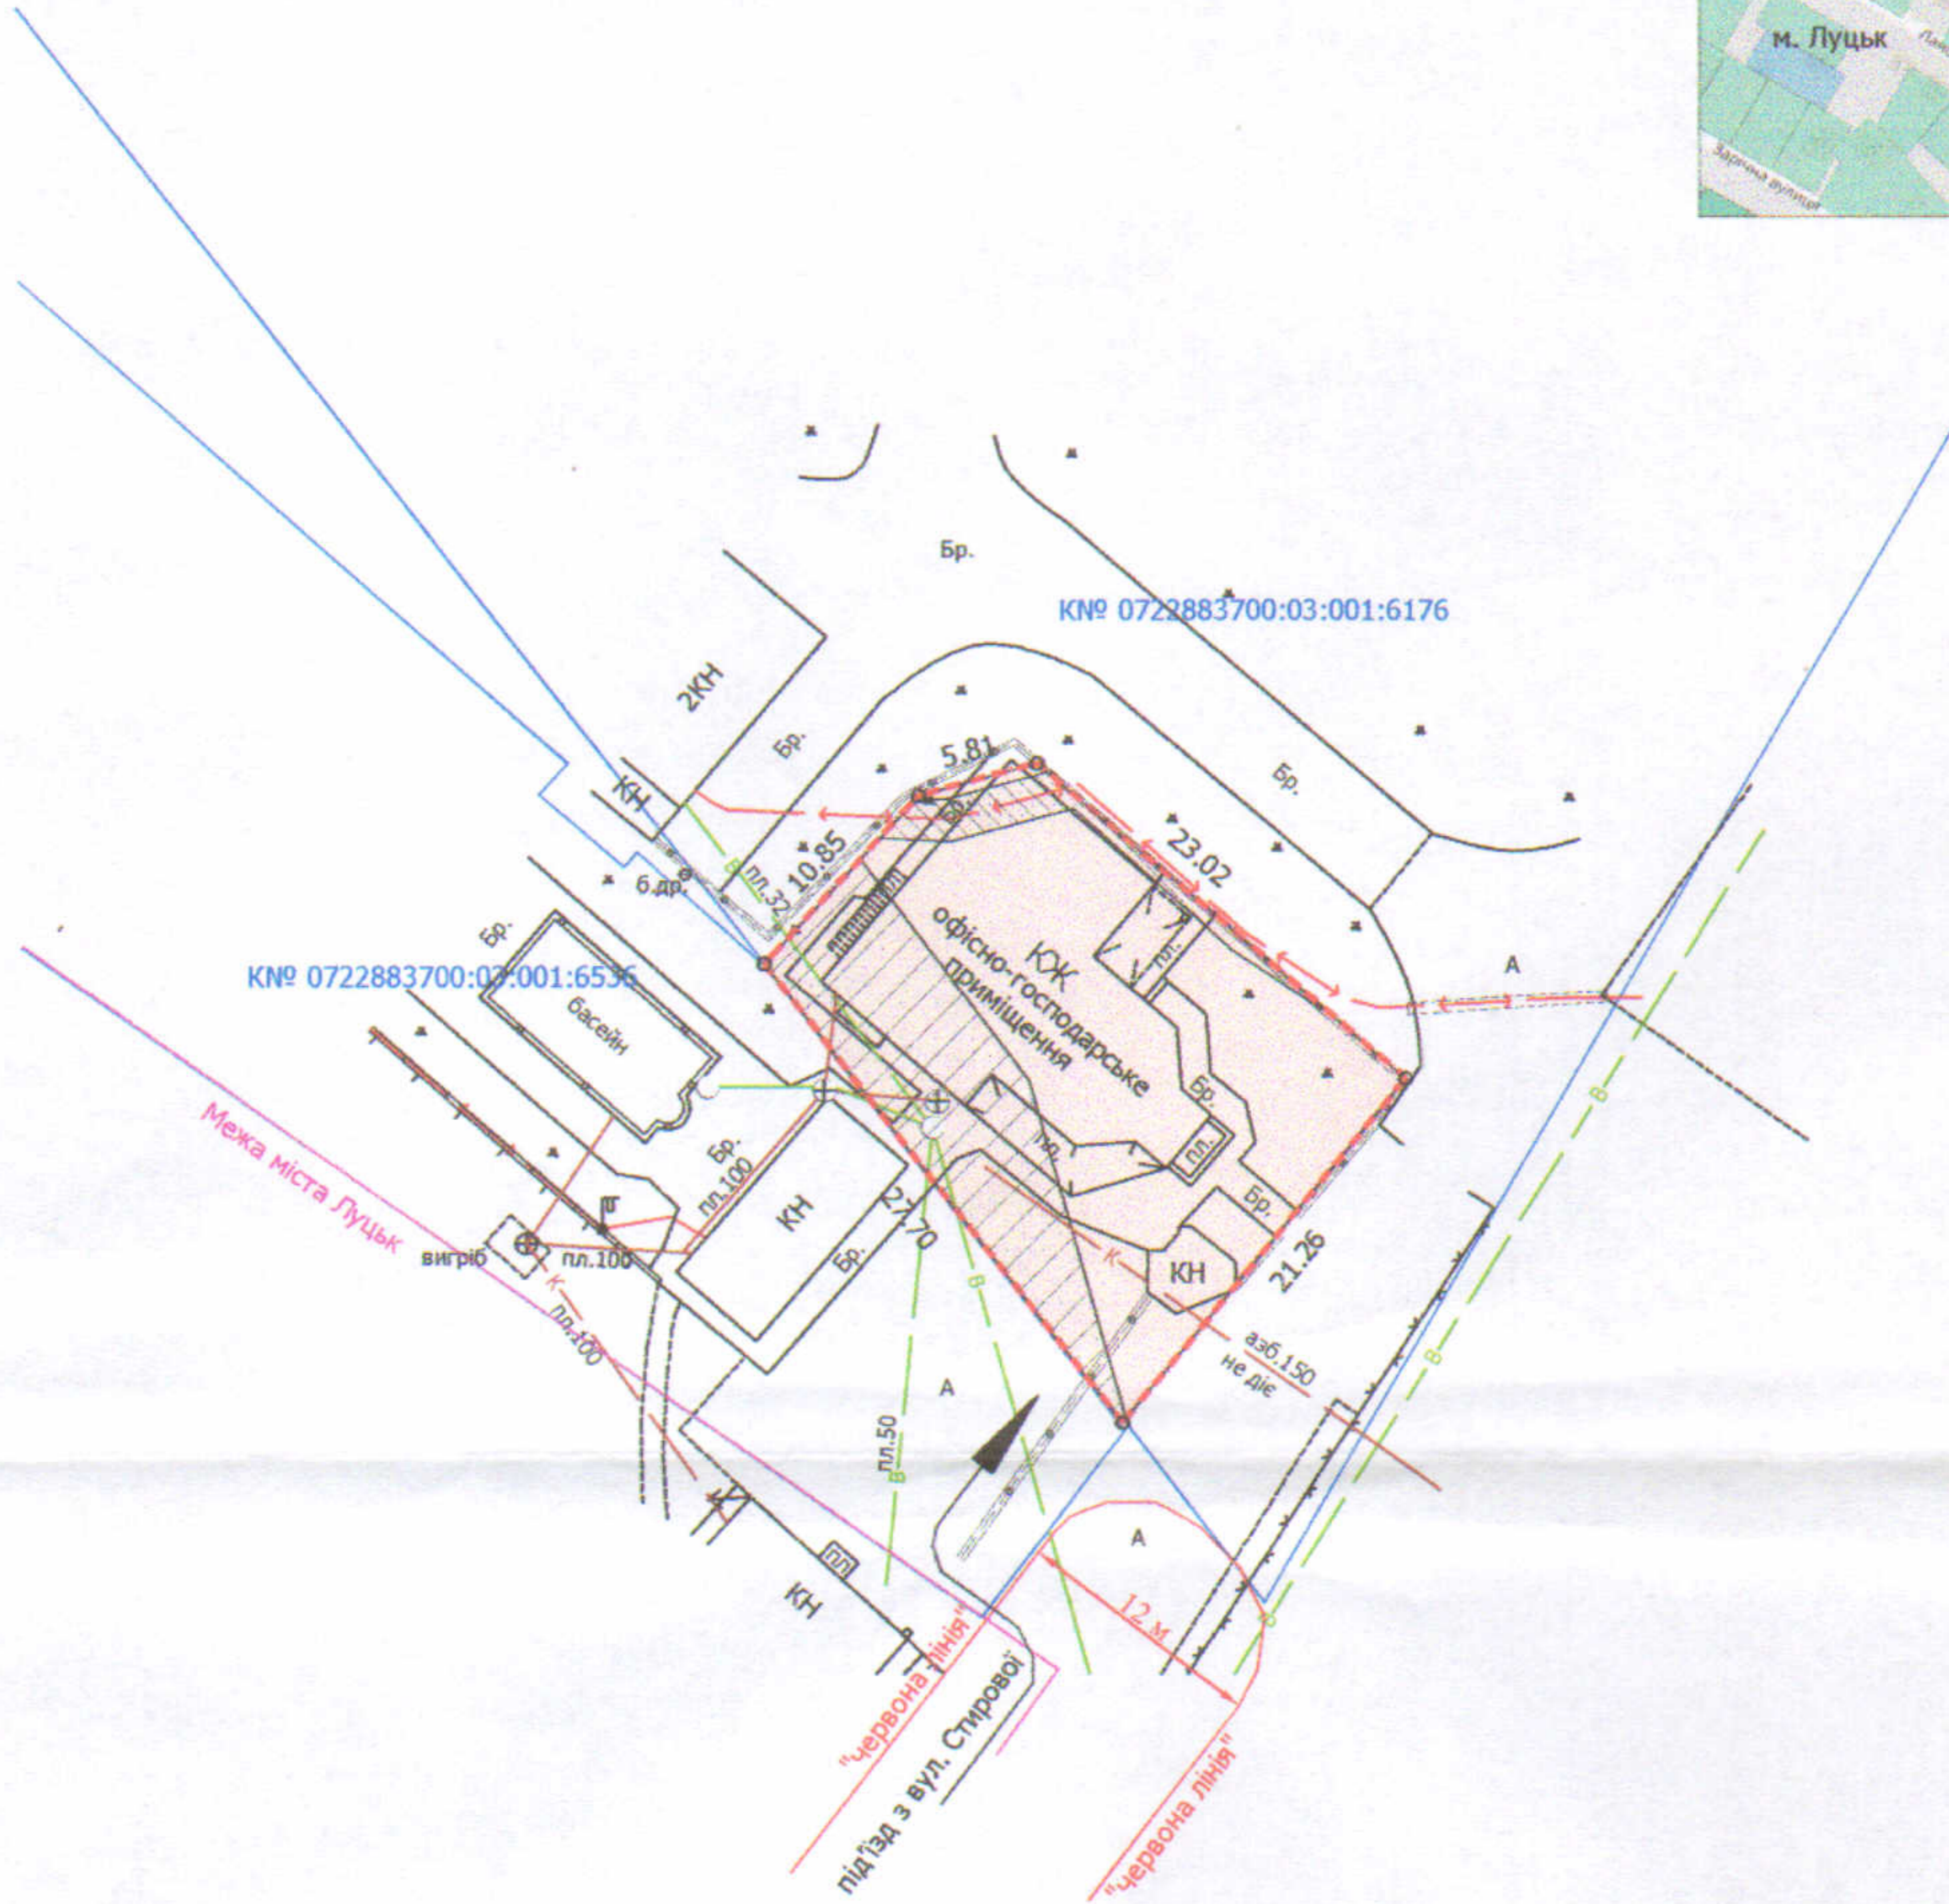

УМОВНІ ПОЗНАЧЕННЯ

- 0,0484 га — земельна ділянка, цільове призначення якої змінюється з "для будівництва конферми на 40 голів" «01.13 - для іншого сільськогосподарського призначення» на «03.10 - для будівництва та обслуговування адміністративних будинків, офісних будівель компаній, які займаються підприємницькою діяльністю, пов'язаною з отриманням прибутку»
- 0,0025 га — обмеження, встановлене щодо використання земельної ділянки [охоронна зона навколо (уздовж) об'єкта енергетичної системи (01.05) - підземна кабельна лінія електропередачі]
- 0,0136 га — обмеження, встановлене щодо використання земельної ділянки [охоронна зона навколо інженерних комунікацій (01.08) - водопровід]
- 0,0484 га — обмеження, встановлене щодо використання земельної ділянки [санітарно-захисна зона навколо об'єкта (03.01) - санітарно-захисна зона кінного клубу]

СЕКРЕТАР МІСЬКОЇ РАДИ

Юрій БЕЗПЯТКО

Масштаб 1: 500	
Площа земельної ділянки (га)	З них у власність (зміна цільового)
0,0484	0,0484