
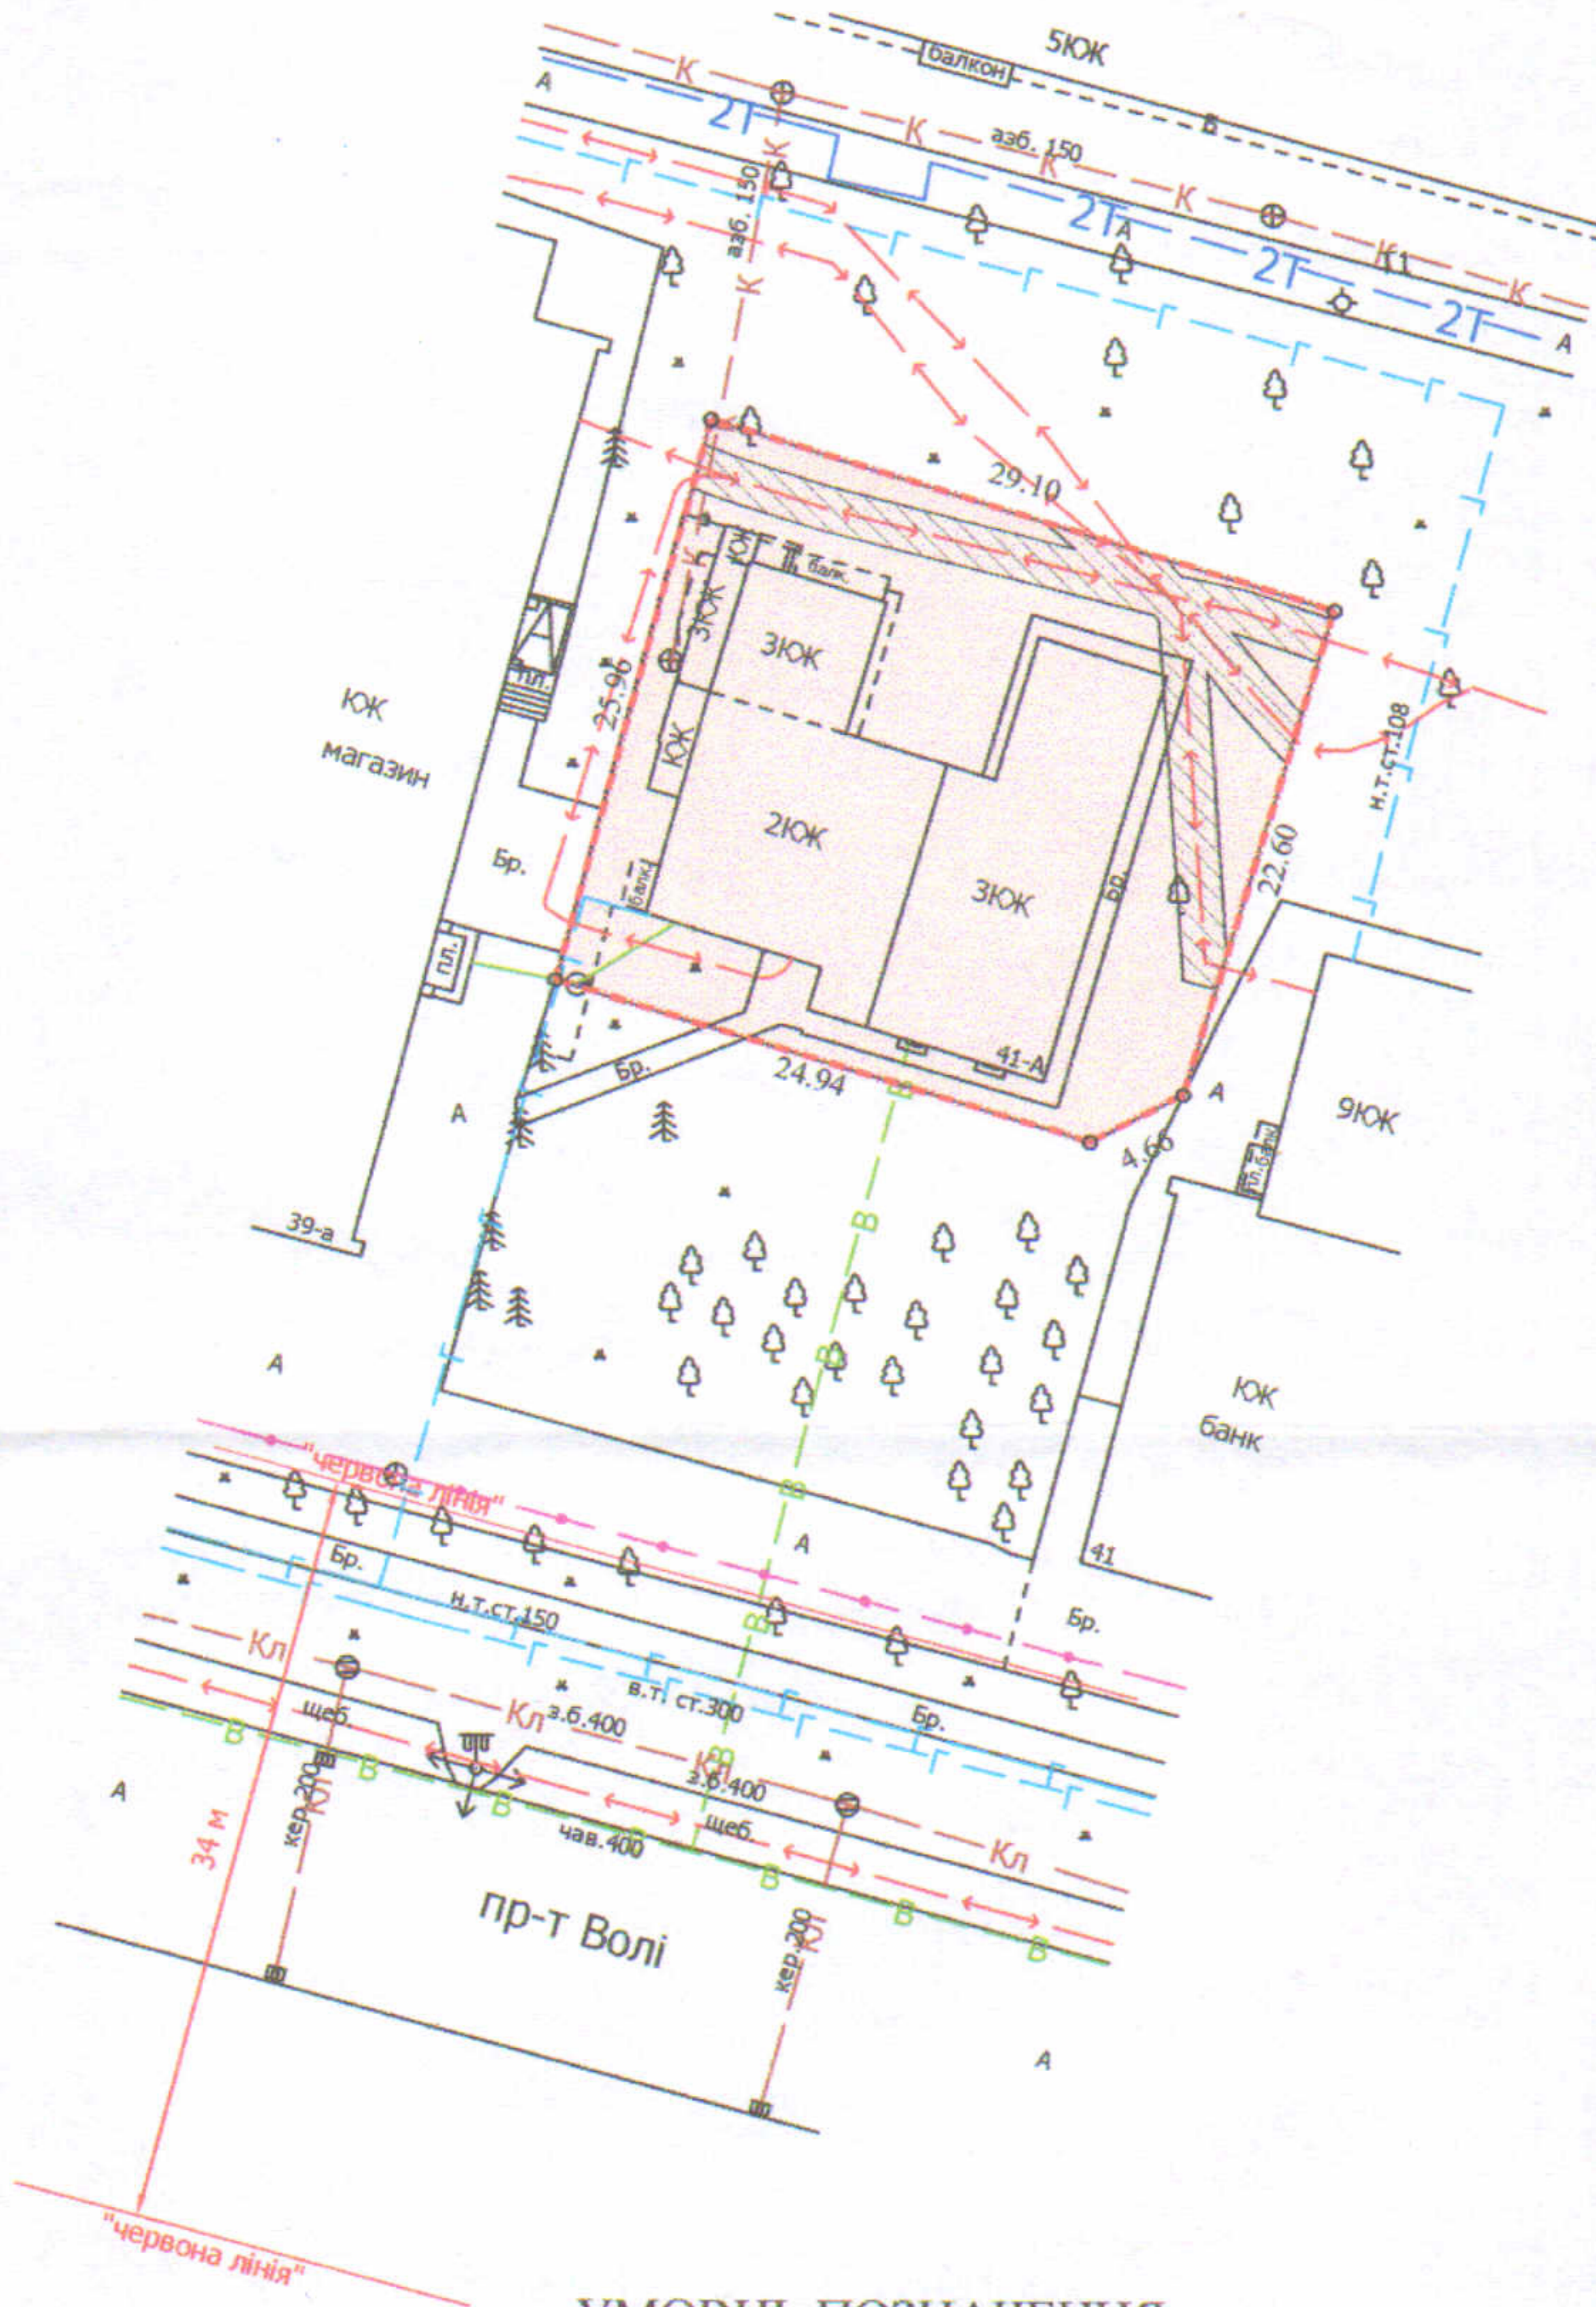


Кадастровий номер: 0710100000:11:036:0015
Місце розташування: м. Луцьк, пр-т Волі, 41-А
Землекористувач:
Об'єднання співвласників багатоквартирного будинку " Волі 41 а"

Ситуаційна схема

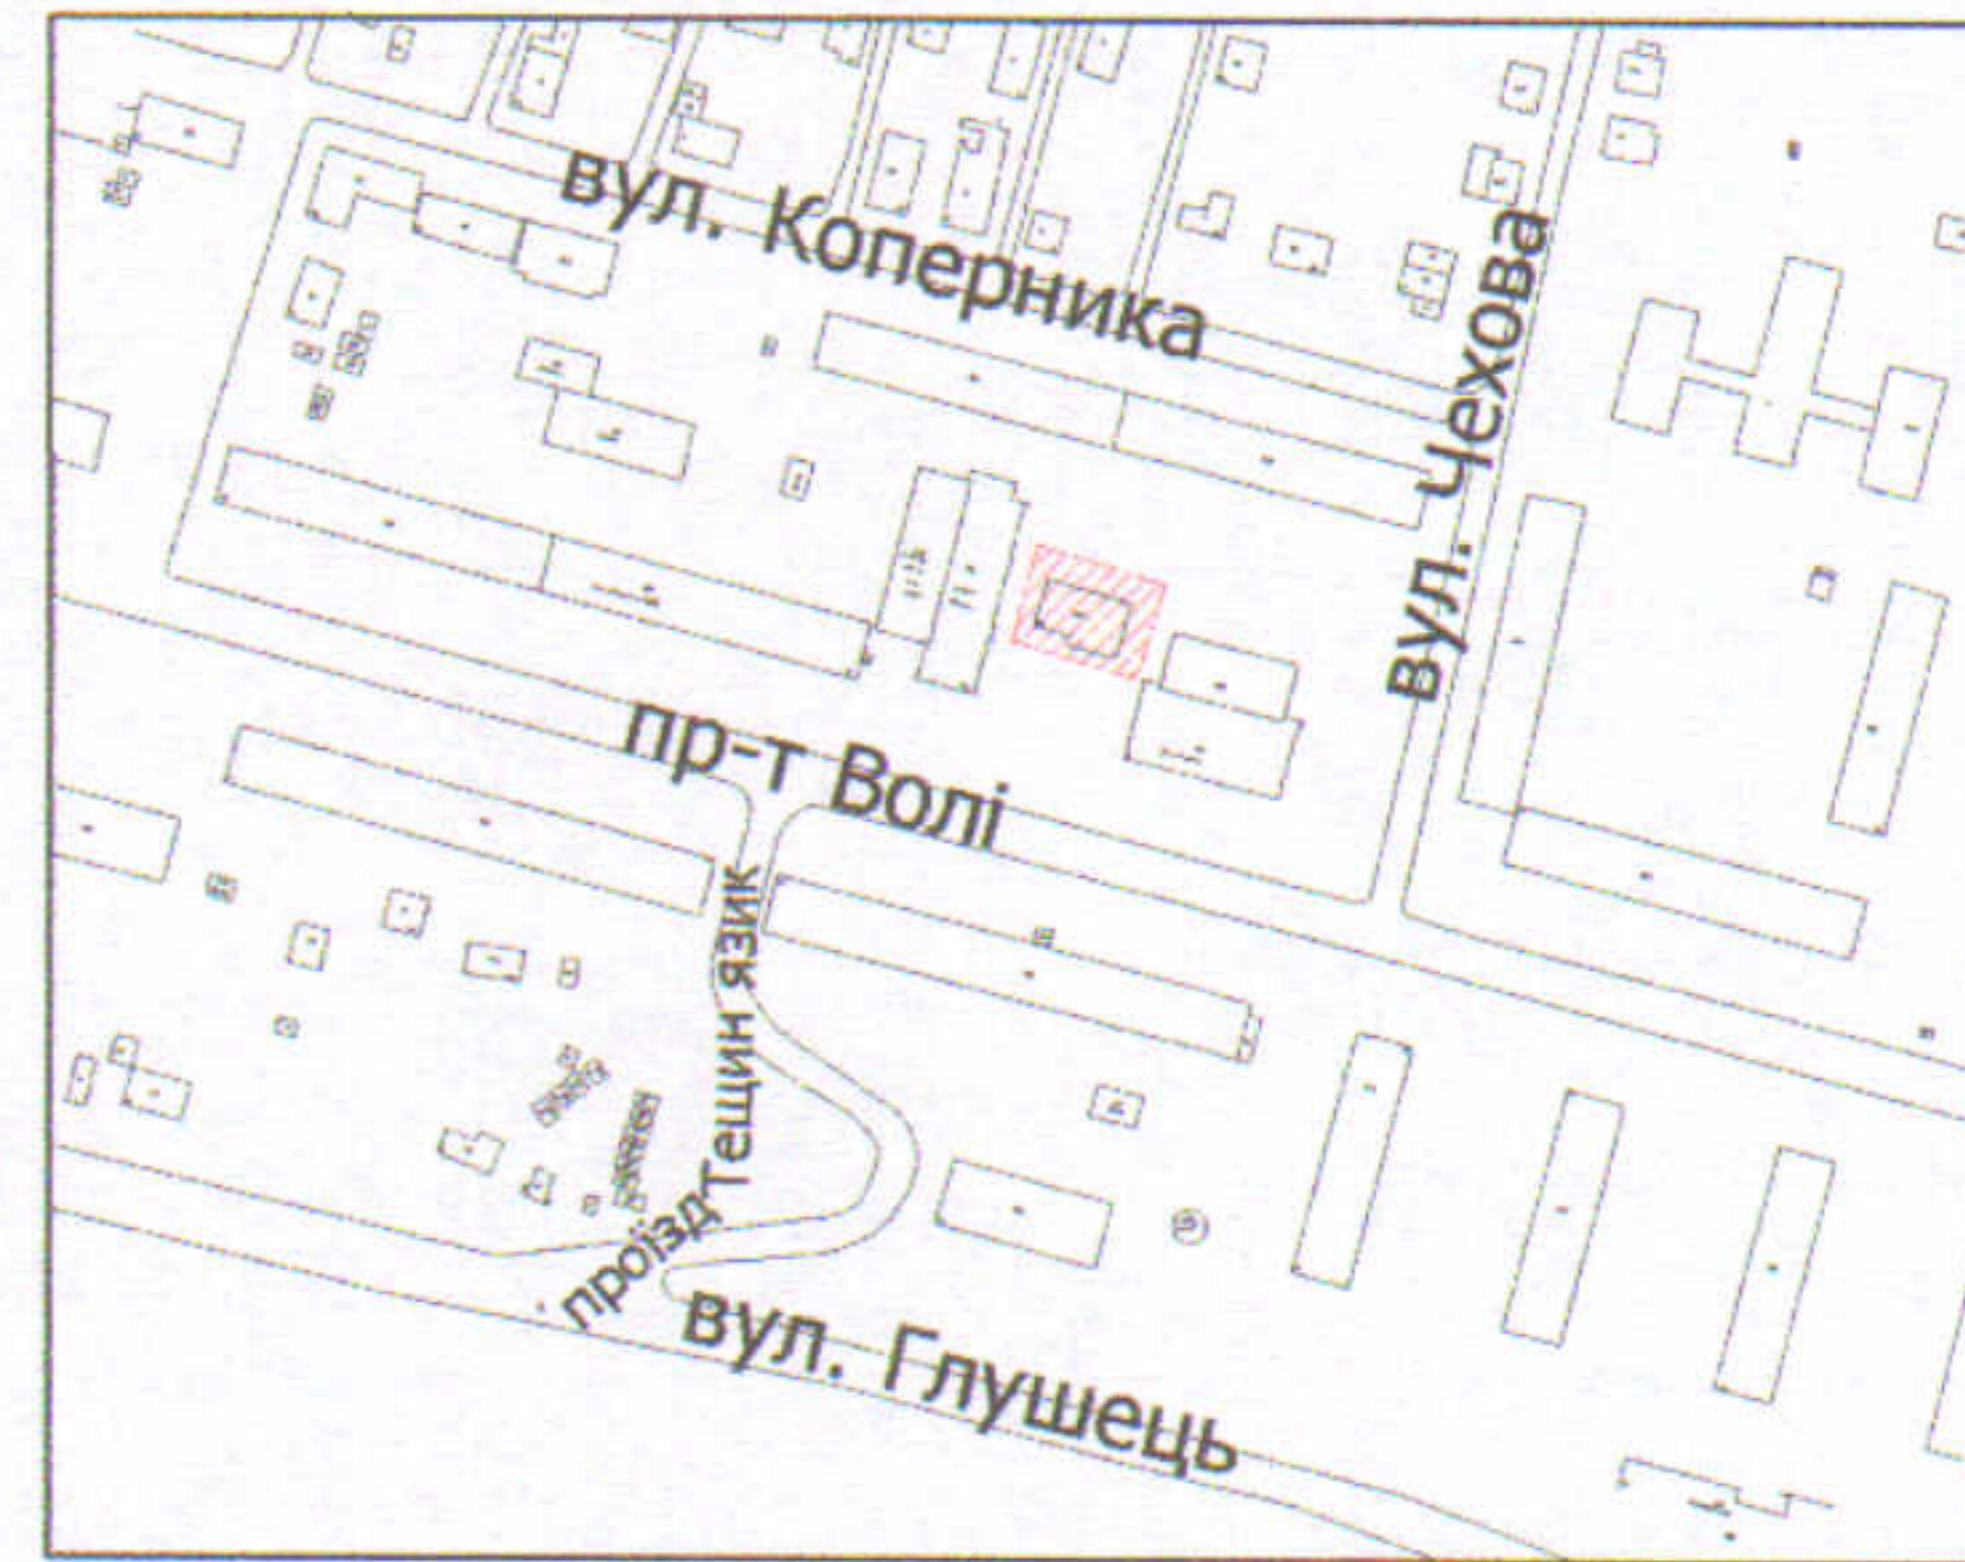

УМОВНІ ПОЗНАЧЕННЯ

- 0,0737 га** — земельна ділянка, що надається в постійне користування для будівництва і обслуговування багатоквартирного житлового будинку з об'єктами торгово-розважальної та ринкової інфраструктури (02.10)
- 0,0737 га** — обмеження, встановлене щодо використання земельної ділянки [зона охорони археологічного культурного шару - (01.02.4)]
- 0,0105 га** — обмеження, встановлене щодо використання земельної ділянки (охоронна зона навколо (уздовж) об'єкта енергетичної системи (01.05) - підземна кабельна лінія електропередачі)

СЕКРЕТАР МІСЬКОЇ РАДИ

Юрій БЕЗПЯТКО

Директор	Завадський В.М.	Масштаб 1: 500
Перевірив	Завадський В.М.	
Виконав	Сілюк О.П.	Площа ділянки (га)
ГПІ "Луцькземресурс"		3 них в постійне користування
		0,0737
		0,0737