

ПЛАН
земельної ділянки

Кадастровий номер земельної ділянки №1:
0710100000:34:065:0012


Кадастровий номер земельної ділянки №2:
0710100000:34:065:0014

Кадастровий номер земельної ділянки №3:
0710100000:34:065:0013

Місце розташування: м. Луцьк, вул. Гетьмана Сагайдачного, б


Землевласник:
Луцька міська територіальна громада, в особі Луцької міської ради

Землекористувачі:
ТОВАРИСТВО З ОБМЕЖЕНОЮ ВІДПОВІДАЛЬНІСТЮ "ДЖАСТЕР ПОІНТ"
Релігійна організація "Релігійна громада Мучениць Віри, Надії, Любові та матері їх Софії Православної церкви України міста Луцька"
громадянин Куць Володимир Сергійович

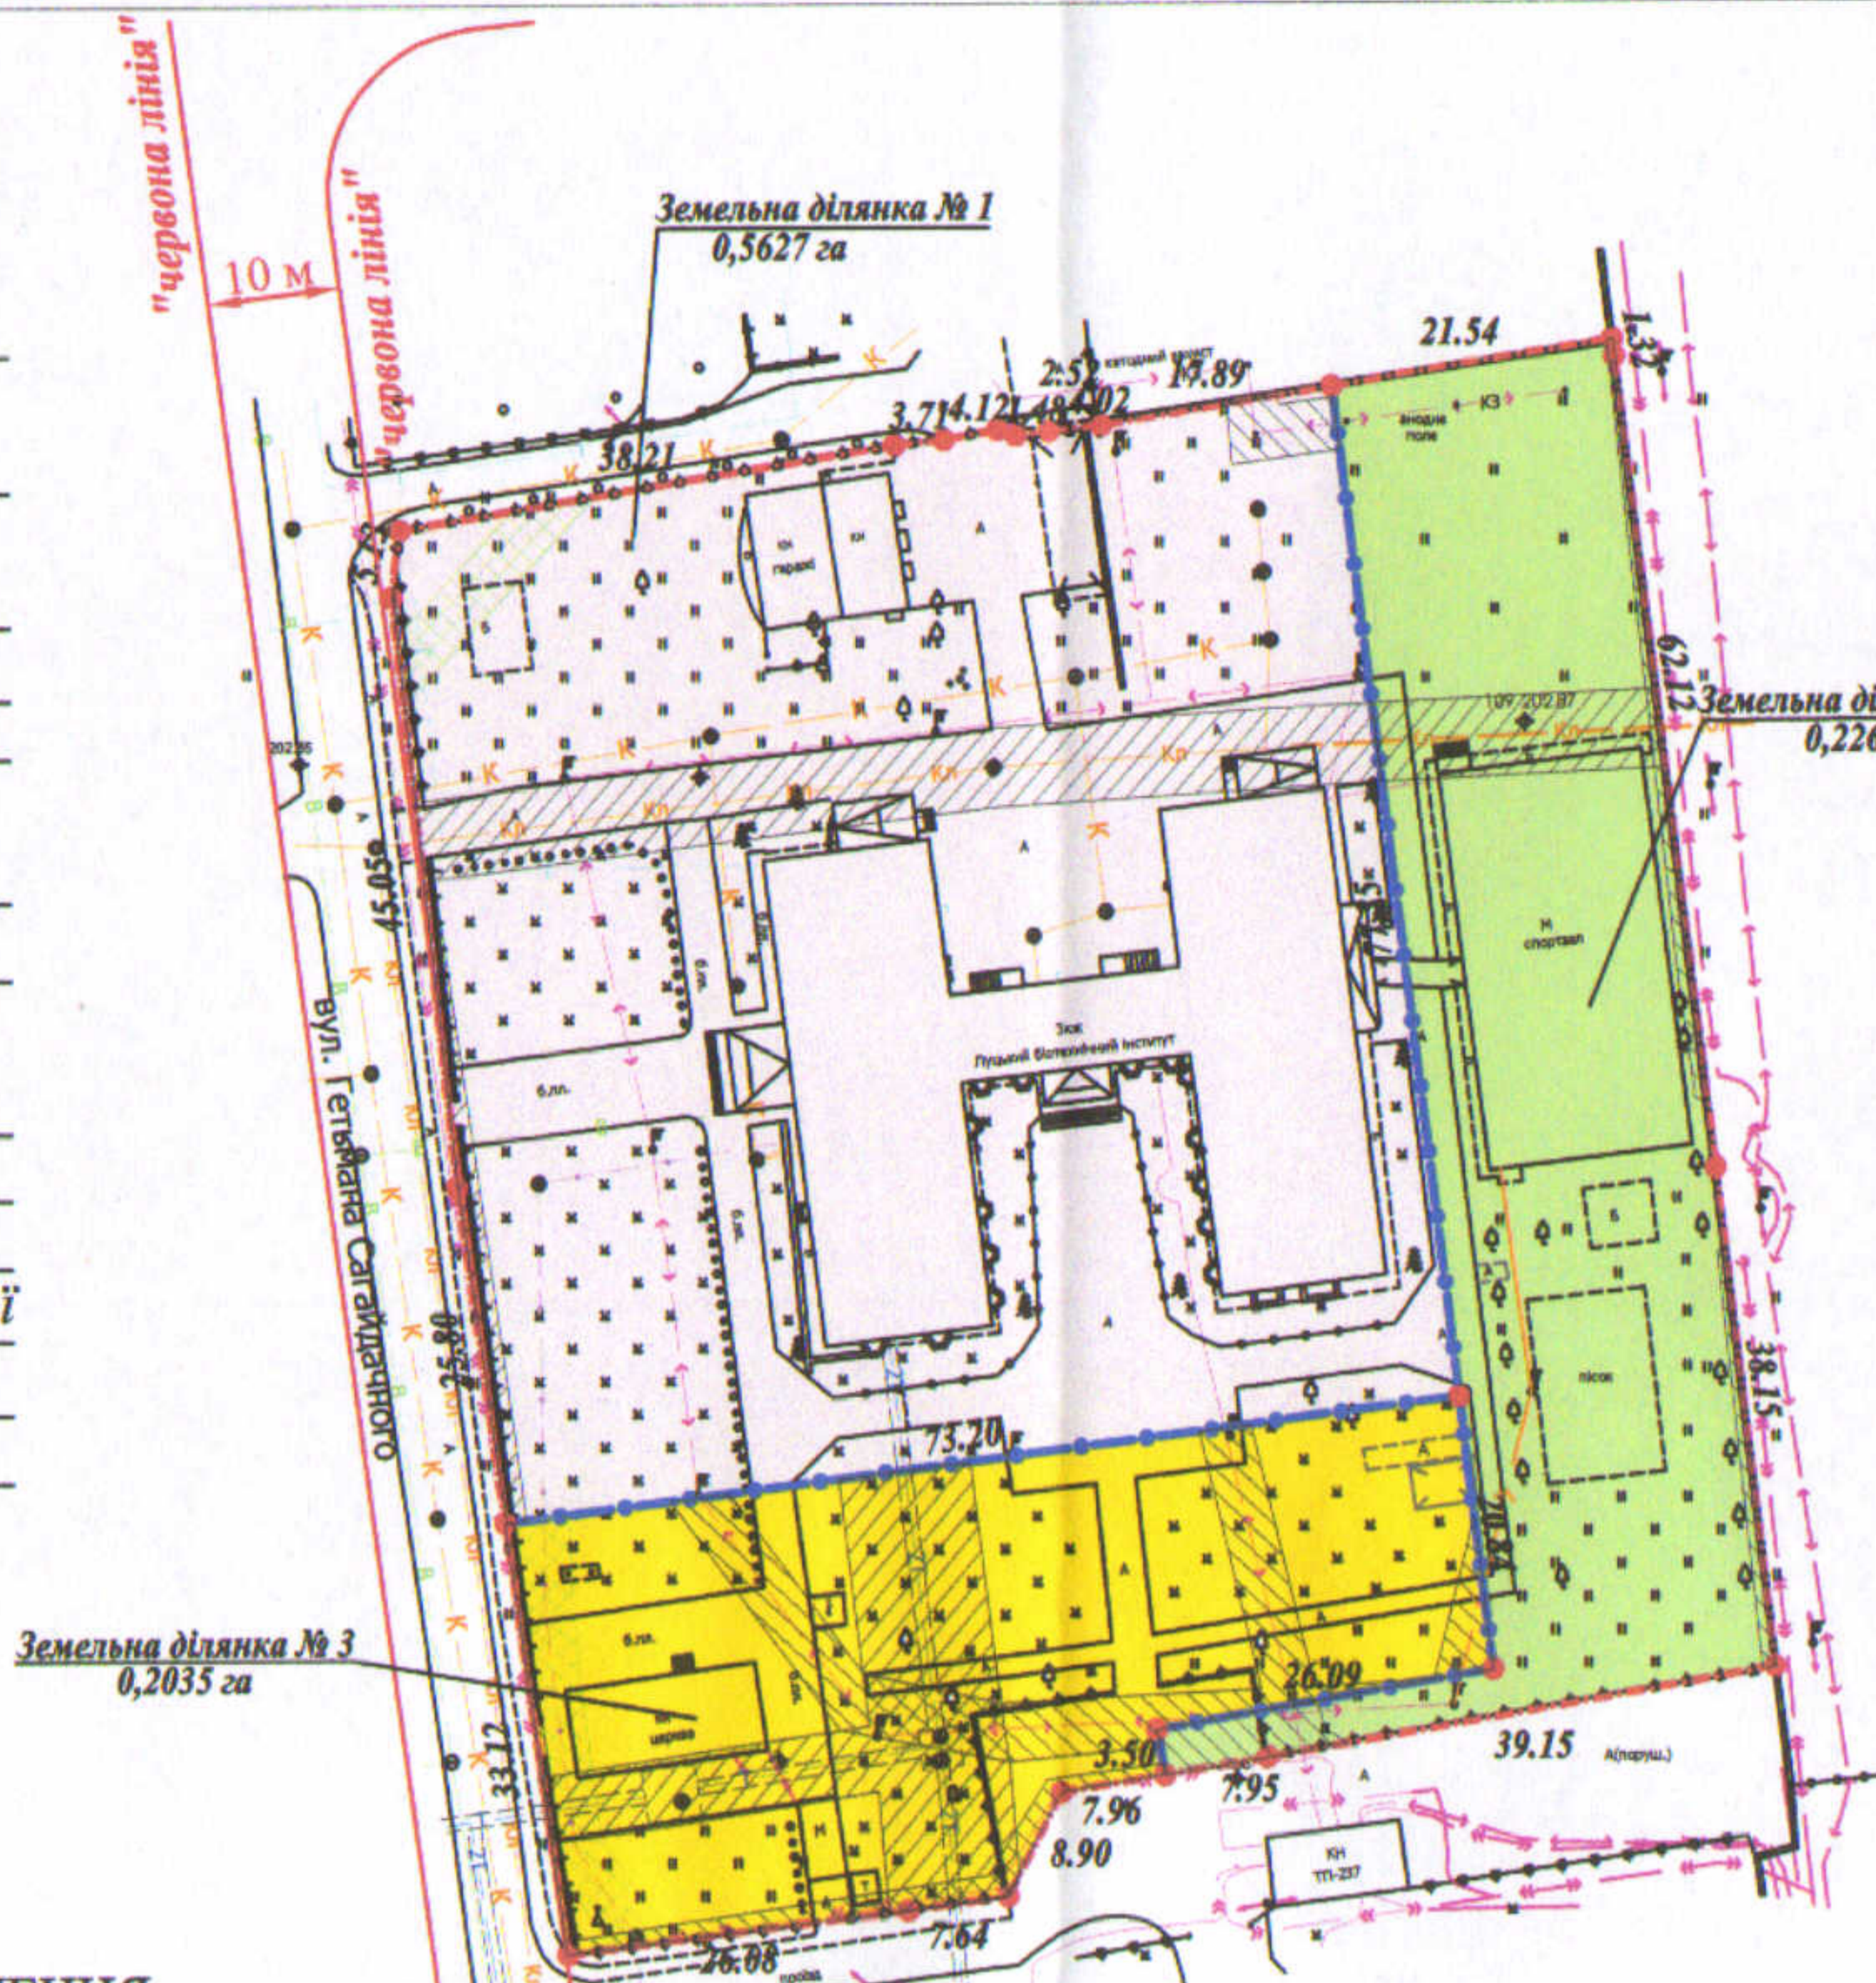

Додаток до рішення міської ради
№ _____ від "___" _____ 20__ р.

Ситуаційна схема

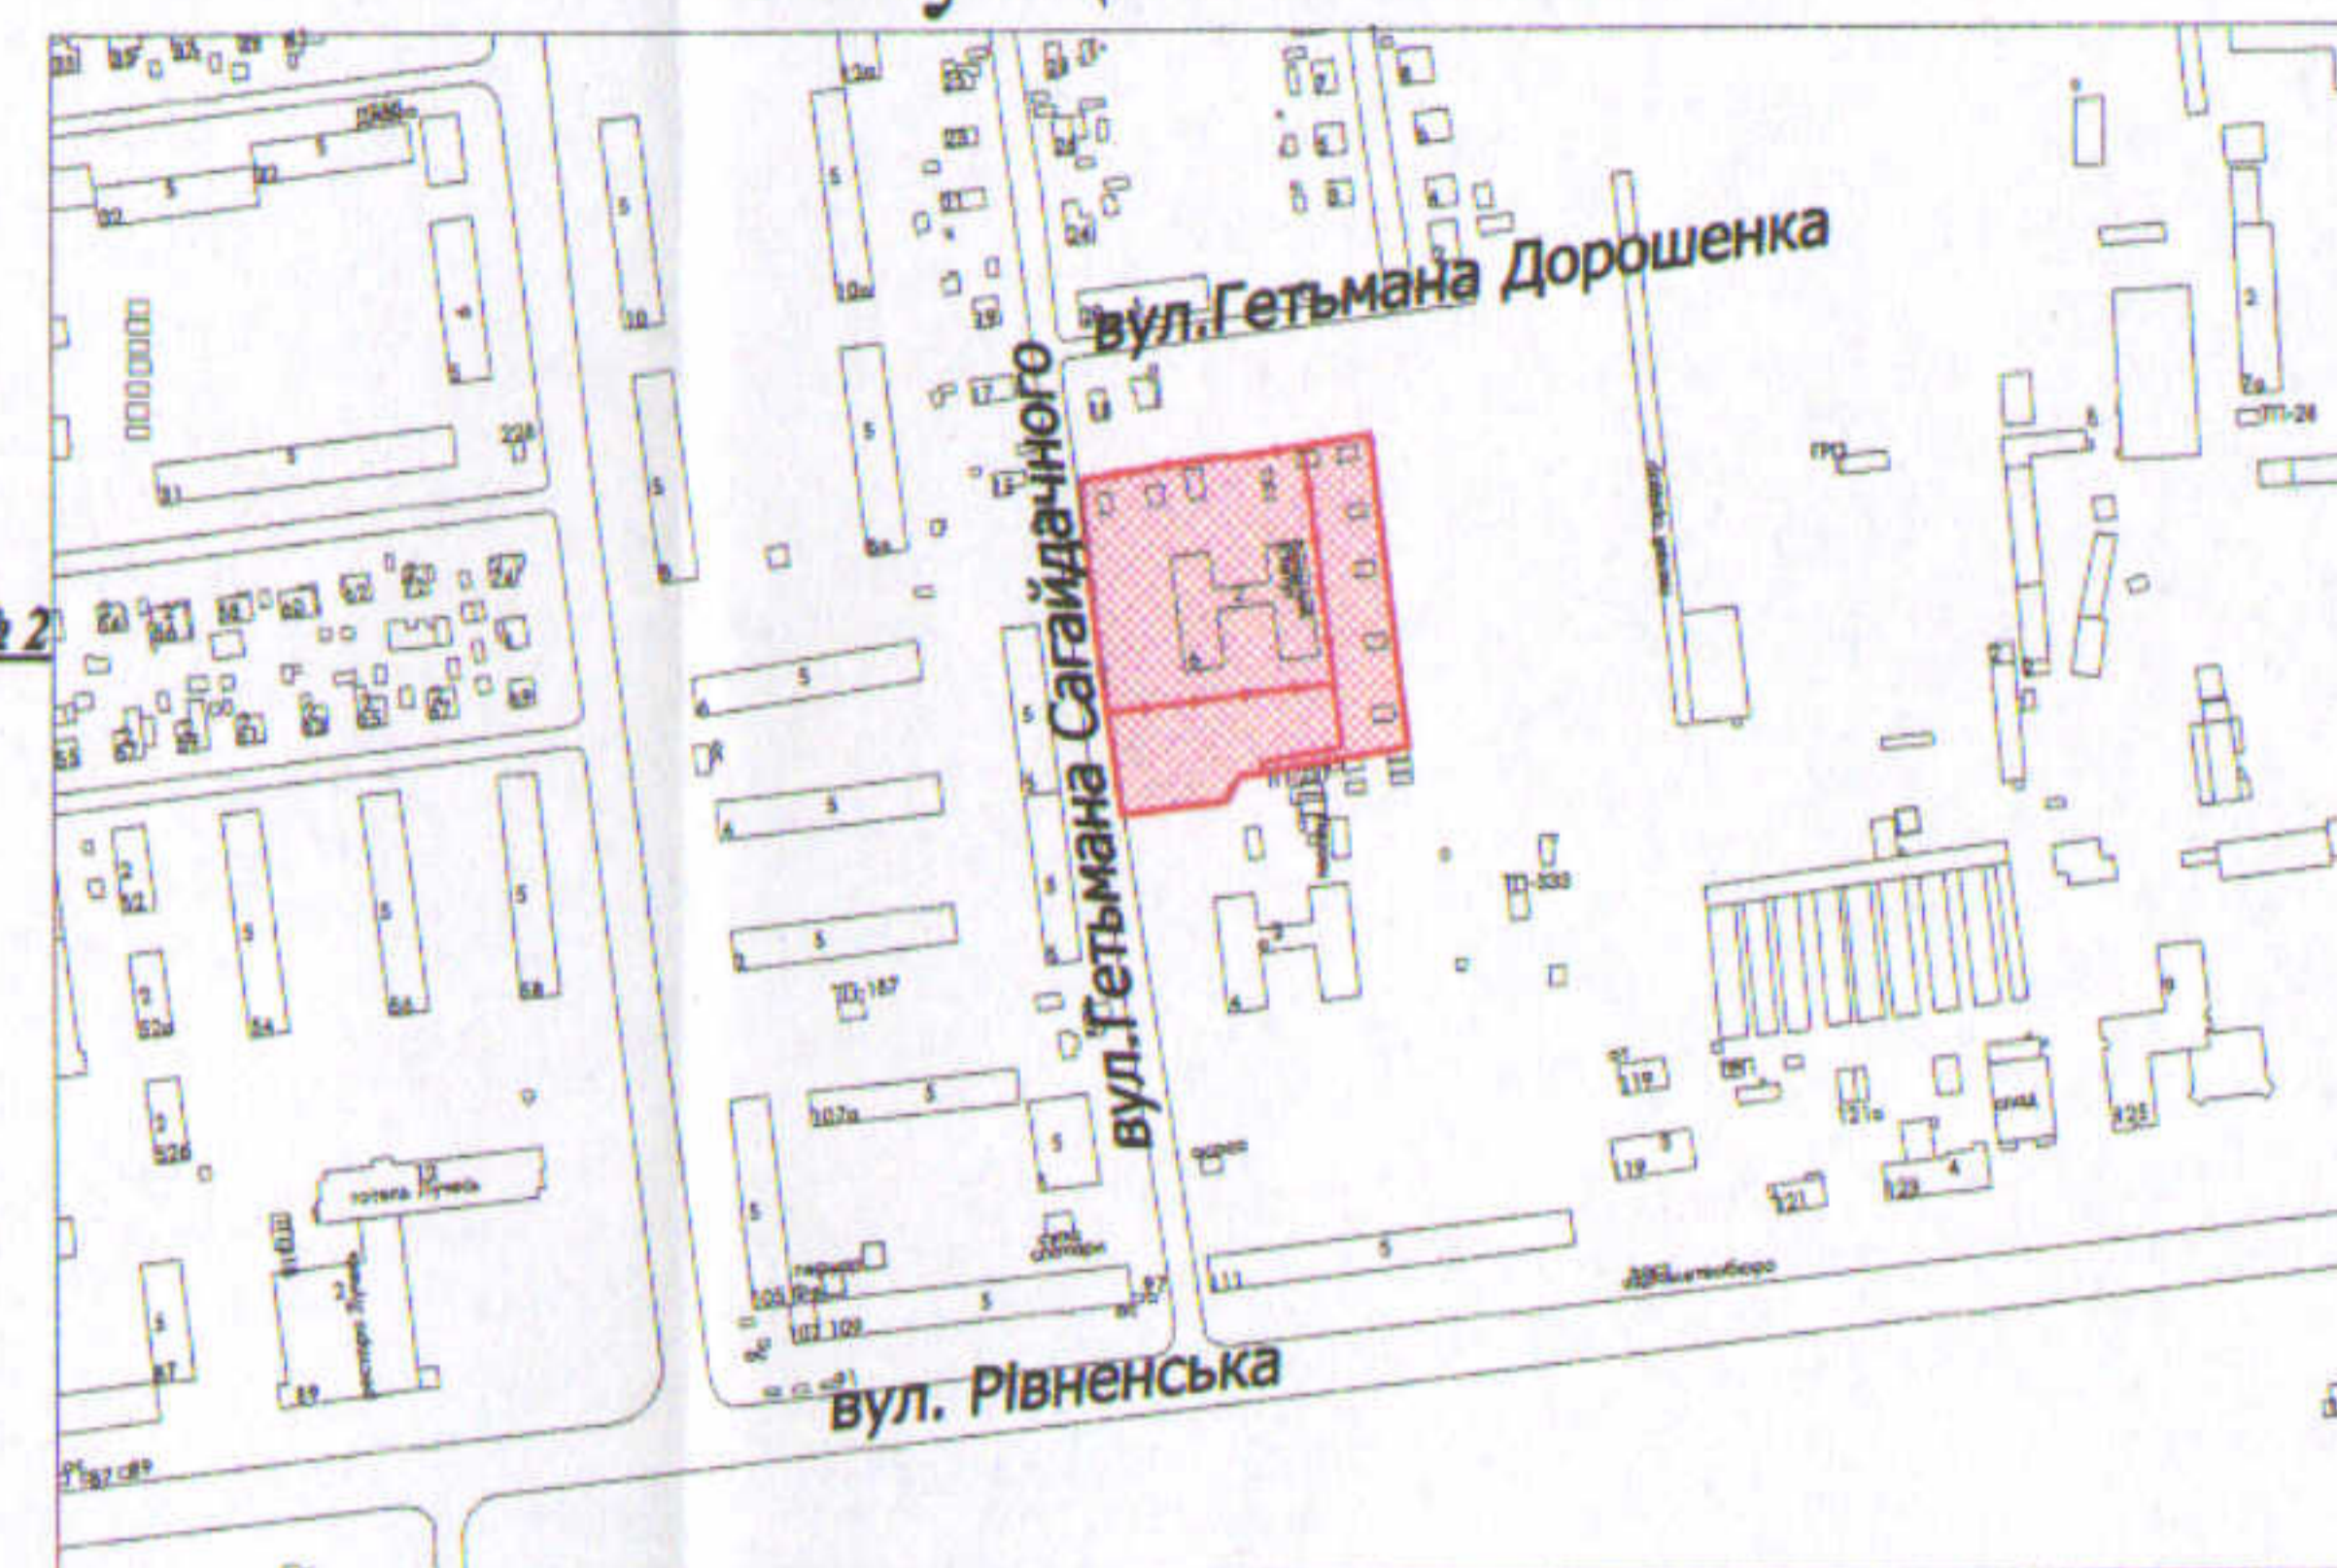

УМОВНІ ПОЗНАЧЕННЯ

- 0,9931 га — земельна ділянка Луцької міської територіальної громади, в особі Луцької міської ради, раво власності на яку зареєстровано в Державному реєстрі речових прав на нерухоме майно 29.01.2019, номер запису про право власності: 30106303, для будівництва та обслуговування адміністративно-навчального комплексу (03.02 - для будівництва та обслуговування будівель закладів освіти)
- межа поділу земельної ділянки комунальної власності
- 0,5627 га — земельна ділянка № 1
- 0,0556 га — обмеження, встановлене щодо використання земельної ділянки [охоронна зона навколо інженерних комунікацій (01.08) - каналізація]
- 0,0057 га — обмеження, встановлене щодо використання земельної ділянки [охоронна зона навколо (уздовж) об'єкта енергетичної системи (01.05) - підземна кабельна лінія електропередачі]
- 0,0069 га — обмеження, встановлене щодо використання земельної ділянки [охоронна зона навколо (уздовж) об'єкта електрозв'язку (01.04.1) - повітряна лінія електронної комунікаційної мережі]
- 0,2269 га — земельна ділянка № 2
- 0,0129 га — обмеження, встановлене щодо використання земельної ділянки [охоронна зона навколо інженерних комунікацій (01.08) - каналізація]
- 0,0121 га — обмеження, встановлене щодо використання земельної ділянки [охоронна зона навколо (уздовж) об'єкта енергетичної системи (01.05) - підземна кабельна лінія електропередачі]
- 0,2035 га — земельна ділянка № 3
- 0,0459 га — обмеження, встановлене щодо використання земельної ділянки [охоронна зона навколо інженерних комунікацій (01.08) - теплотраса]
- 0,0407 га — обмеження, встановлене щодо використання земельної ділянки [охоронна зона навколо (уздовж) об'єкта енергетичної системи (01.05) - підземна кабельна лінія електропередачі]
- 0,0133 га — обмеження, встановлене щодо використання земельної ділянки [охоронна зона навколо (уздовж) об'єкта електрозв'язку (01.04.1) - підземна кабельна лінія електронної комунікаційної мережі]

СЕКРЕТАР МІСЬКОЇ РАДИ _____ **Юрій БЕЗПЯТКО**

| | | | |
|--|--|------------------------------|------------|
| Директор Відповідальний за якість робіт ГЗОВ "ГЦНТІ" | А.І. Крисак Сертифікований Д.В. Галецький ДМИТРО РАДИМОВИЧ | Масштаб 1: 1000 | |
| | | Площа земельної ділянки (га) | з них (га) |
| | | 0,9931 | 1 0,5627 |
| | | | 2 0,2269 |
| | | | 3 0,2035 |