


ПЛАН  
земельної ділянки  
Кадастровий номер: 0710100000:11:047:0059  
Місце розташування: м. Луцьк, вул. Романюка, 9  
Землекористувач:  
Сільськогосподарське приватне підприємство «НЕСВІЧ»

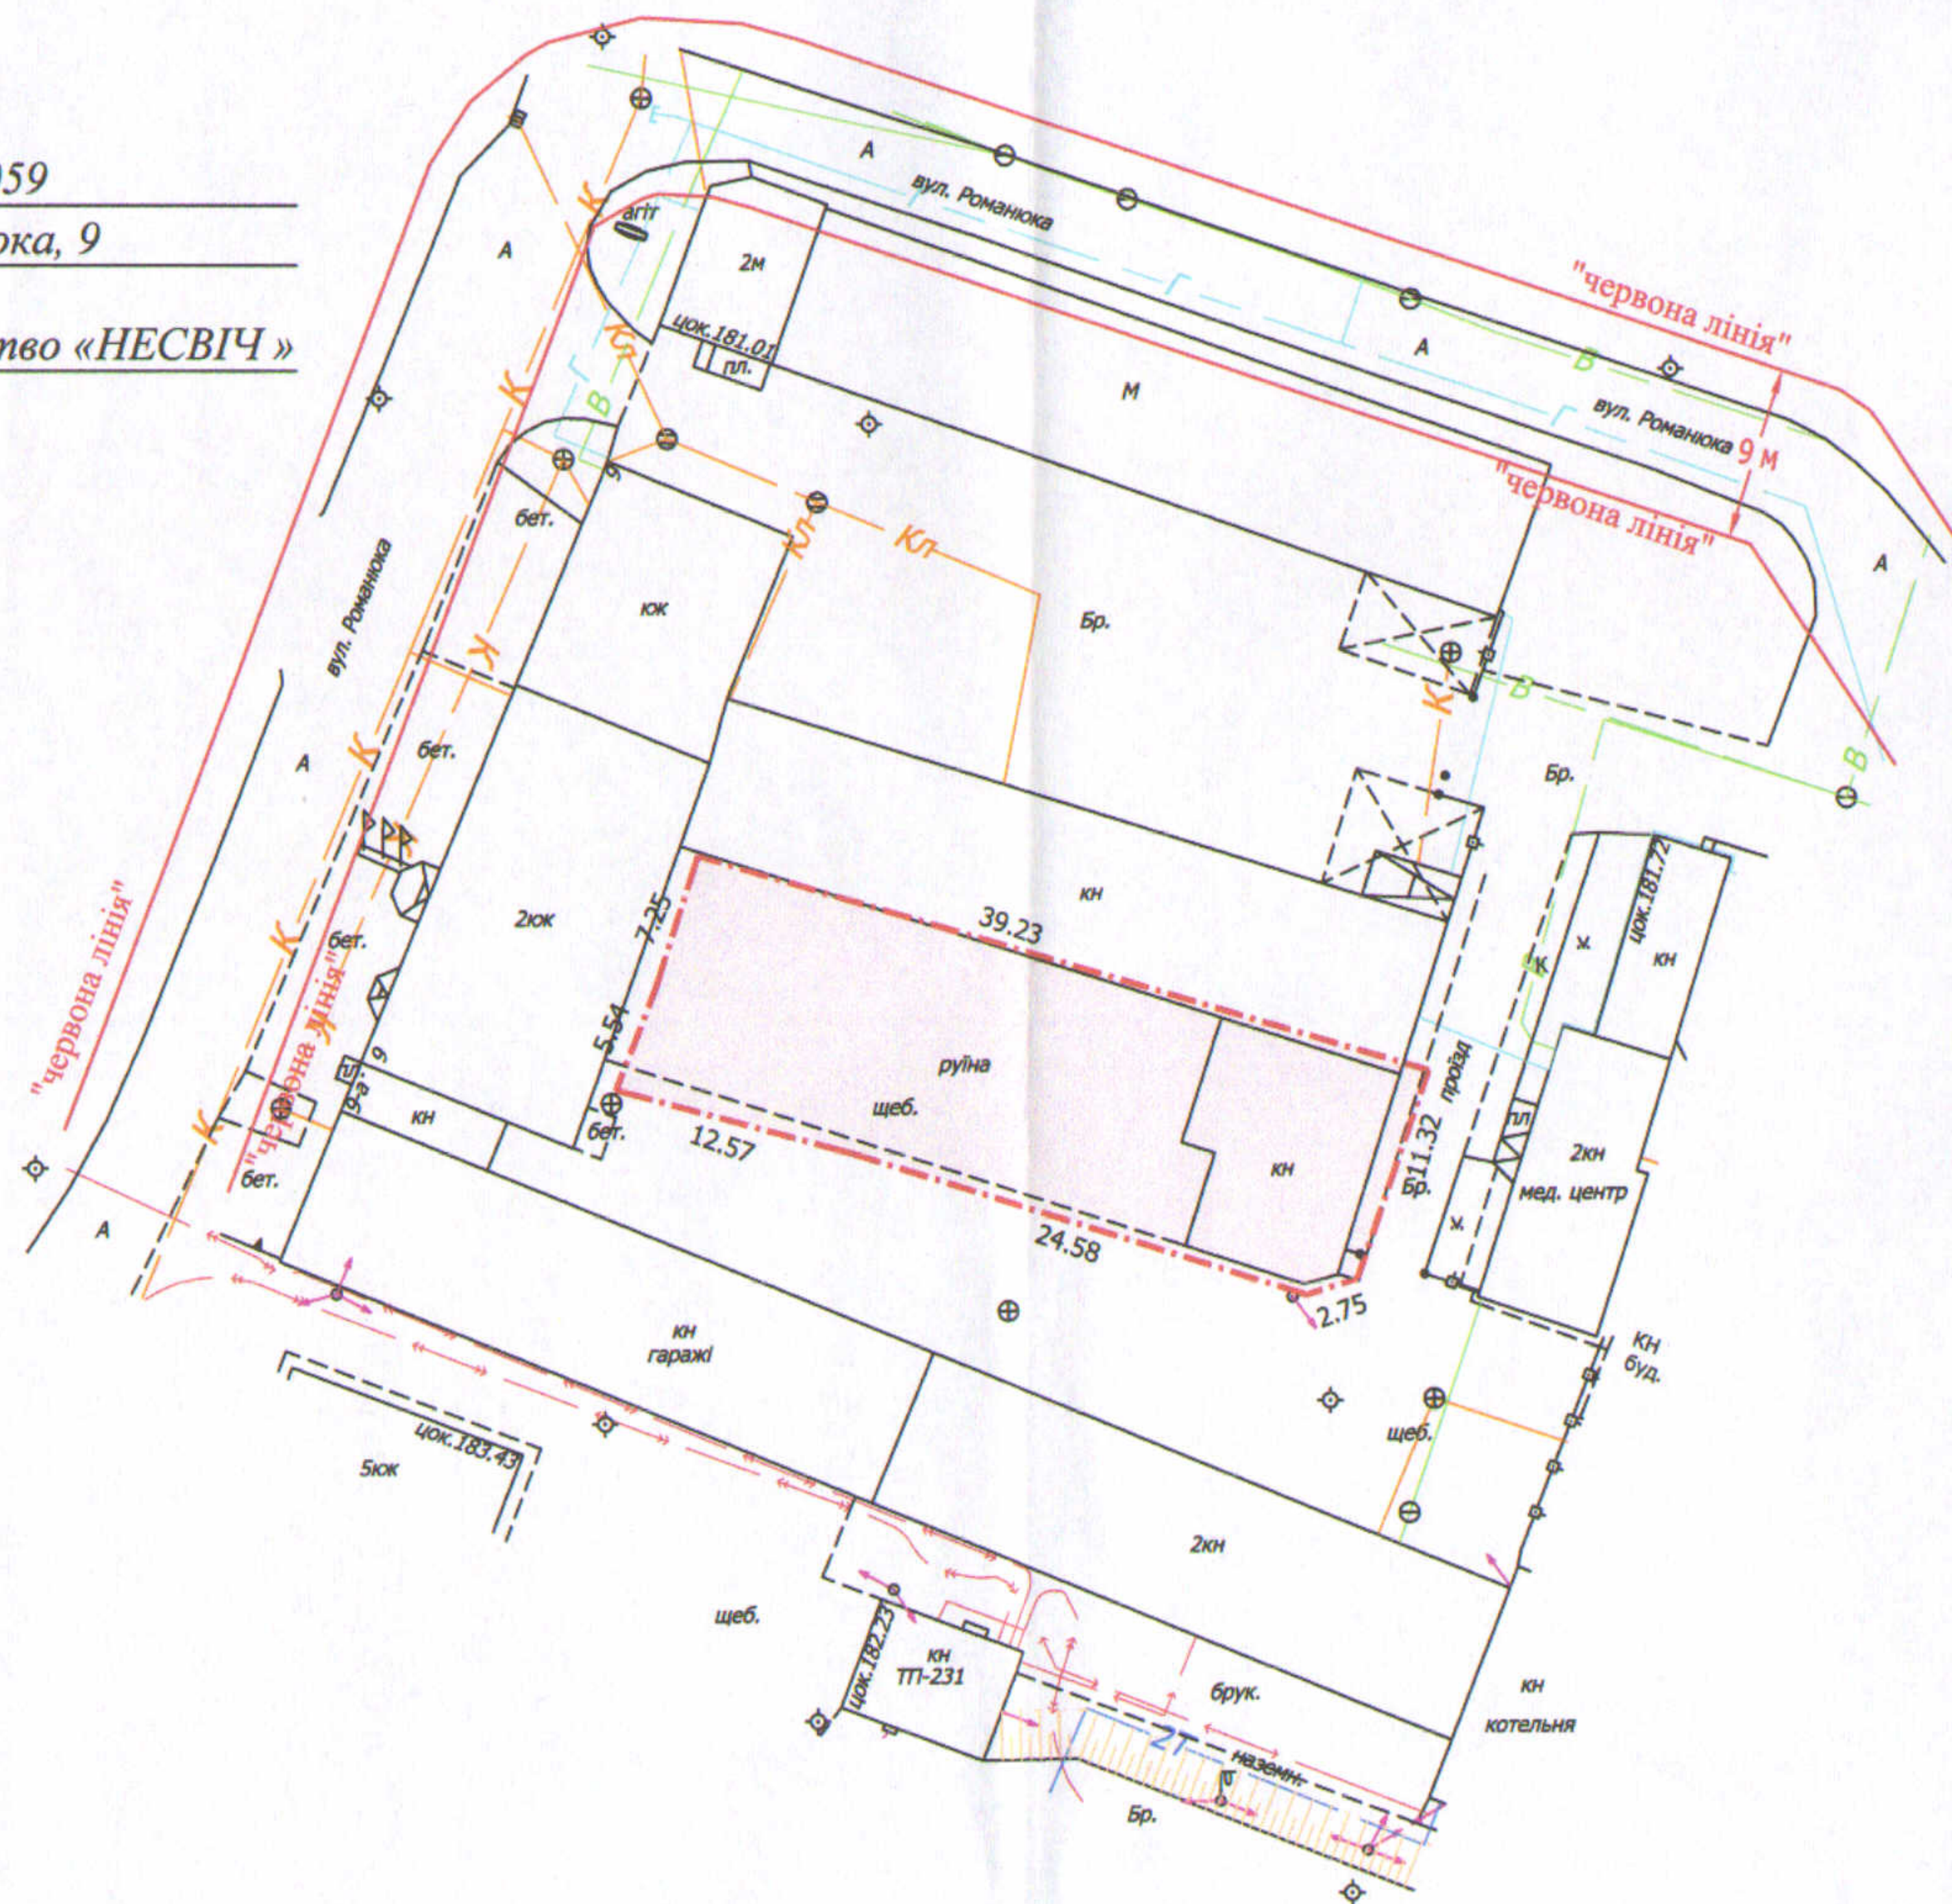

**УМОВНІ ПОЗНАЧЕННЯ**

- 0,0494 га — земельна ділянка, що планується для продажу у власність, шляхом викупу, видом цільового призначення: 03.10 - для будівництва та обслуговування адміністративних будинків, офісних будівель компаній, які займаються підприємницькою діяльністю, пов'язаною з отриманням прибутку
- 0,0494 га — земельна ділянка Луцької міської територіальної громади, в особі Луцької міської ради, право власності на яку зареєстровано в Державному реєстрі речових прав на нерухоме майно 18.07.2022, номер запису про право власності: 47371180

СЕКРЕТАР МІСЬКОЇ РАДИ

\_\_\_\_\_ **Юрій БЕЗПЯТКО**

Директор	<i>[Signature]</i>	Крисак А.І.	Масштаб 1: 500
Відповідальний за якість робіт	<i>[Signature]</i>	Сертифікат Галецький Д.В.	
ТЗОВ "ГЦНП+" ГГАЛЕЦЬКИЙ ДМИТРО ПИТРО 14208			Площа земельної ділянки (га)
			3 них у власність (шляхом викупу)
			0,0494
			0,0494