



ПЛАН
земельної ділянки


Кадастровий №: 0722883700:01:001:0109
Місце розташування: Волинська область, Луцький район, с. Княгининок
Власник:
громадянин Калитюк Юрій Сергійович

0722883700:01:001:6068

0722883700:01:001:6156

Додаток до рішення міської ради
№ _____ від "___" _____ 20__ р.

Ситуаційна схема

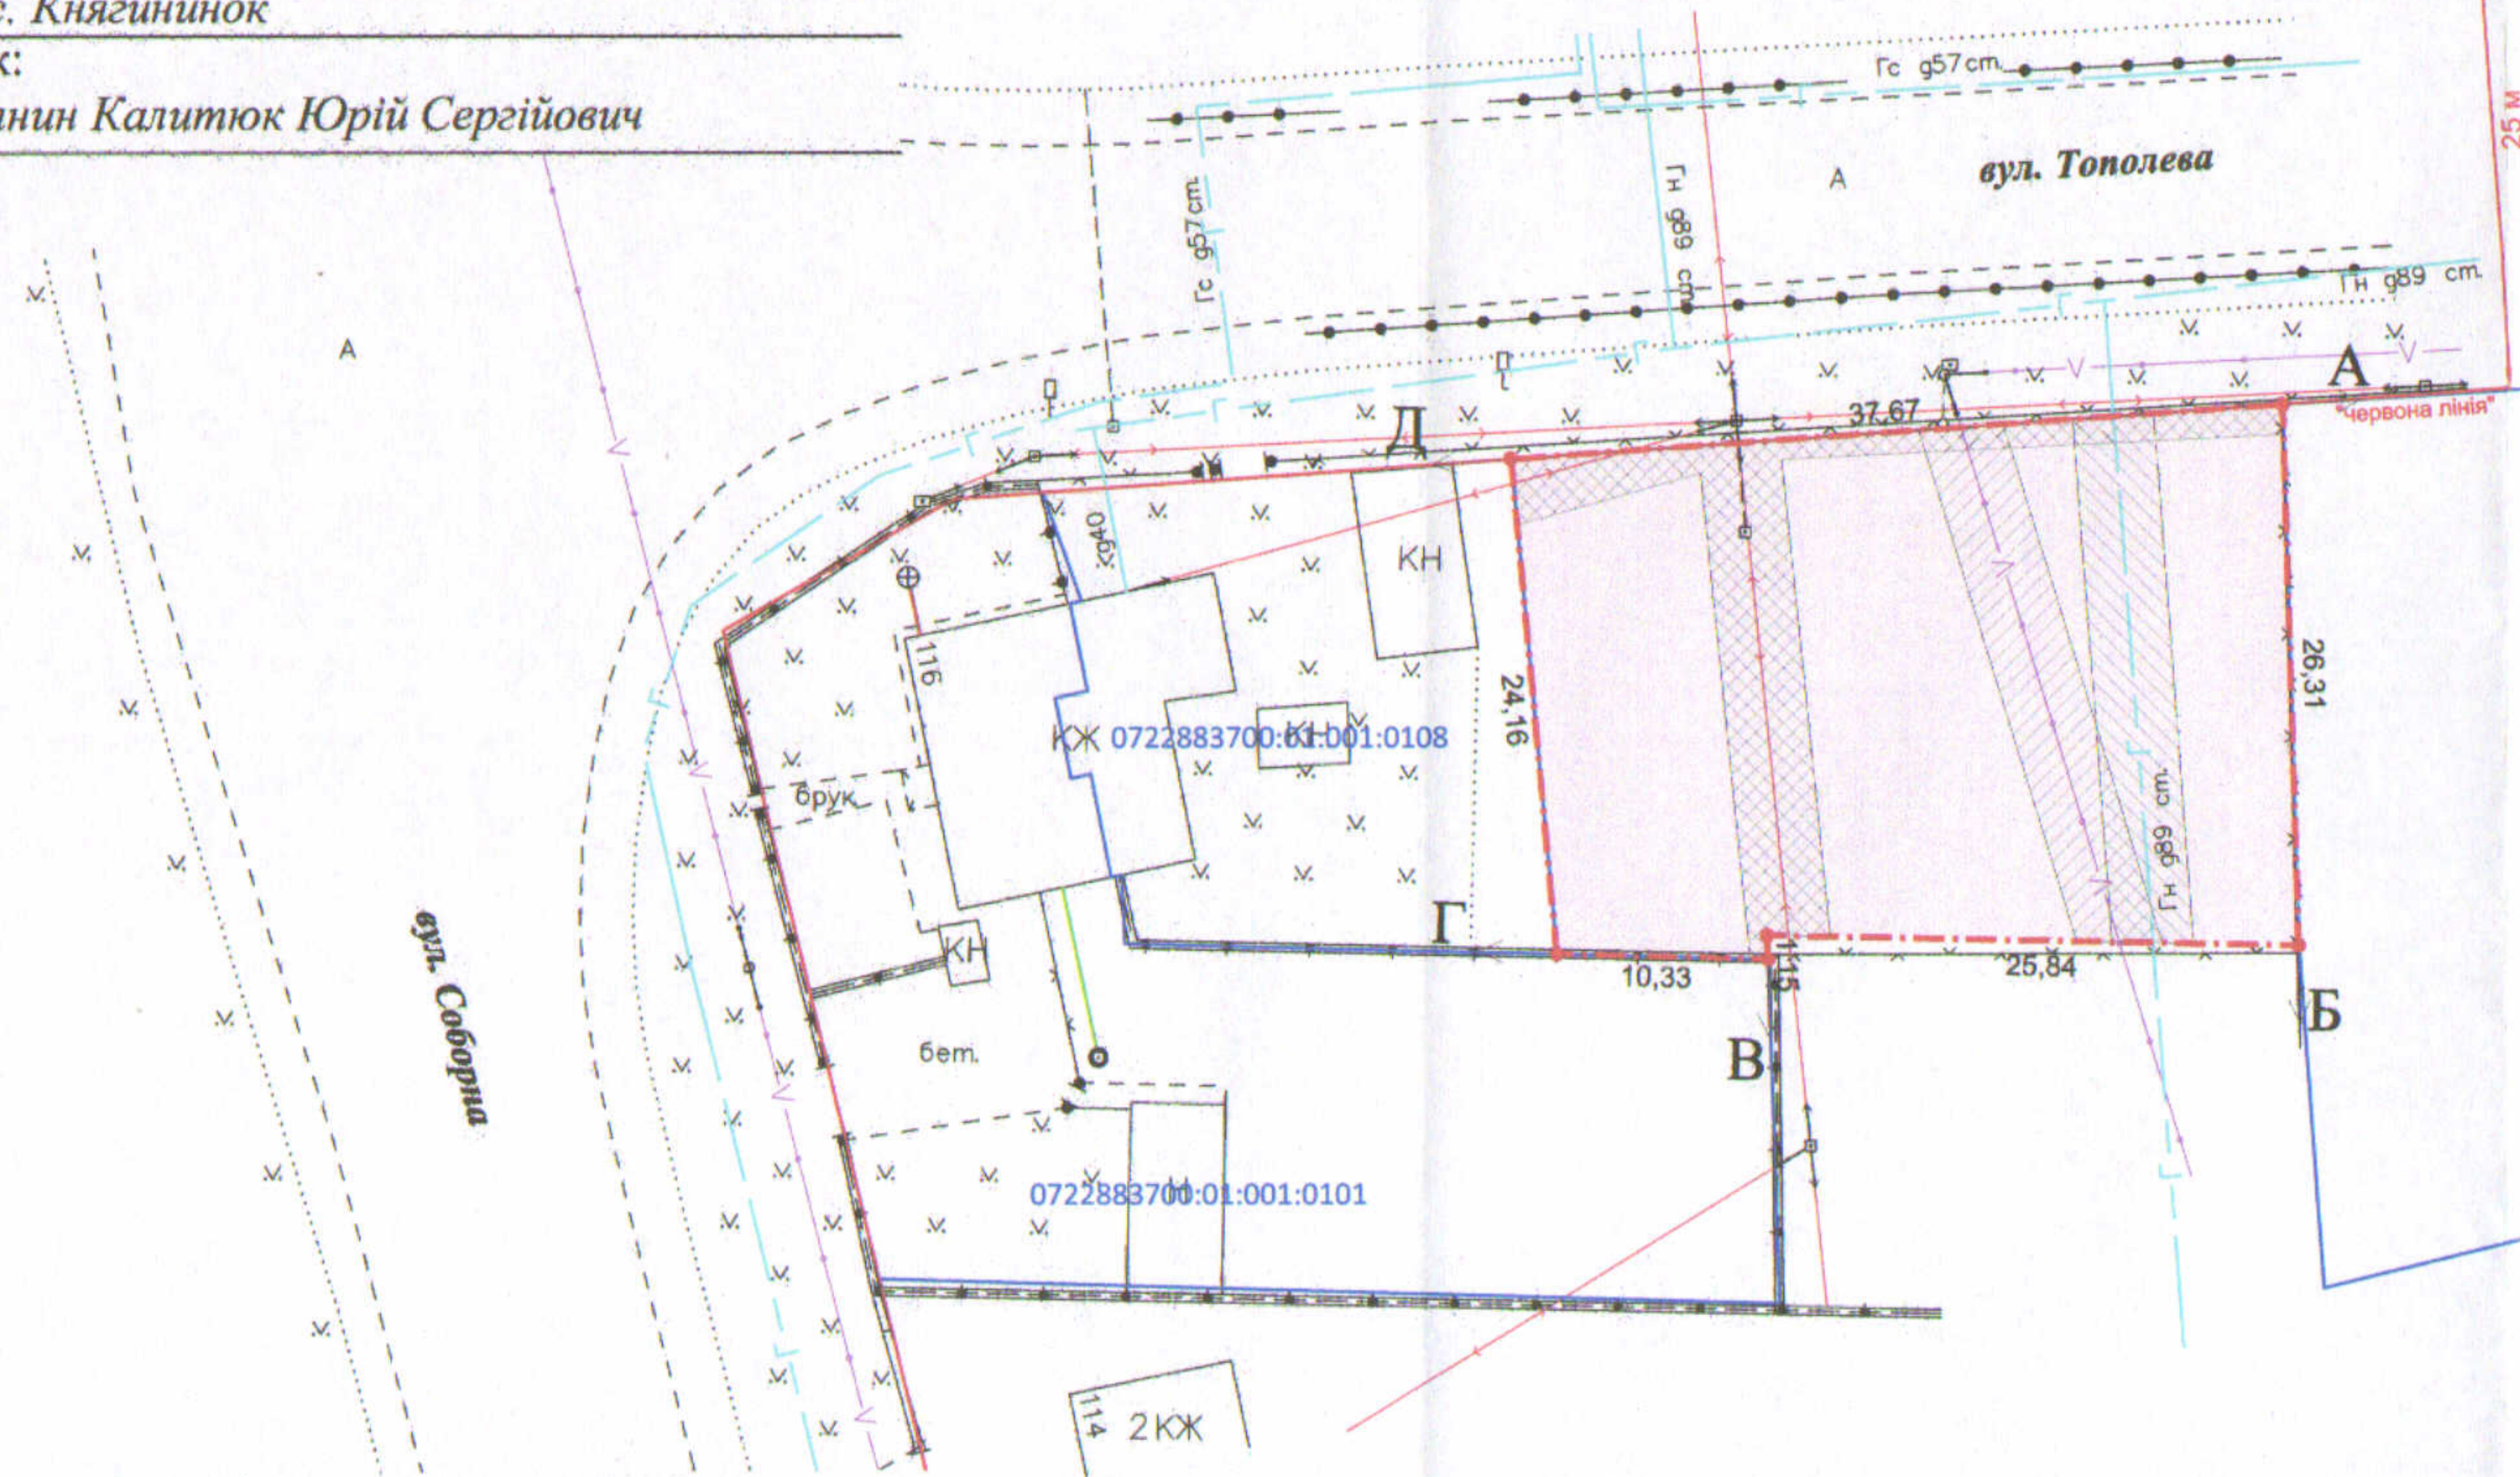

0722883700:01:001:1096

УМОВНІ ПОЗНАЧЕННЯ

- 0,0922 га** — земельна ділянка, цільове призначення якої змінюється з "для будівництва і обслуговування житлового будинку, господарських будівель і споруд (присадибна ділянка)" (02.01) на "для будівництва та обслуговування будівель торгівлі" (03.07)
- 0,0922 га** — обмеження, встановлене щодо використання земельної ділянки [зона регулювання забудови (01.02.2)]
- 0,0105 га** — обмеження, встановлене щодо використання земельної ділянки [охоронна зона навколо (уздовж) об'єкта зв'язку (01.04) - повітряна лінія електронної комунікаційної мережі]
- 0,0148 га** — обмеження, встановлене щодо використання земельної ділянки [охоронна зона навколо (уздовж) об'єкта енергетичної системи (01.05) - повітряна лінія електропередачі 0,4 кВ]
- 0,0103 га** — обмеження, встановлене щодо використання земельної ділянки [охоронна зона навколо інженерних комунікацій (01.08) - газопровід]

СЕКРЕТАР МІСЬКОЇ РАДИ

Юрій БЕЗПЯТКО

Директор
Відповідальний за
якість робіт
«ІЦНІІ - ПЛЮС»

Крисак А.І.
Галецький Д.В.

ГАЛЕЦЬКИЙ
ДМИТРО
ДМИТРОВИЧ

ТЗОВ "ІЦНІІ-ПЛЮС"

Масштаб 1: 500	
Площа ділянки (га)	З них у власності (змiна цiльового)
	0,0922