

ПЛАН
земельної ділянки


Кадастровий номер: 0721882700:01:001:1457

Місце розташування: Волинська область,
Луцький район, с. Жидичин

Землевласник:
громадянин Гоцик Ігор Анатолійович

Додаток до рішення міської ради
№ _____ від "___" _____ 20__ р.

Ситуаційна схема

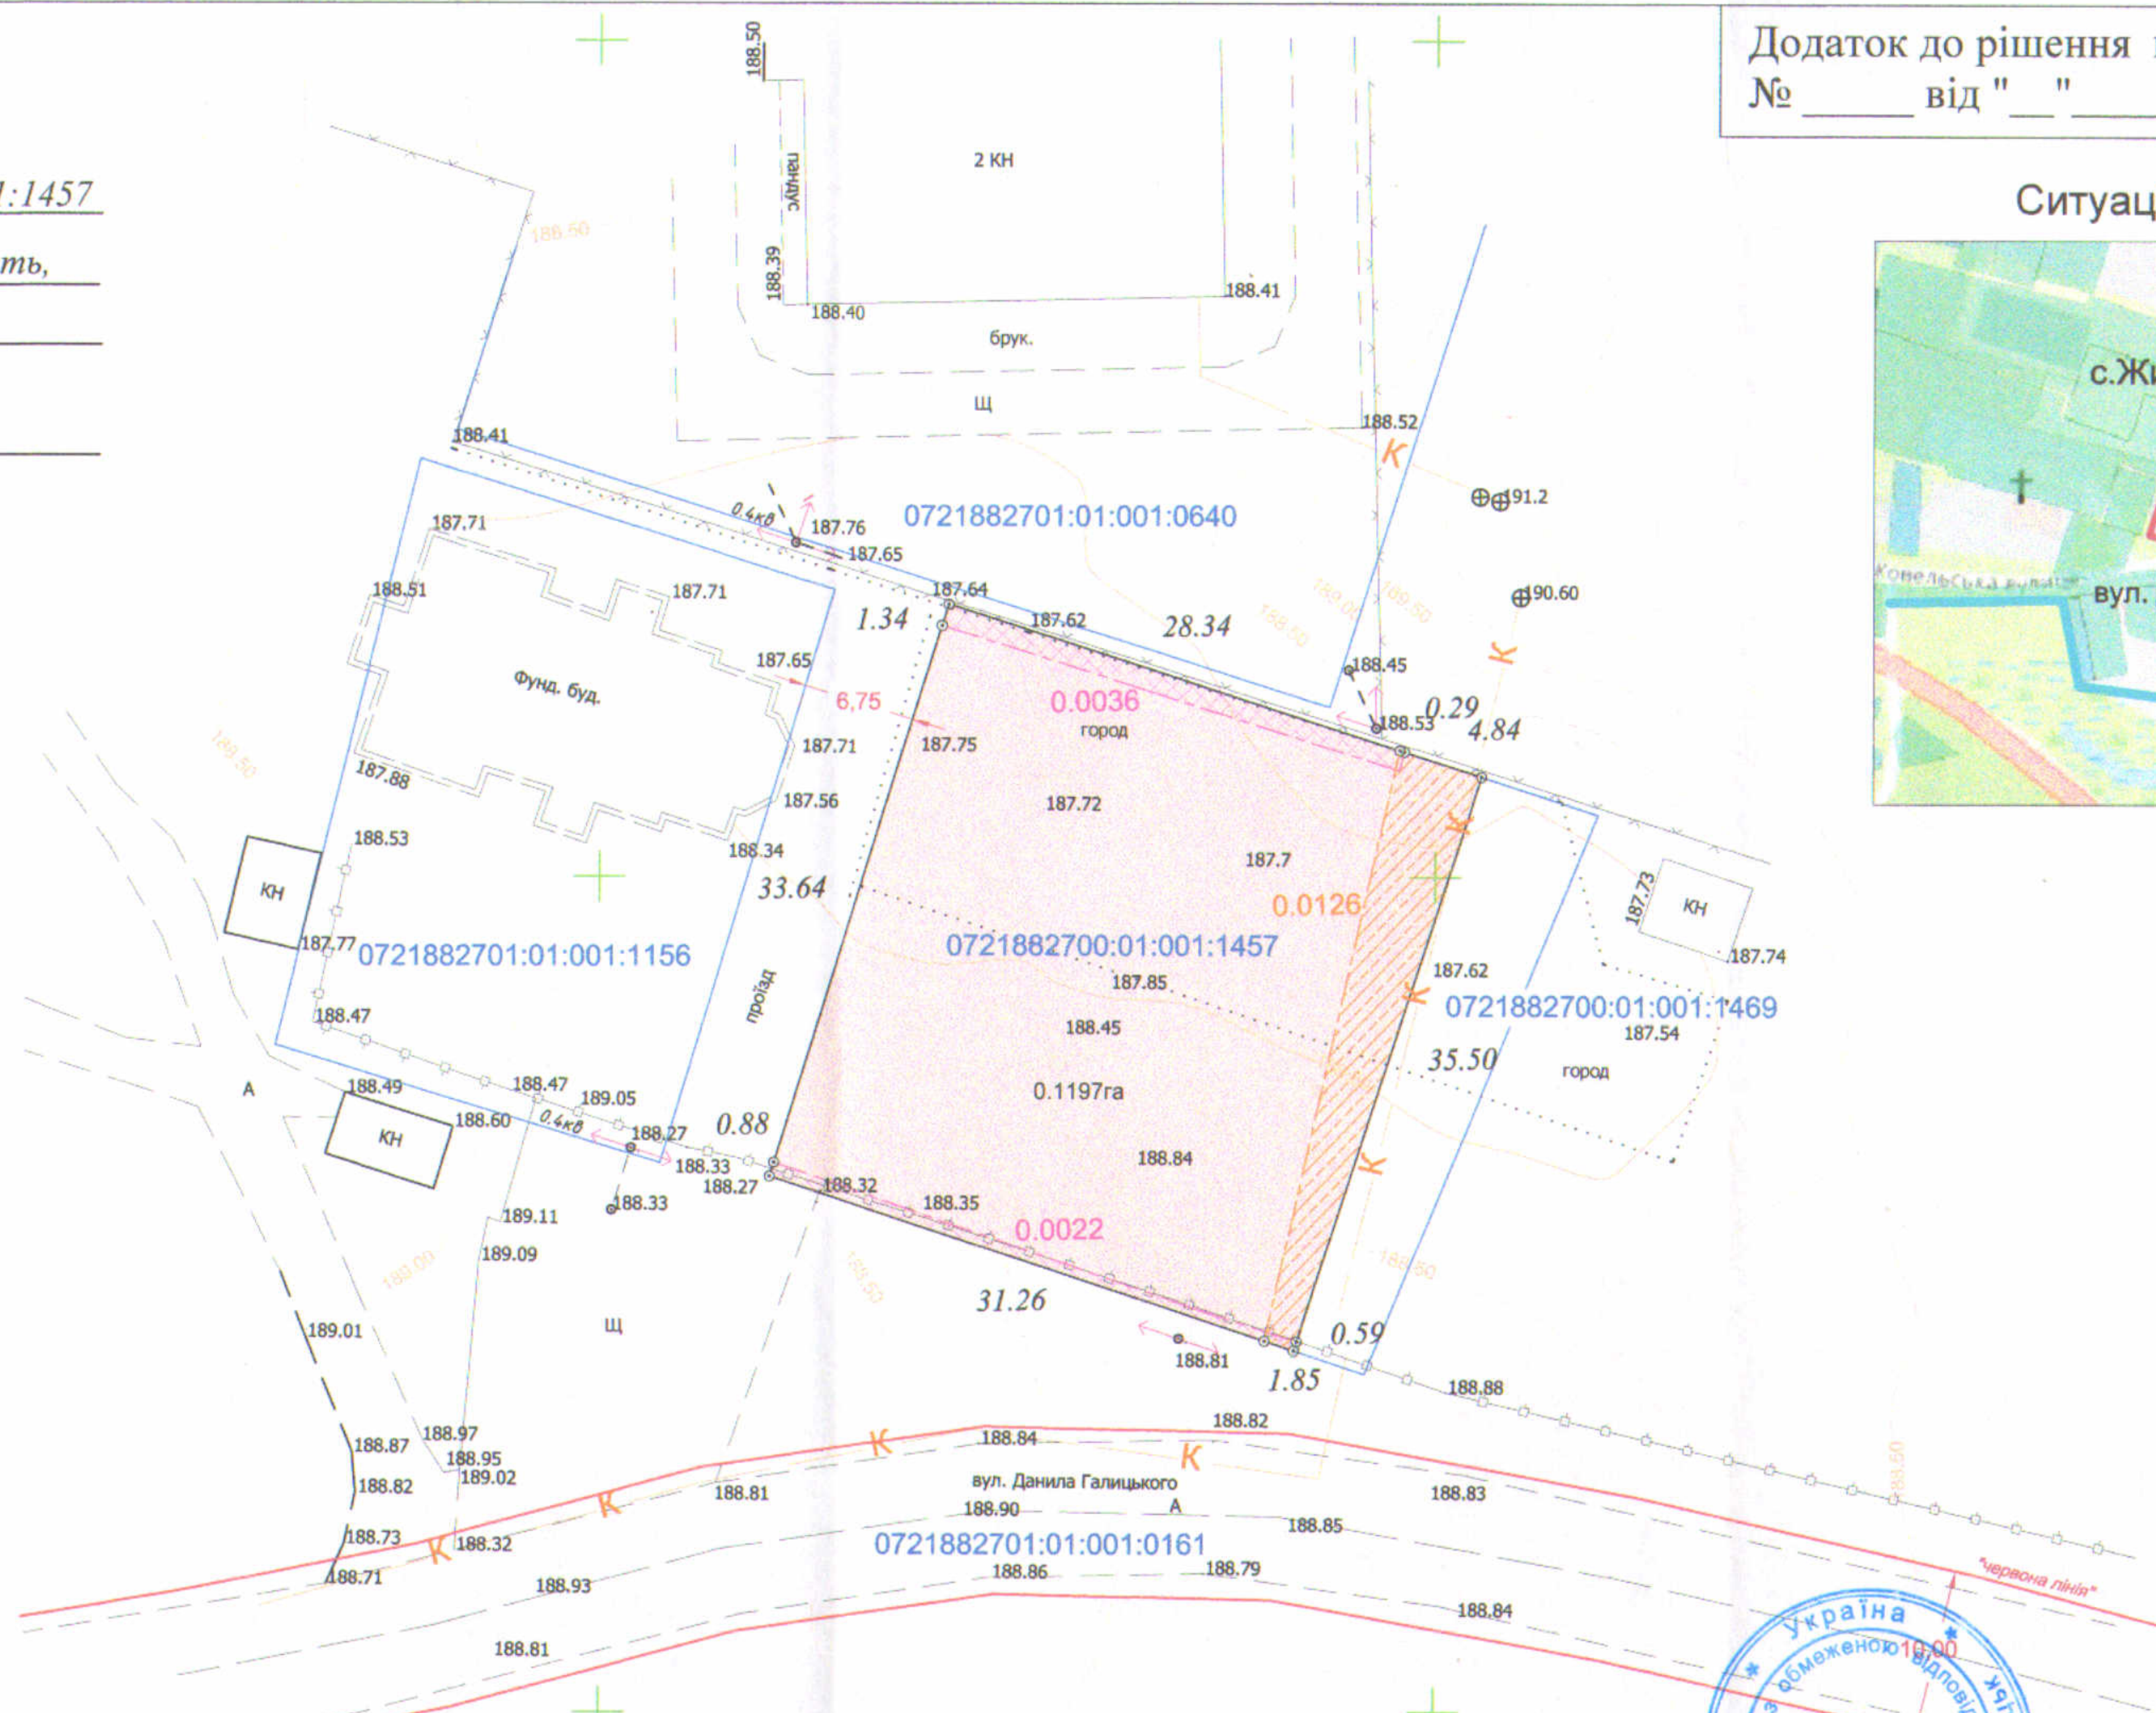

УМОВНІ ПОЗНАЧЕННЯ

- 0.1197га - земельна ділянка, цільове призначення якої змінюється з "для ведення особистого селянського господарства" (01.03) на "для будівництва і обслуговування житлового будинку, господарських будівель і споруд (присадибна ділянка)" (02.01)
- 0.0058 - охоронна зона навколо (уздовж) об'єкта енергетичної системи, 01.05, (ЛЕП - 0.4 кВ)
- 0.0126 - охоронна зона навколо інженерних комунікацій, 01.08, (каналізація)

СЕКРЕТАР МІСЬКОЇ РАДИ _____ **Юрій БЕЗПЯТКО**

Директор	Маїло П.Ф.	ТзОВ "ОЛДІ"	Площа ділянки (га)	Масштаб 1: 500	
Виконав	Гоцик І.П.			3 них	
Перевірів	Калачинська О.В.			у власності (змiна цiльового)	в оренду
			0,1197	0,1197	-

