

ПЛАН
земельної ділянки

Кадастровий номер: 0710100000:31:153:0735


Місце розташування: м. Луцьк, вул. Володимирська, 74-А

Землекористувачі:


ТОВАРИСТВО З ОБМЕЖЕНОЮ ВІДПОВІДАЛЬНІСТЮ
"ВОЛИНЬКОМПЛЕКТ" (86/100)

АКЦІОНЕРНЕ ТОВАРИСТВО "УКРТЕЛЕКОМ" (14/100)

Додаток до рішення міської ради
№ _____ від "___" _____ 20__ р.

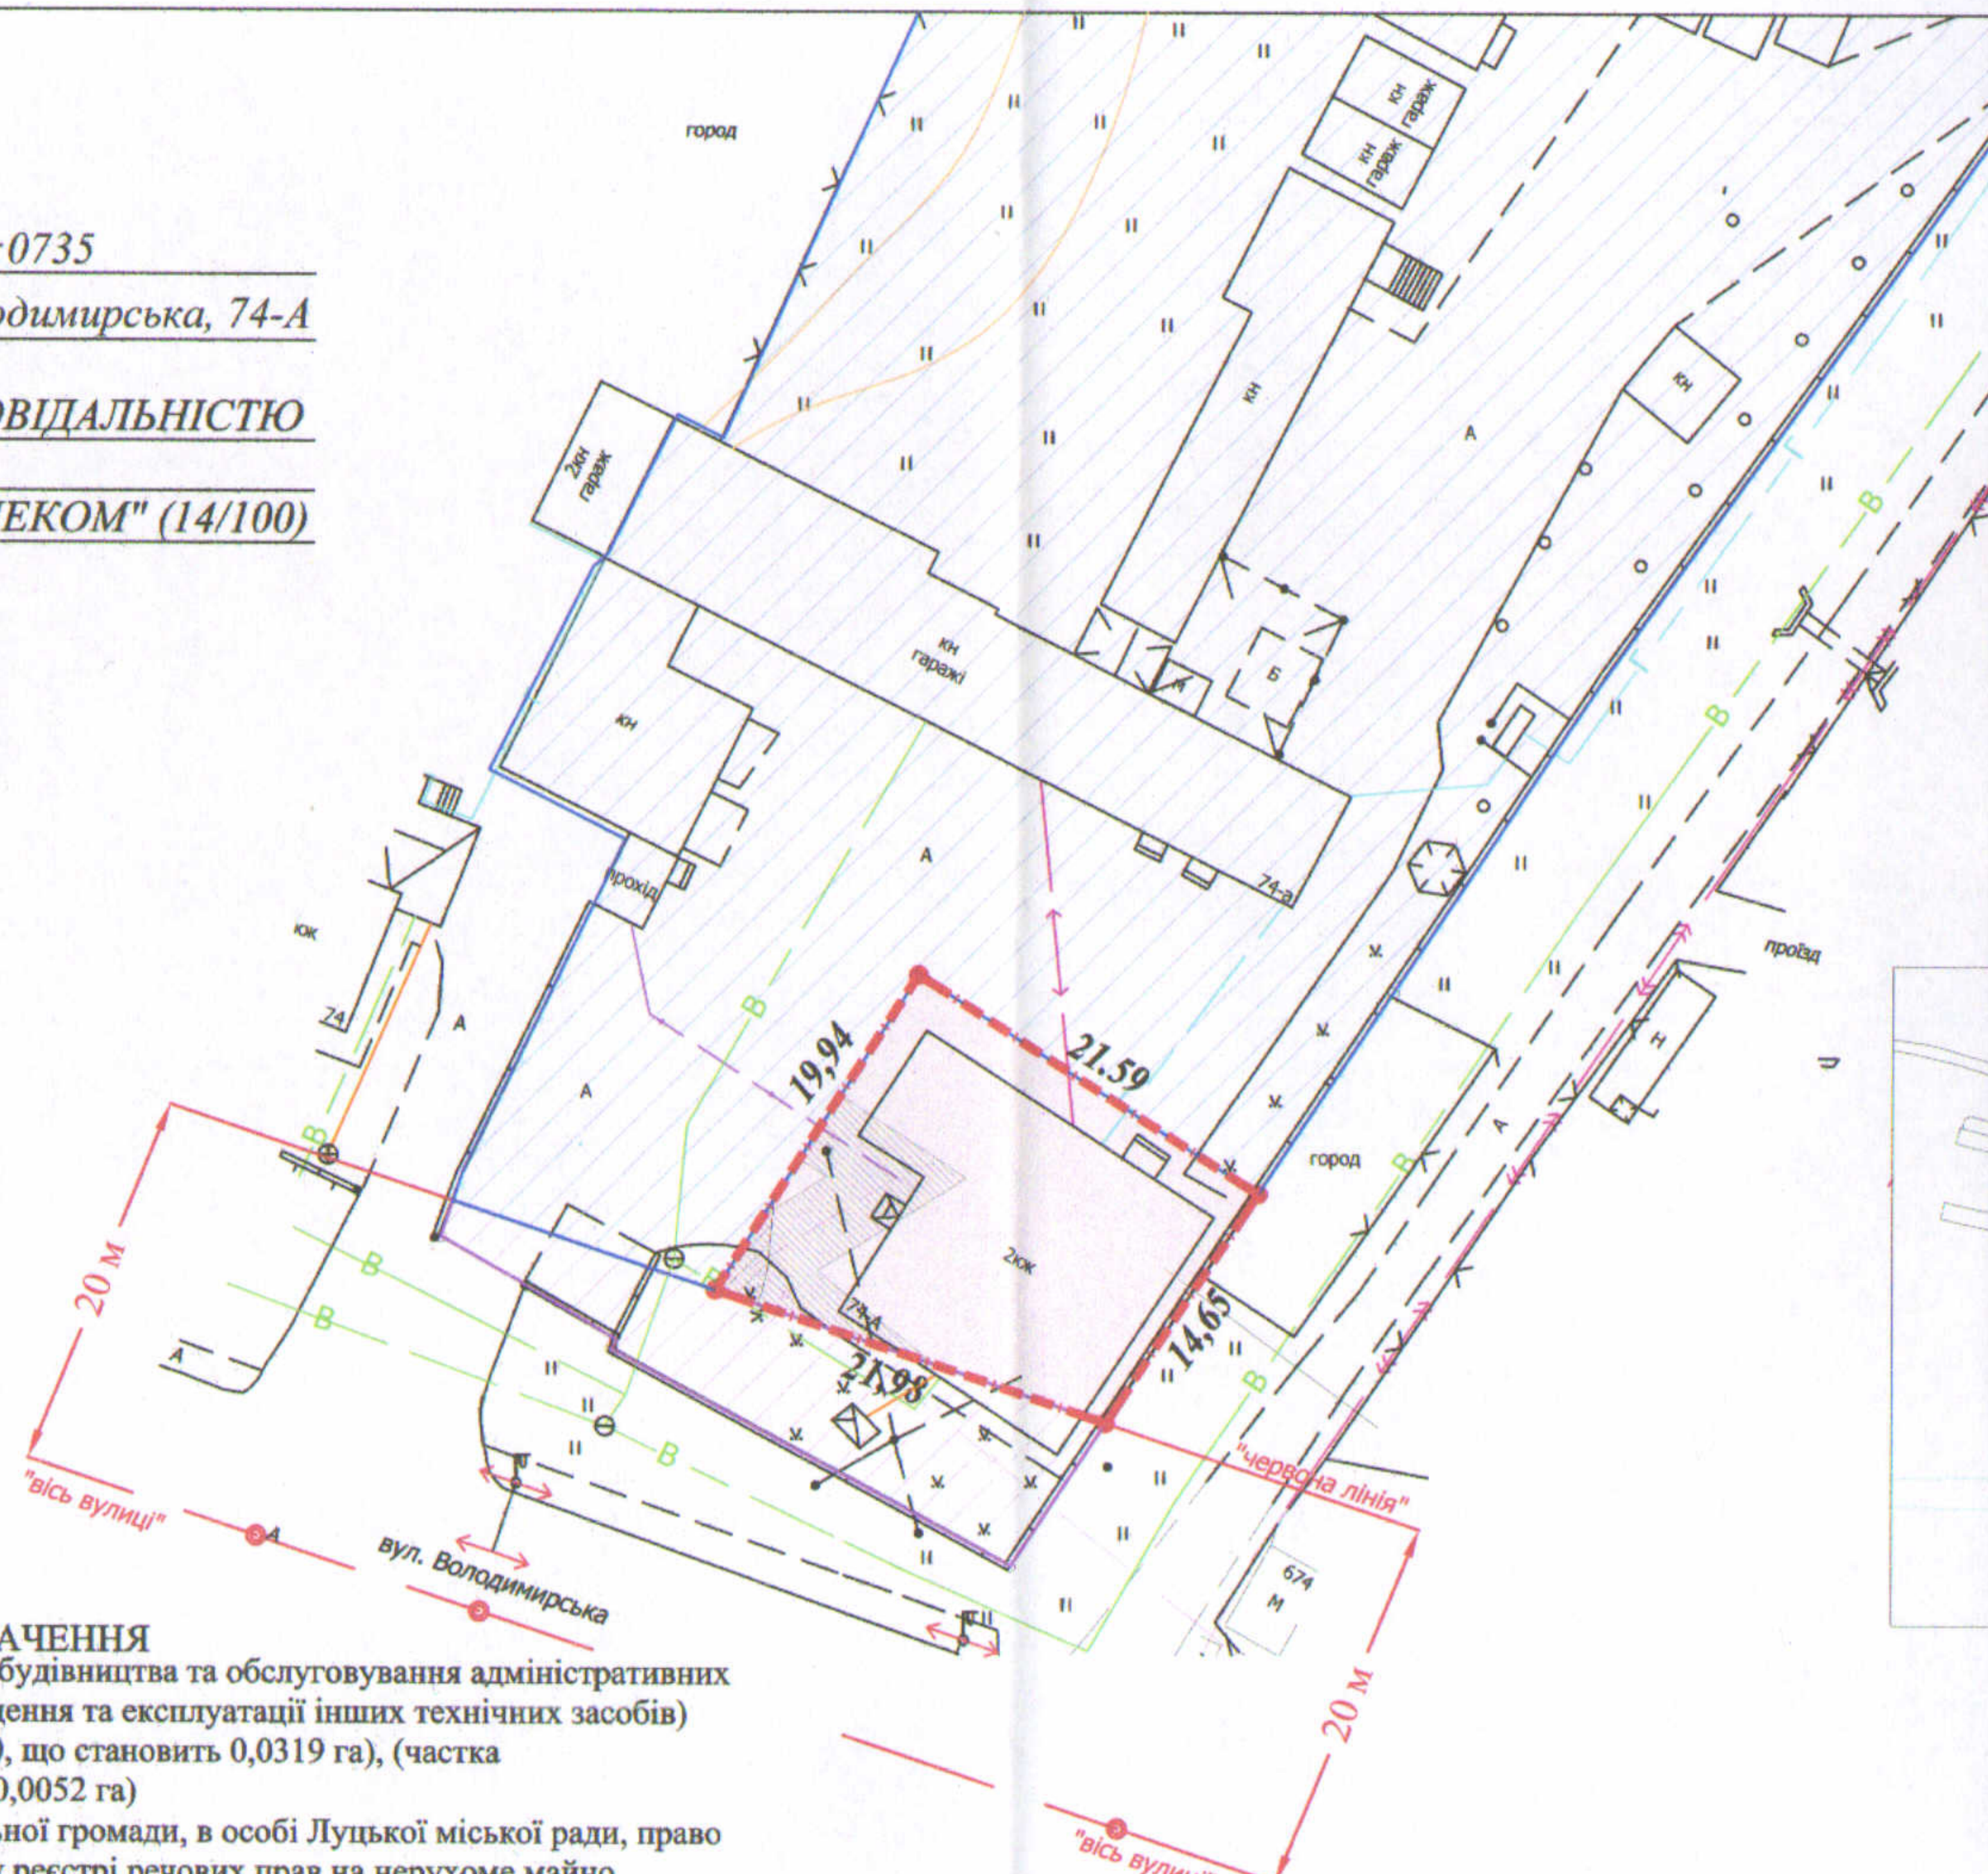

Ситуаційна схема

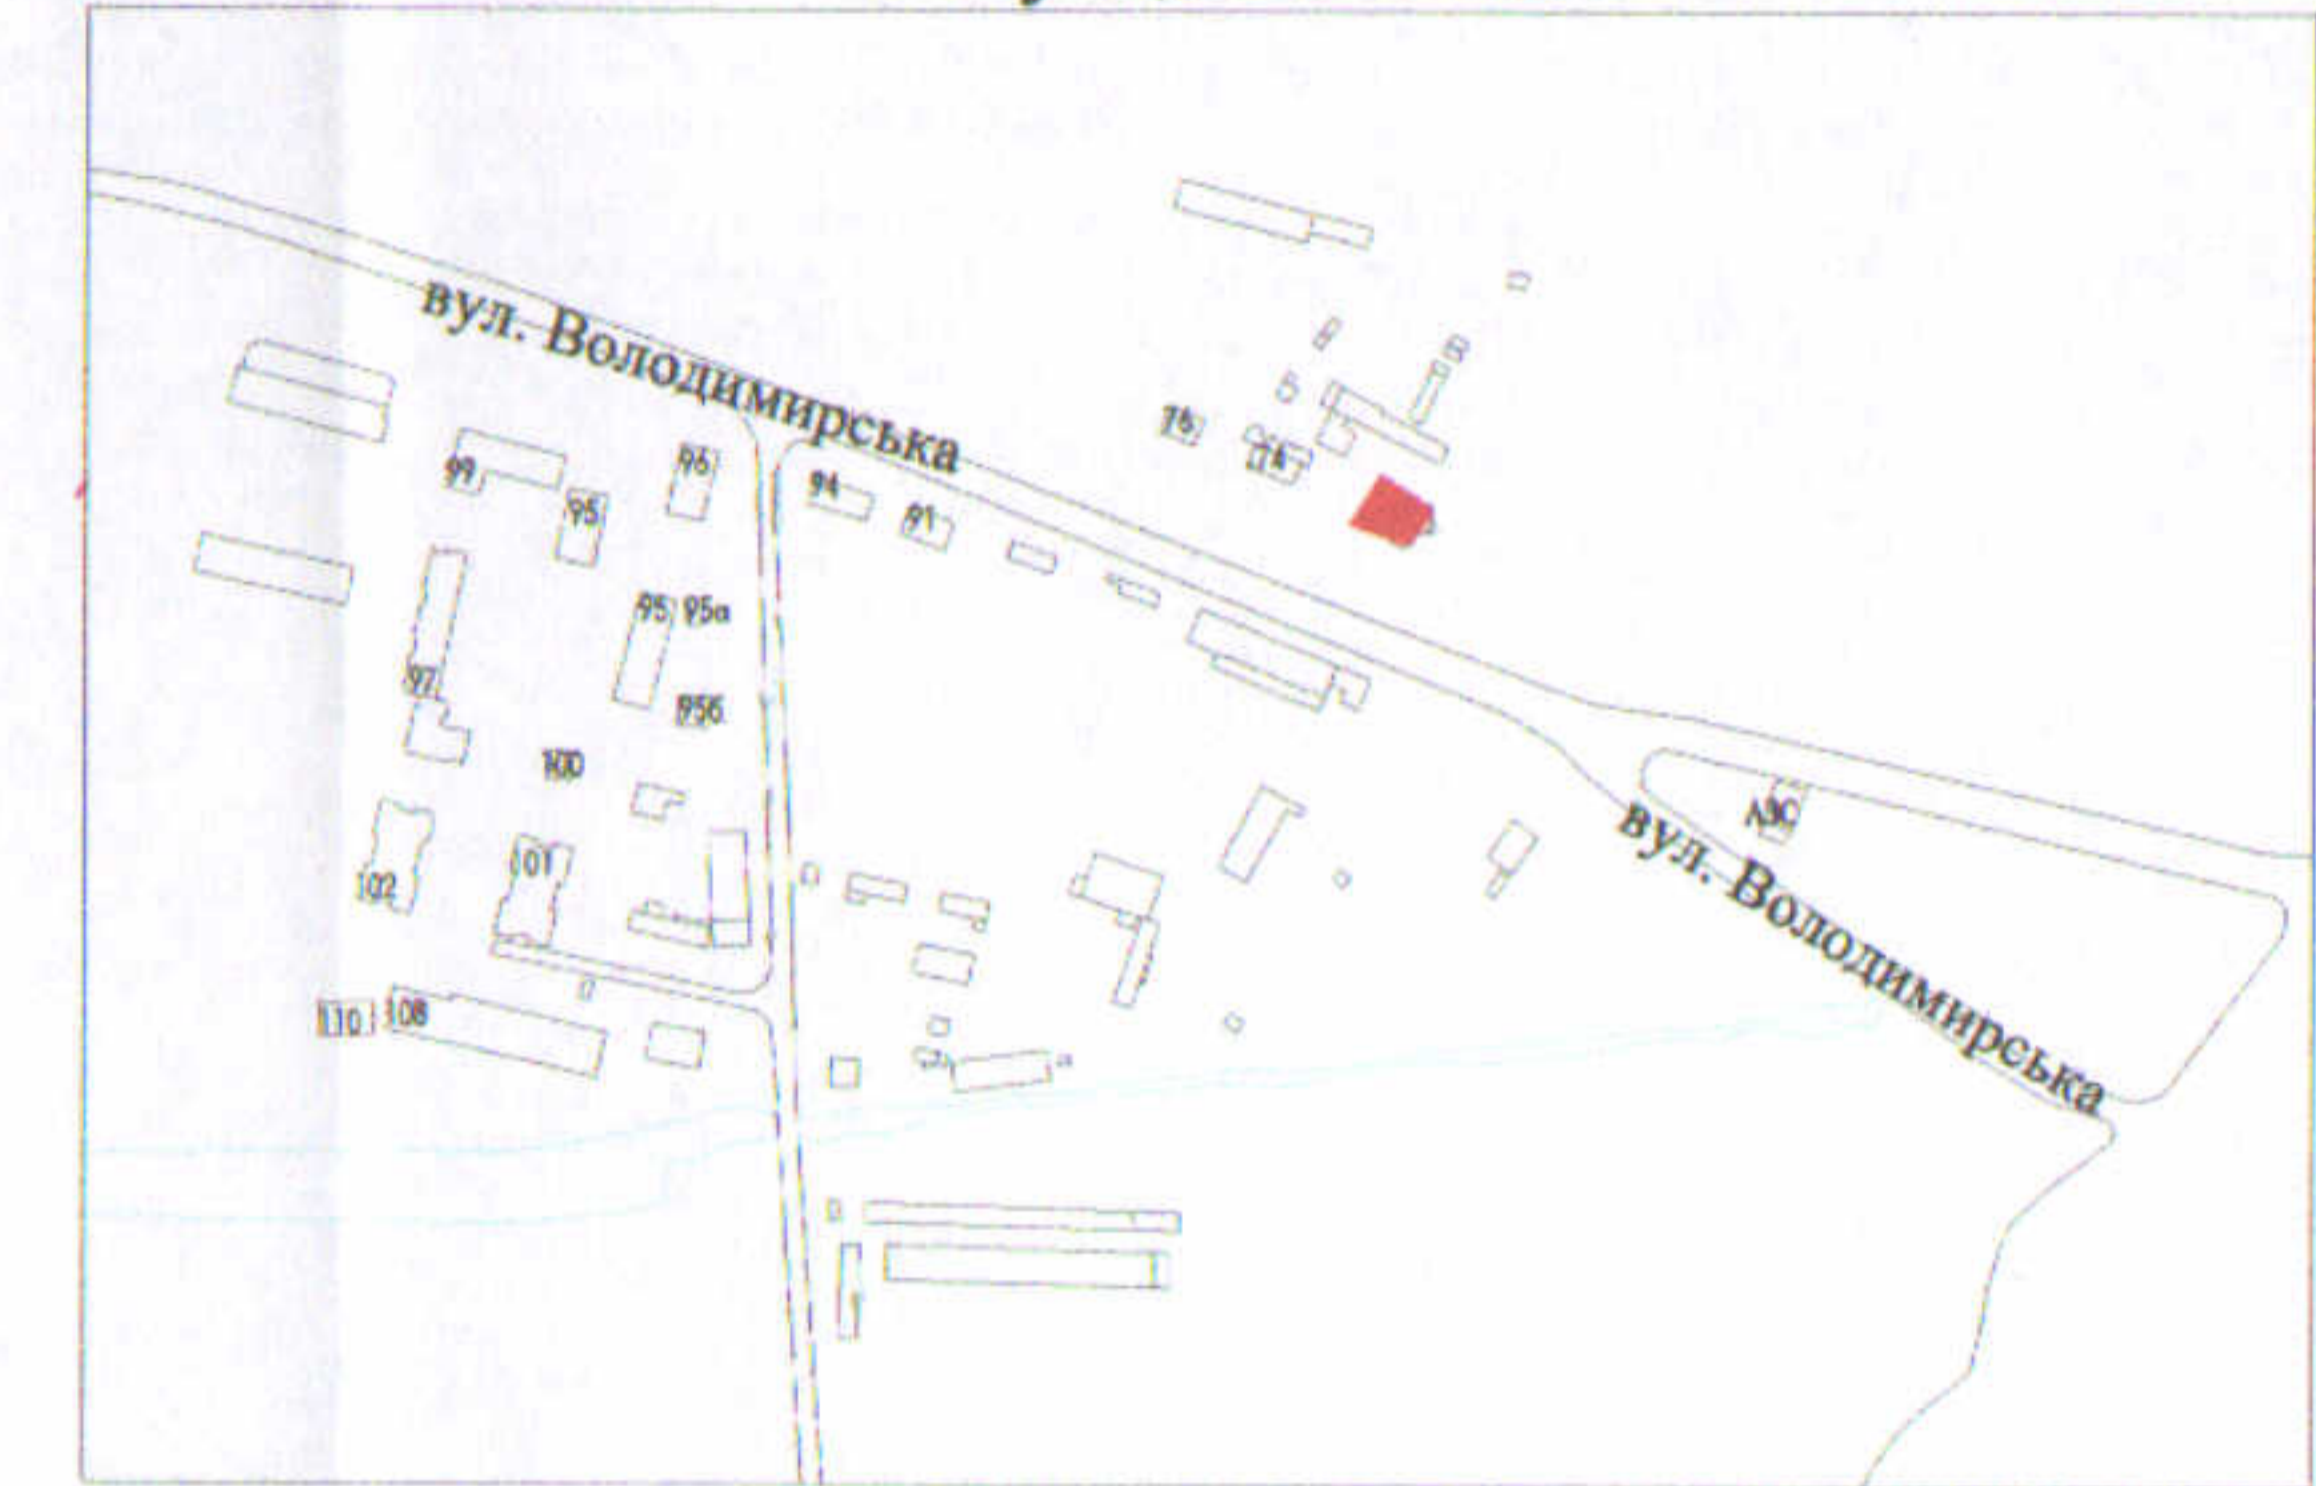

УМОВНІ ПОЗНАЧЕННЯ

- 0,0371 га — земельна ділянка, що надається в оренду для будівництва та обслуговування адміністративних та виробничих приміщень (13.03 - для розміщення та експлуатації інших технічних засобів) (частка ТзОВ "ВОЛИНЬКОМПЛЕКТ" - 86/100, що становить 0,0319 га), (частка АТ "УКРТЕЛЕКОМ" - 14/100, що становить 0,0052 га)
- 0,0371 га — земельна ділянка Луцької міської територіальної громади, в особі Луцької міської ради, право власності на яку зареєстровано в Державному реєстрі речових прав на нерухоме майно 06.04.2023 номер відомостей про речове право: 49874347
- 0,0371 га — обмеження, встановлене щодо використання земельної ділянки [санітарно-захисна зона навколо (уздовж) об'єкта транспорту (01.03.1)]
- 0,0072 га — обмеження, встановлене щодо використання земельної ділянки [охоронна зона навколо (уздовж) об'єкта зв'язку (01.04) - підземна кабельна лінія електронної комунікаційної мережі]
- 0,0007 га — обмеження, встановлене щодо використання земельної ділянки [охоронна зона навколо інженерних комунікацій (01.08) - водопровід]
- 0,0371 га — обмеження, встановлене щодо використання земельної ділянки [другий пояс зони санітарної охорони джерел та об'єктів централізованого питного водопостачання (обмеження) (02.01.2)]
- 0,0371 га — обмеження, встановлене щодо використання земельної ділянки [санітарно-захисна зона навколо об'єкта (03.01)]
- 0,4055 га — землекористування ТзОВ "ВОЛИНЬКОМПЛЕКТ"
- 0,0204 га — землекористування ТзОВ "ВОЛИНЬКОМПЛЕКТ", АТ "УКРТЕЛЕКОМ"

СЕКРЕТАР МІСЬКОЇ РАДИ

Юрій БЕЗПЯТКО

Директор	<i>[Signature]</i>	А.І. Крисак	Масштаб 1: 500
Відповідальний за якість робіт	<i>[Signature]</i>	Д.В. Галецький	
			Площа земельної ділянки (га)
			3 них в оренду
			0,0371
			0,0371