
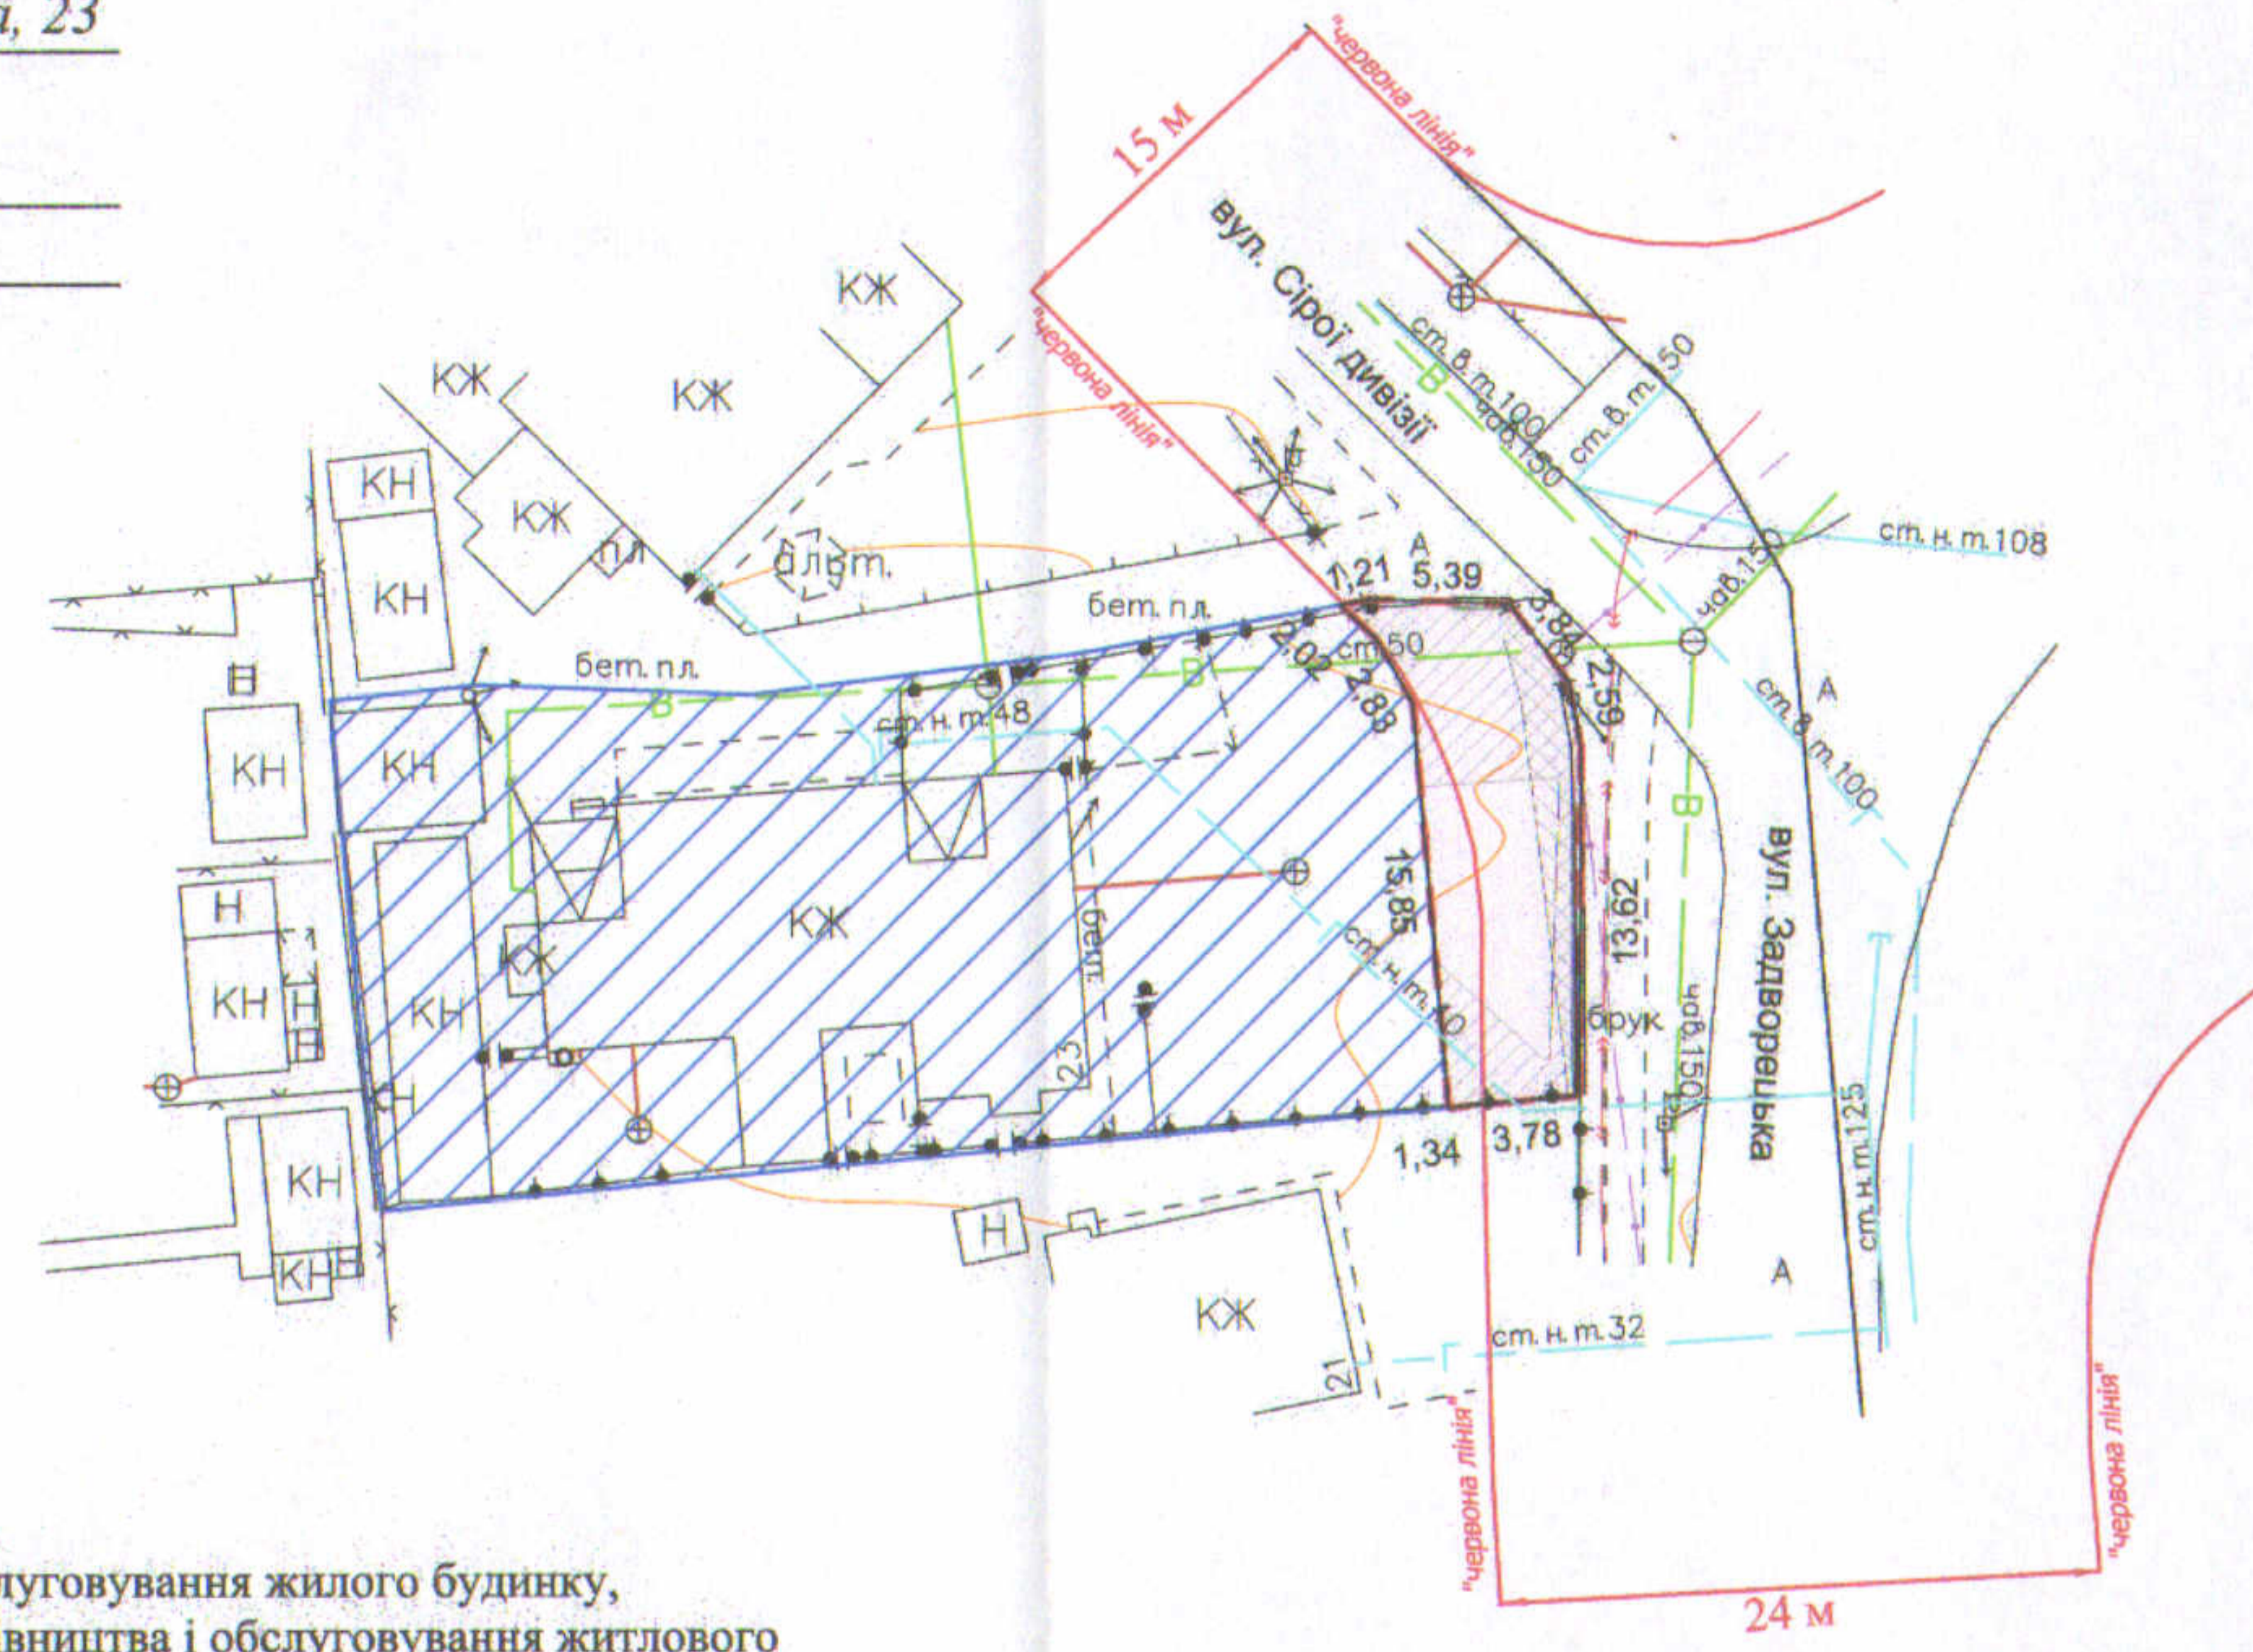


ПЛАН
земельної ділянки

Кадастровий номер: 0710100000:11:124:0021
 Місце розташування: м. Луцьк, вул. Задворецька, 23
 Землекористувач:
громадянин Трикоз Родіон Віталійович
громадянка Дем'янчук Руслана Юріївна

Додаток до рішення міської ради
 № _____ від "___" _____ 20__ р.

Ситуаційна схема

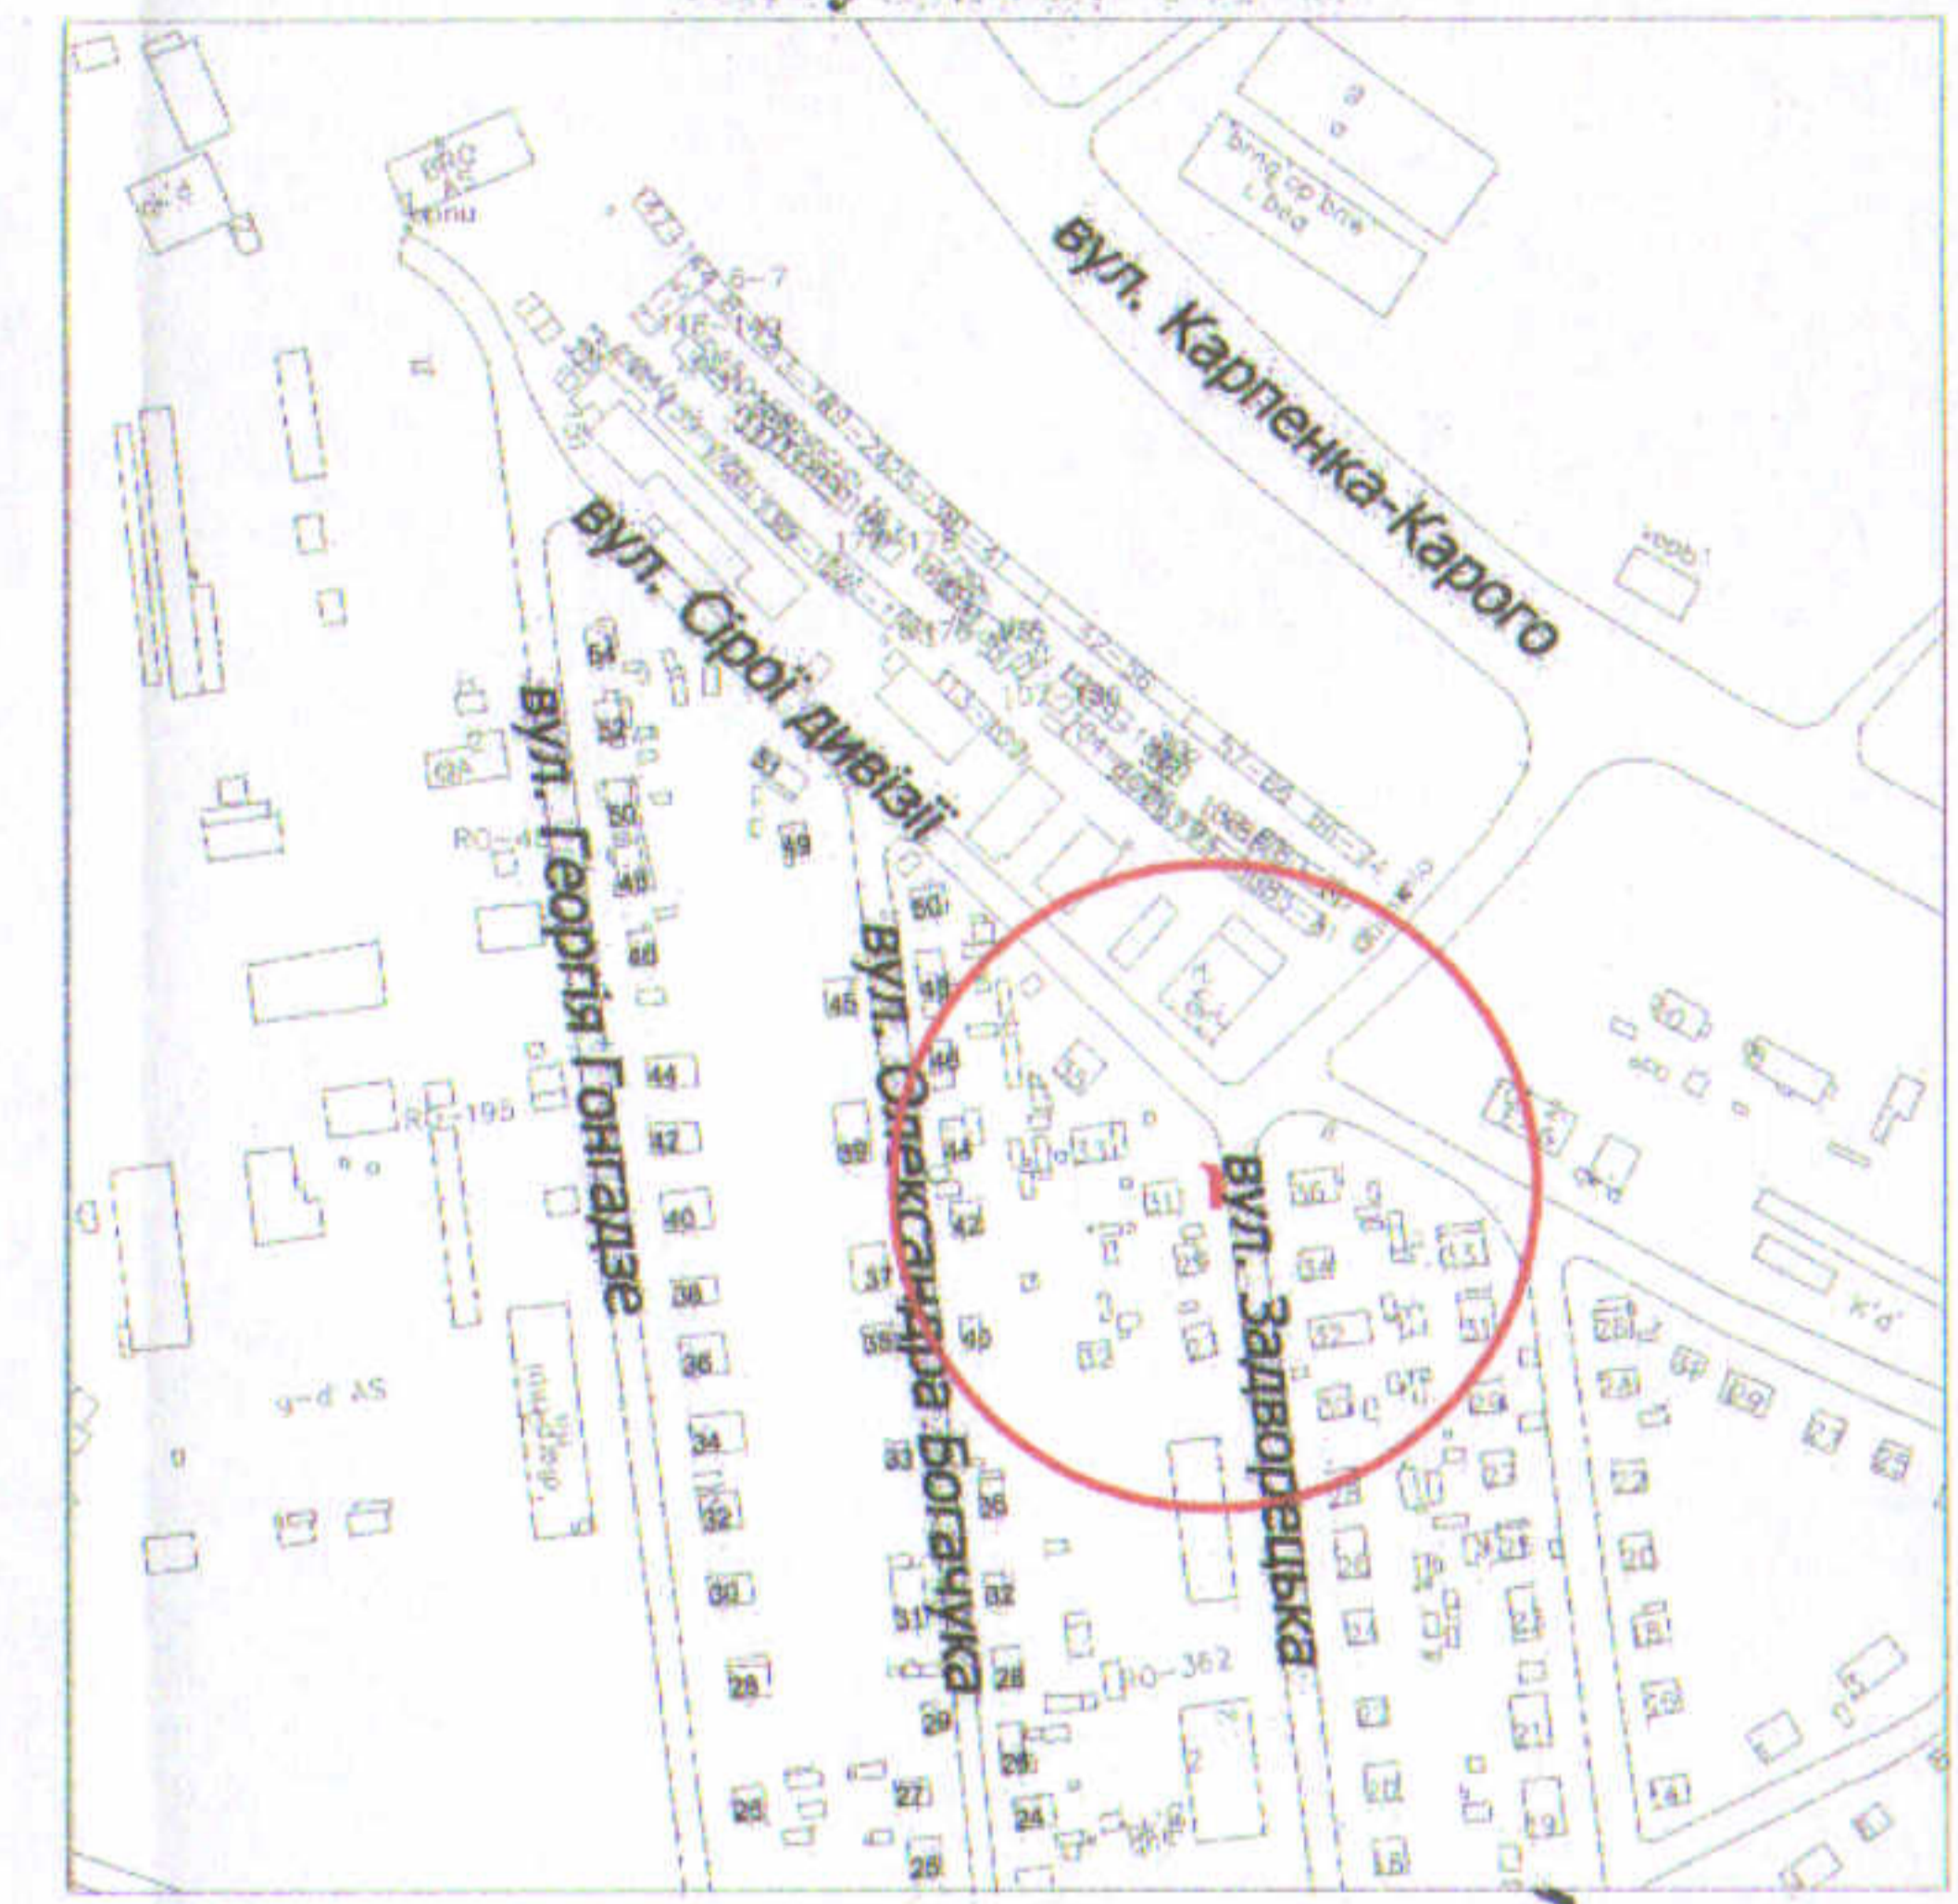

УМОВНІ ПОЗНАЧЕННЯ

- 0,0116 га** — земельна ділянка, що надається в оренду для обслуговування жилого будинку, господарських будівель і споруд [02.01 - для будівництва і обслуговування житлового будинку, господарських будівель і споруд (присадибна ділянка)]
- 0,0116 га** — земельна ділянка, що була надана в оренду гр. Оксенюк Л.І., гр. Оксенюку Б.В., згідно з договором оренди землі від 25.04.2007 № 040707700139
- 0,0811 га** — земельна ділянка громадян Трикоза Р.В., Дем'янчук Р.Ю., право власності на яку зареєстровано в Державному реєстрі речових прав на нерухоме майно 10.09.2016, 13.06.2017, номери записів про право власності: 16321859, 20877373 відповідно, для будівництва та обслуговування жилого будинку, господарських будівель і споруд
- 0,0116 га** — обмеження, встановлене щодо використання земельної ділянки [зона охорони археологічного культурного шару (01.02.4)]
- 0,0026 га** — обмеження, встановлене щодо використання земельної ділянки [охоронна зона навколо (уздовж) об'єкта зв'язку (01.04) - підземна кабельна лінія електронної комунікаційної мережі]
- 0,0001 га** — обмеження, встановлене щодо використання земельної ділянки [охоронна зона навколо (уздовж) об'єкта енергетичної системи (01.05) - підземна кабельна лінія електропередачі]
- 0,0072 га** — обмеження, встановлене щодо використання земельної ділянки [охоронна зона навколо інженерних комунікацій (01.08) - газопровід, водопровід]
- 0,0116 га** — обмеження, встановлене щодо використання земельної ділянки [санітарно-захисна зона навколо об'єкта (03.01)]
- 0,0091 га** — обмеження, встановлене щодо використання земельної ділянки [території в червоних лініях (06.01.1)]

СЕКРЕТАР МІСЬКОЇ РАДИ

Юрій БЕЗПЯТКО

Директор	Крисак А.І.	Масштаб 1: 500	
Відповідальний за якість робіт	Галецький Д.В.		
		Площа земельної ділянки (га)	З них в оренду (га)
		0,0116	0,0116