
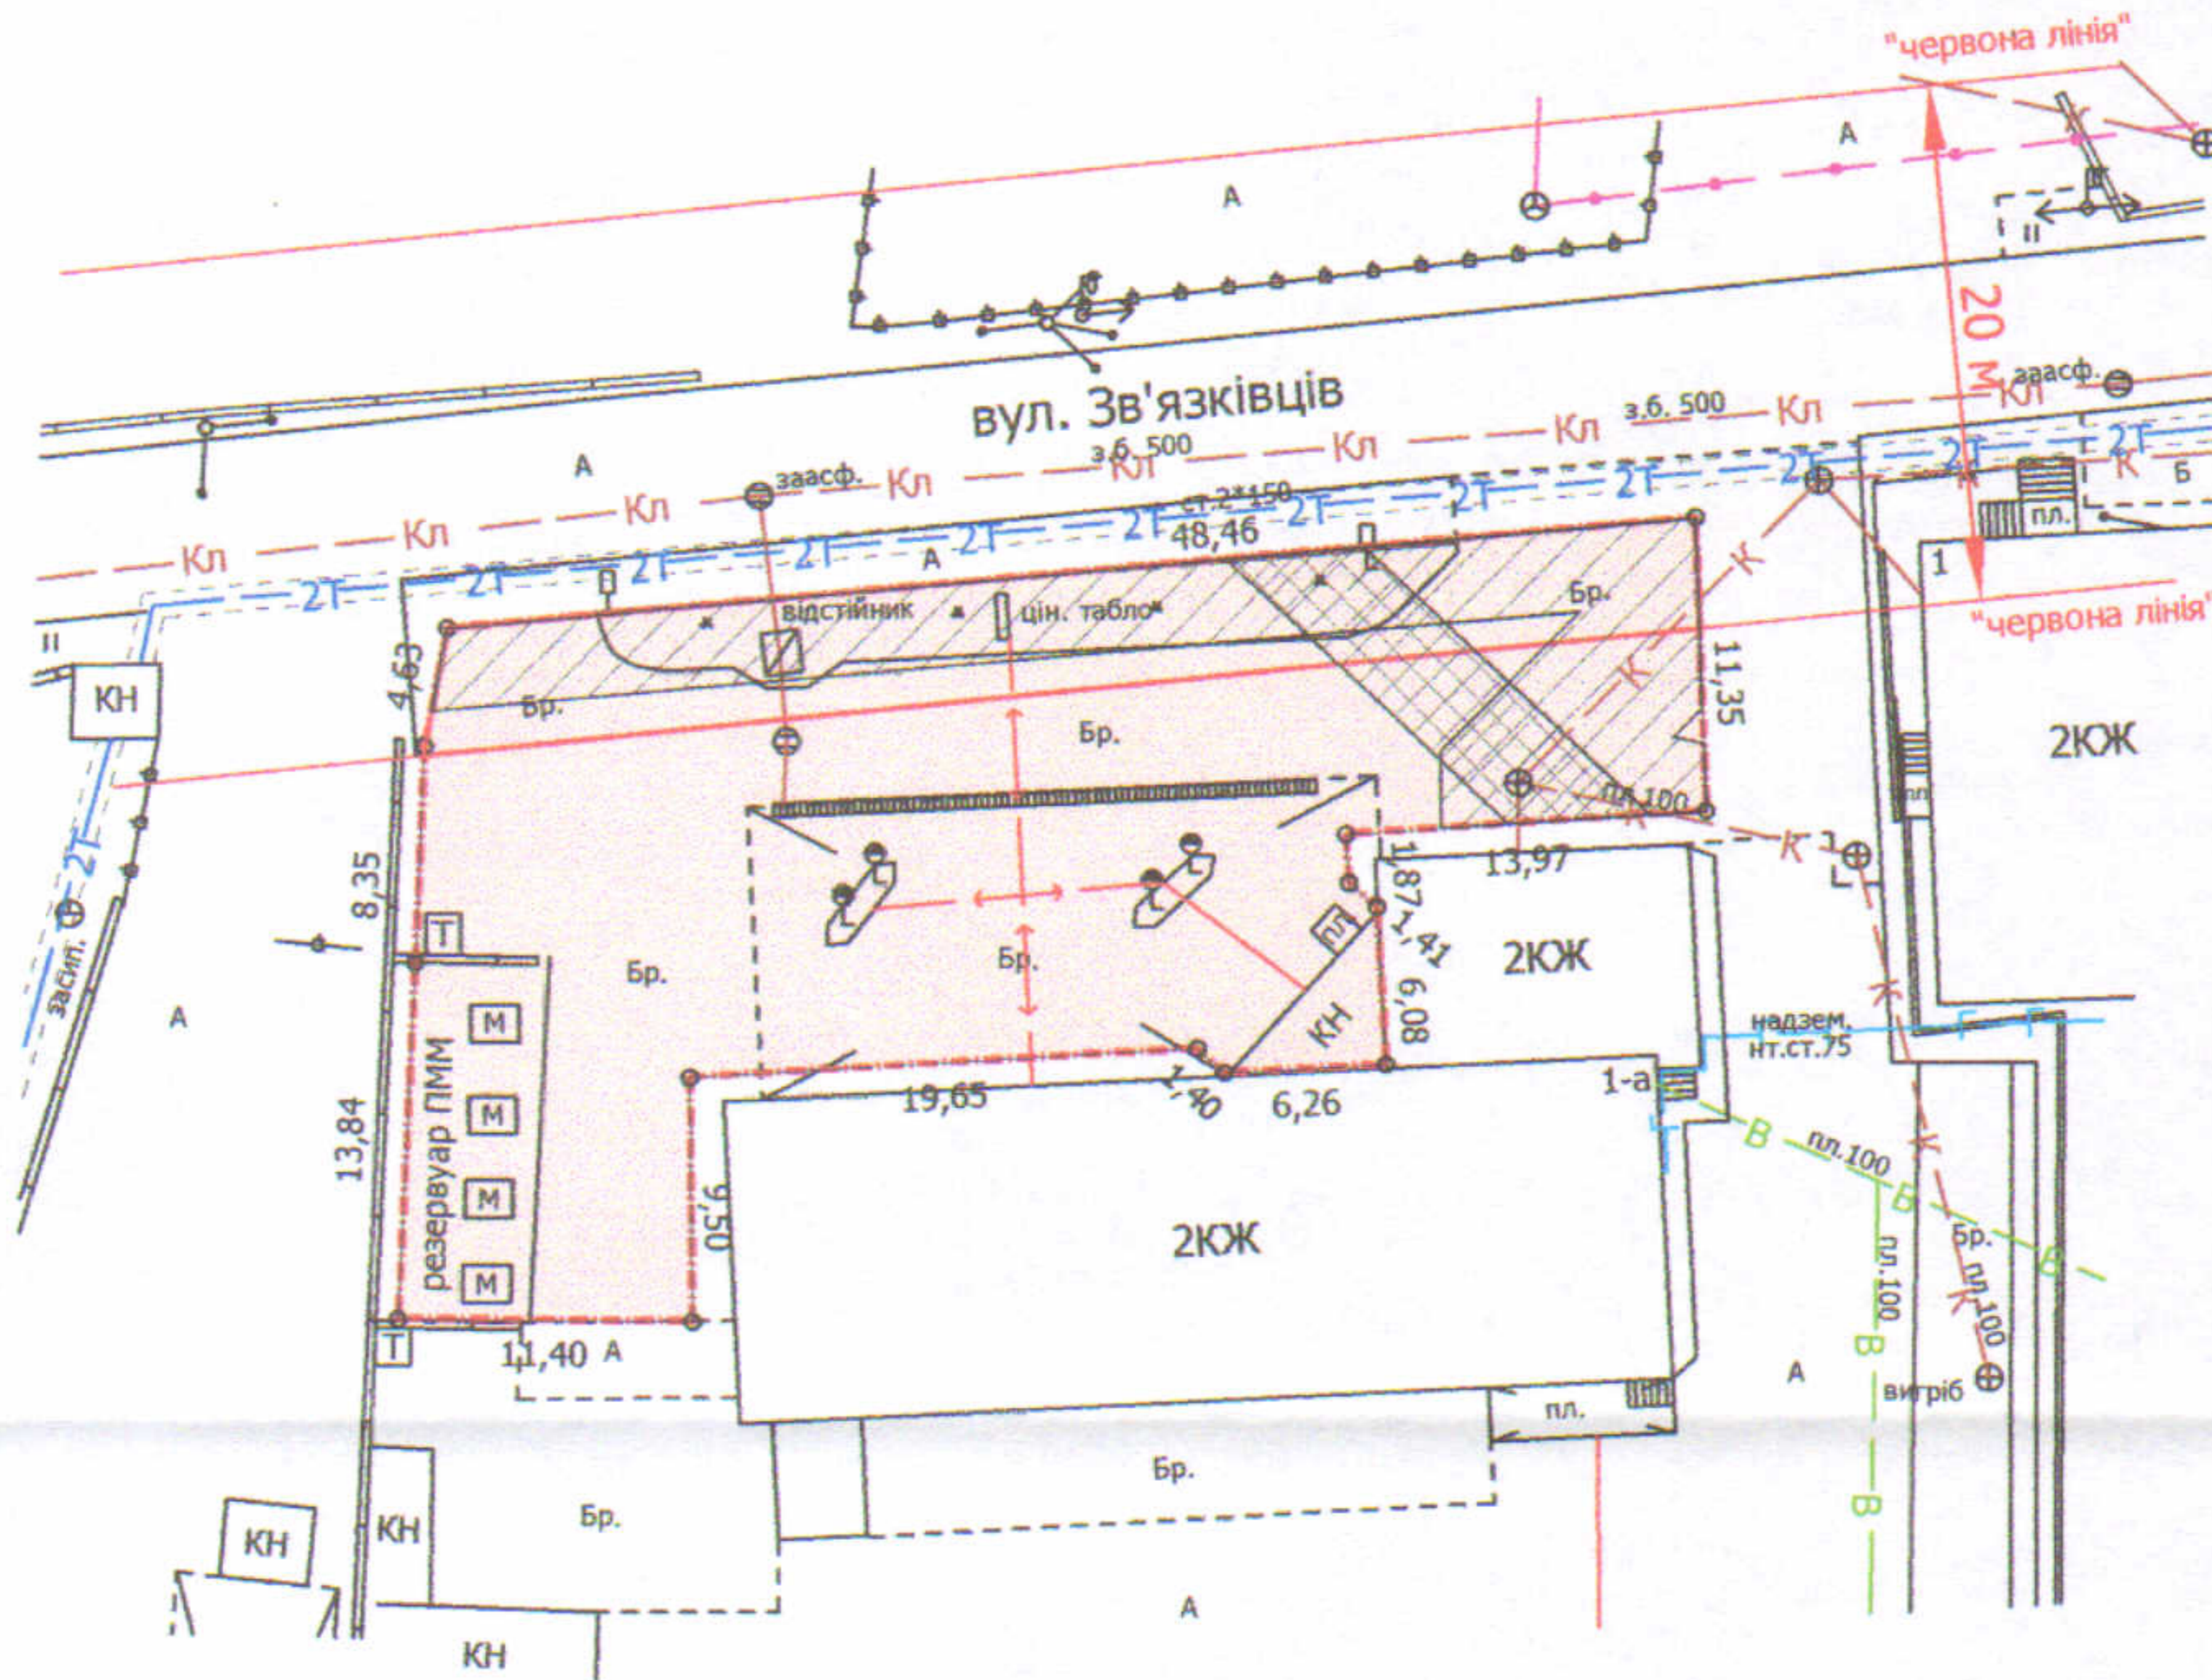


ПЛАН
земельної ділянки

Ситуаційний план

Кадастровий №: 0710100000:22:116:0007
Місце розташування: м. Луцьк, вул. Зв'язківців, 1-А
Землекористувач:
Товариство з обмеженою відповідальністю «ТЕХНОПРИВОД»

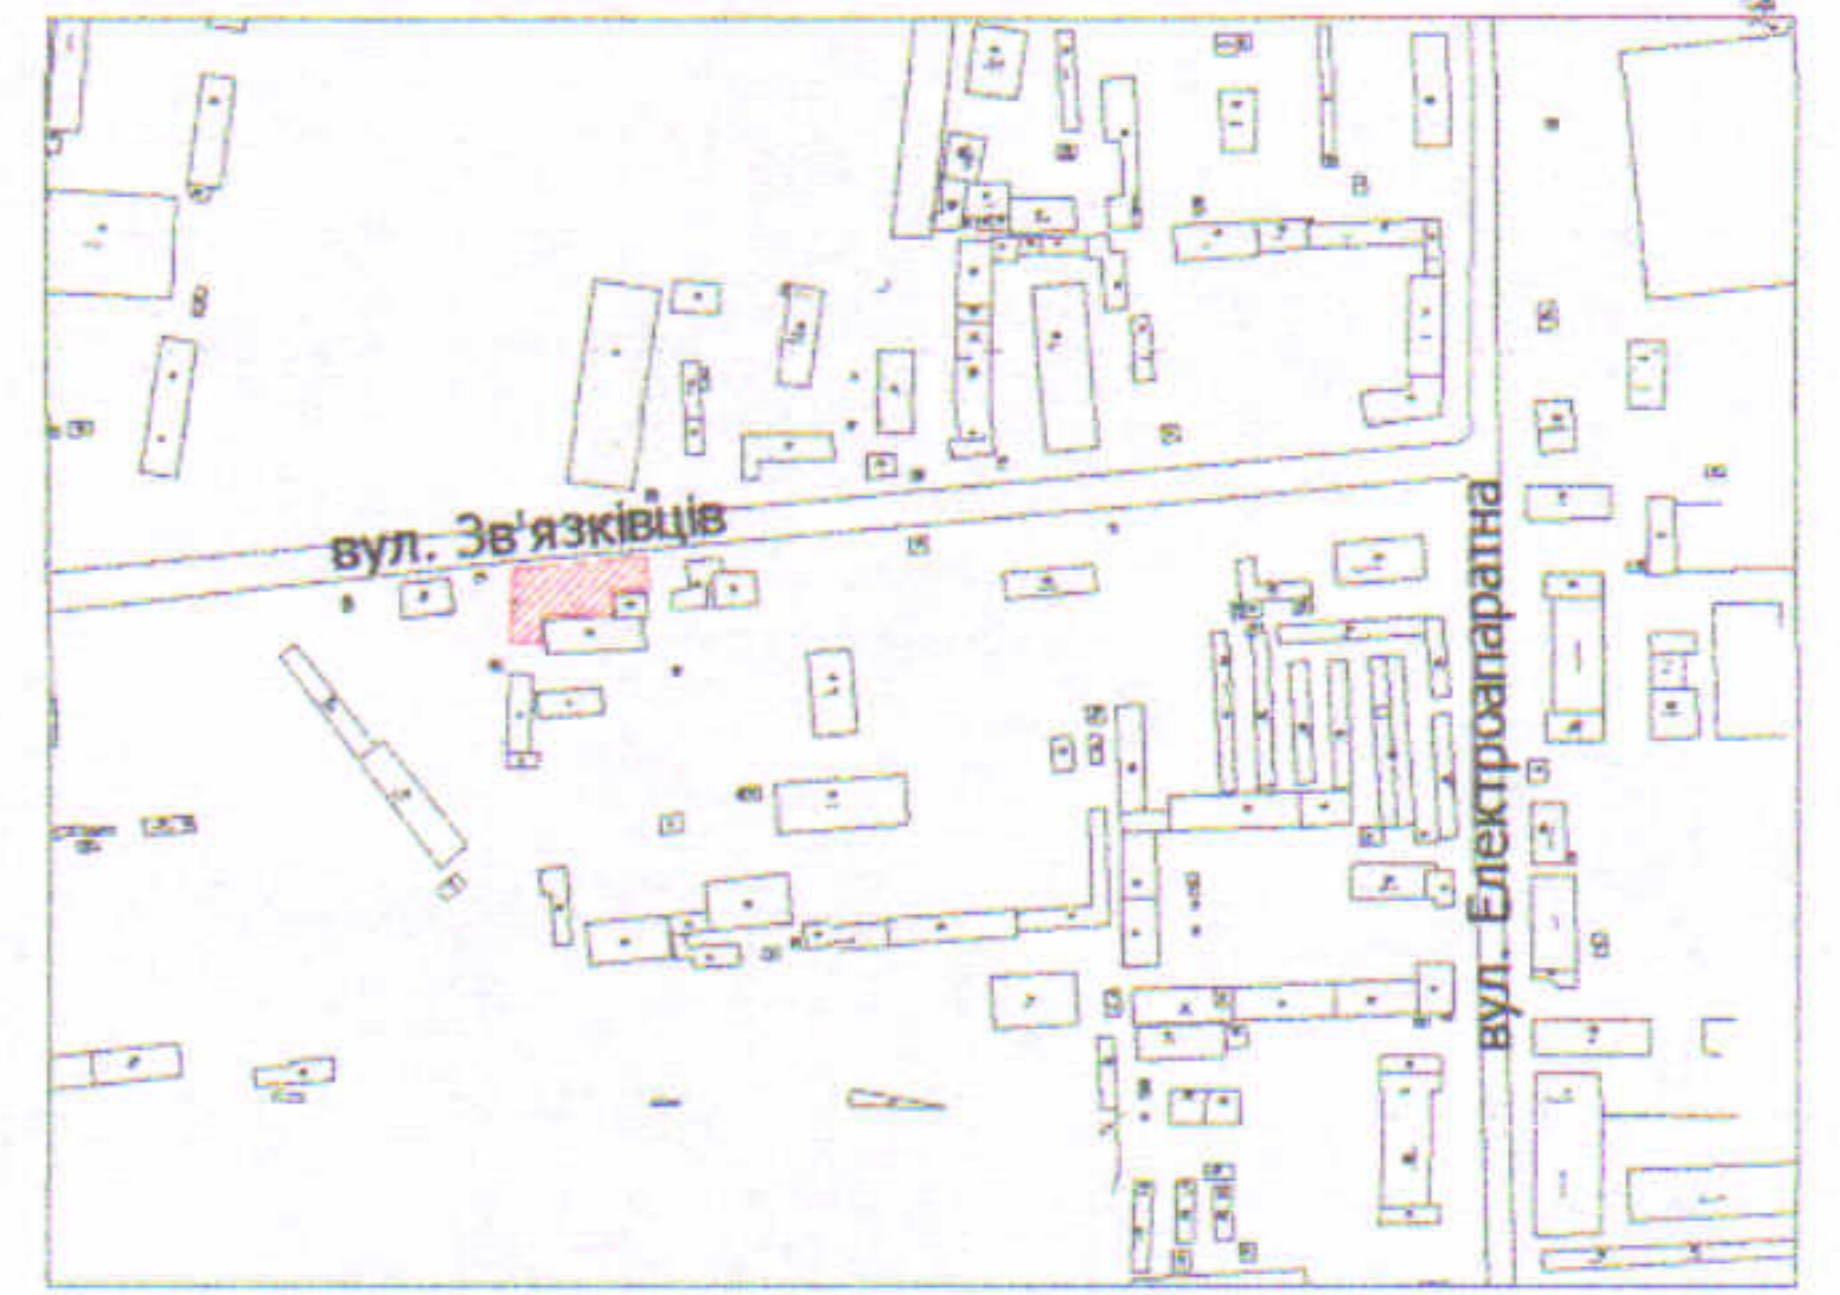

УМОВНІ ПОЗНАЧЕННЯ

- 0,0928 га — земельна ділянка, що надається в оренду для будівництва та обслуговування приміщення автозаправної станції (12.11 - для розміщення та експлуатації об'єктів дорожнього сервісу)
- 0,0928 га — земельна ділянка, що була надана в постійне користування ТОВ «АРГОС» (право власності Луцької міської територіальної громади, в особі Луцької міської ради, зареєстровано в Державному реєстрі речових прав на нерухоме майно 03.02.2023, номер запису про право власності: 49166187)
- 0,0928 га — обмеження, встановлене щодо використання земельної ділянки [санітарно-захисна зона навколо (уздовж) об'єкта транспорту (01.03.1)]
- 0,0060 га — обмеження, встановлене щодо використання земельної ділянки [охоронна зона навколо (уздовж) об'єкта зв'язку (01.04) - повітряна лінія електронної комунікаційної мережі]
- 0,0223 га — обмеження, встановлене щодо використання земельної ділянки [охоронна зона навколо інженерних комунікацій (01.08) - каналізація, тепломережа]
- 0,0928 га — обмеження, встановлене щодо використання земельної ділянки [другий пояс зони санітарної охорони джерел та об'єктів централізованого питного водопостачання (обмеження) (02.01.2)]
- 0,0928 га — обмеження, встановлене щодо використання земельної ділянки [санітарно-захисна зона навколо об'єкта (03.01)]
- 0,0225 га — обмеження, встановлене щодо використання земельної ділянки [території в червоних лініях (06.01.1)]

СЕКРЕТАР МІСЬКОЇ РАДИ _____ **Юрій БЕЗПЯТКО**



Масштаб 1: 500	
Площа земельної ділянки (га)	3 них в оренду (га)
0,0928	0,0928